




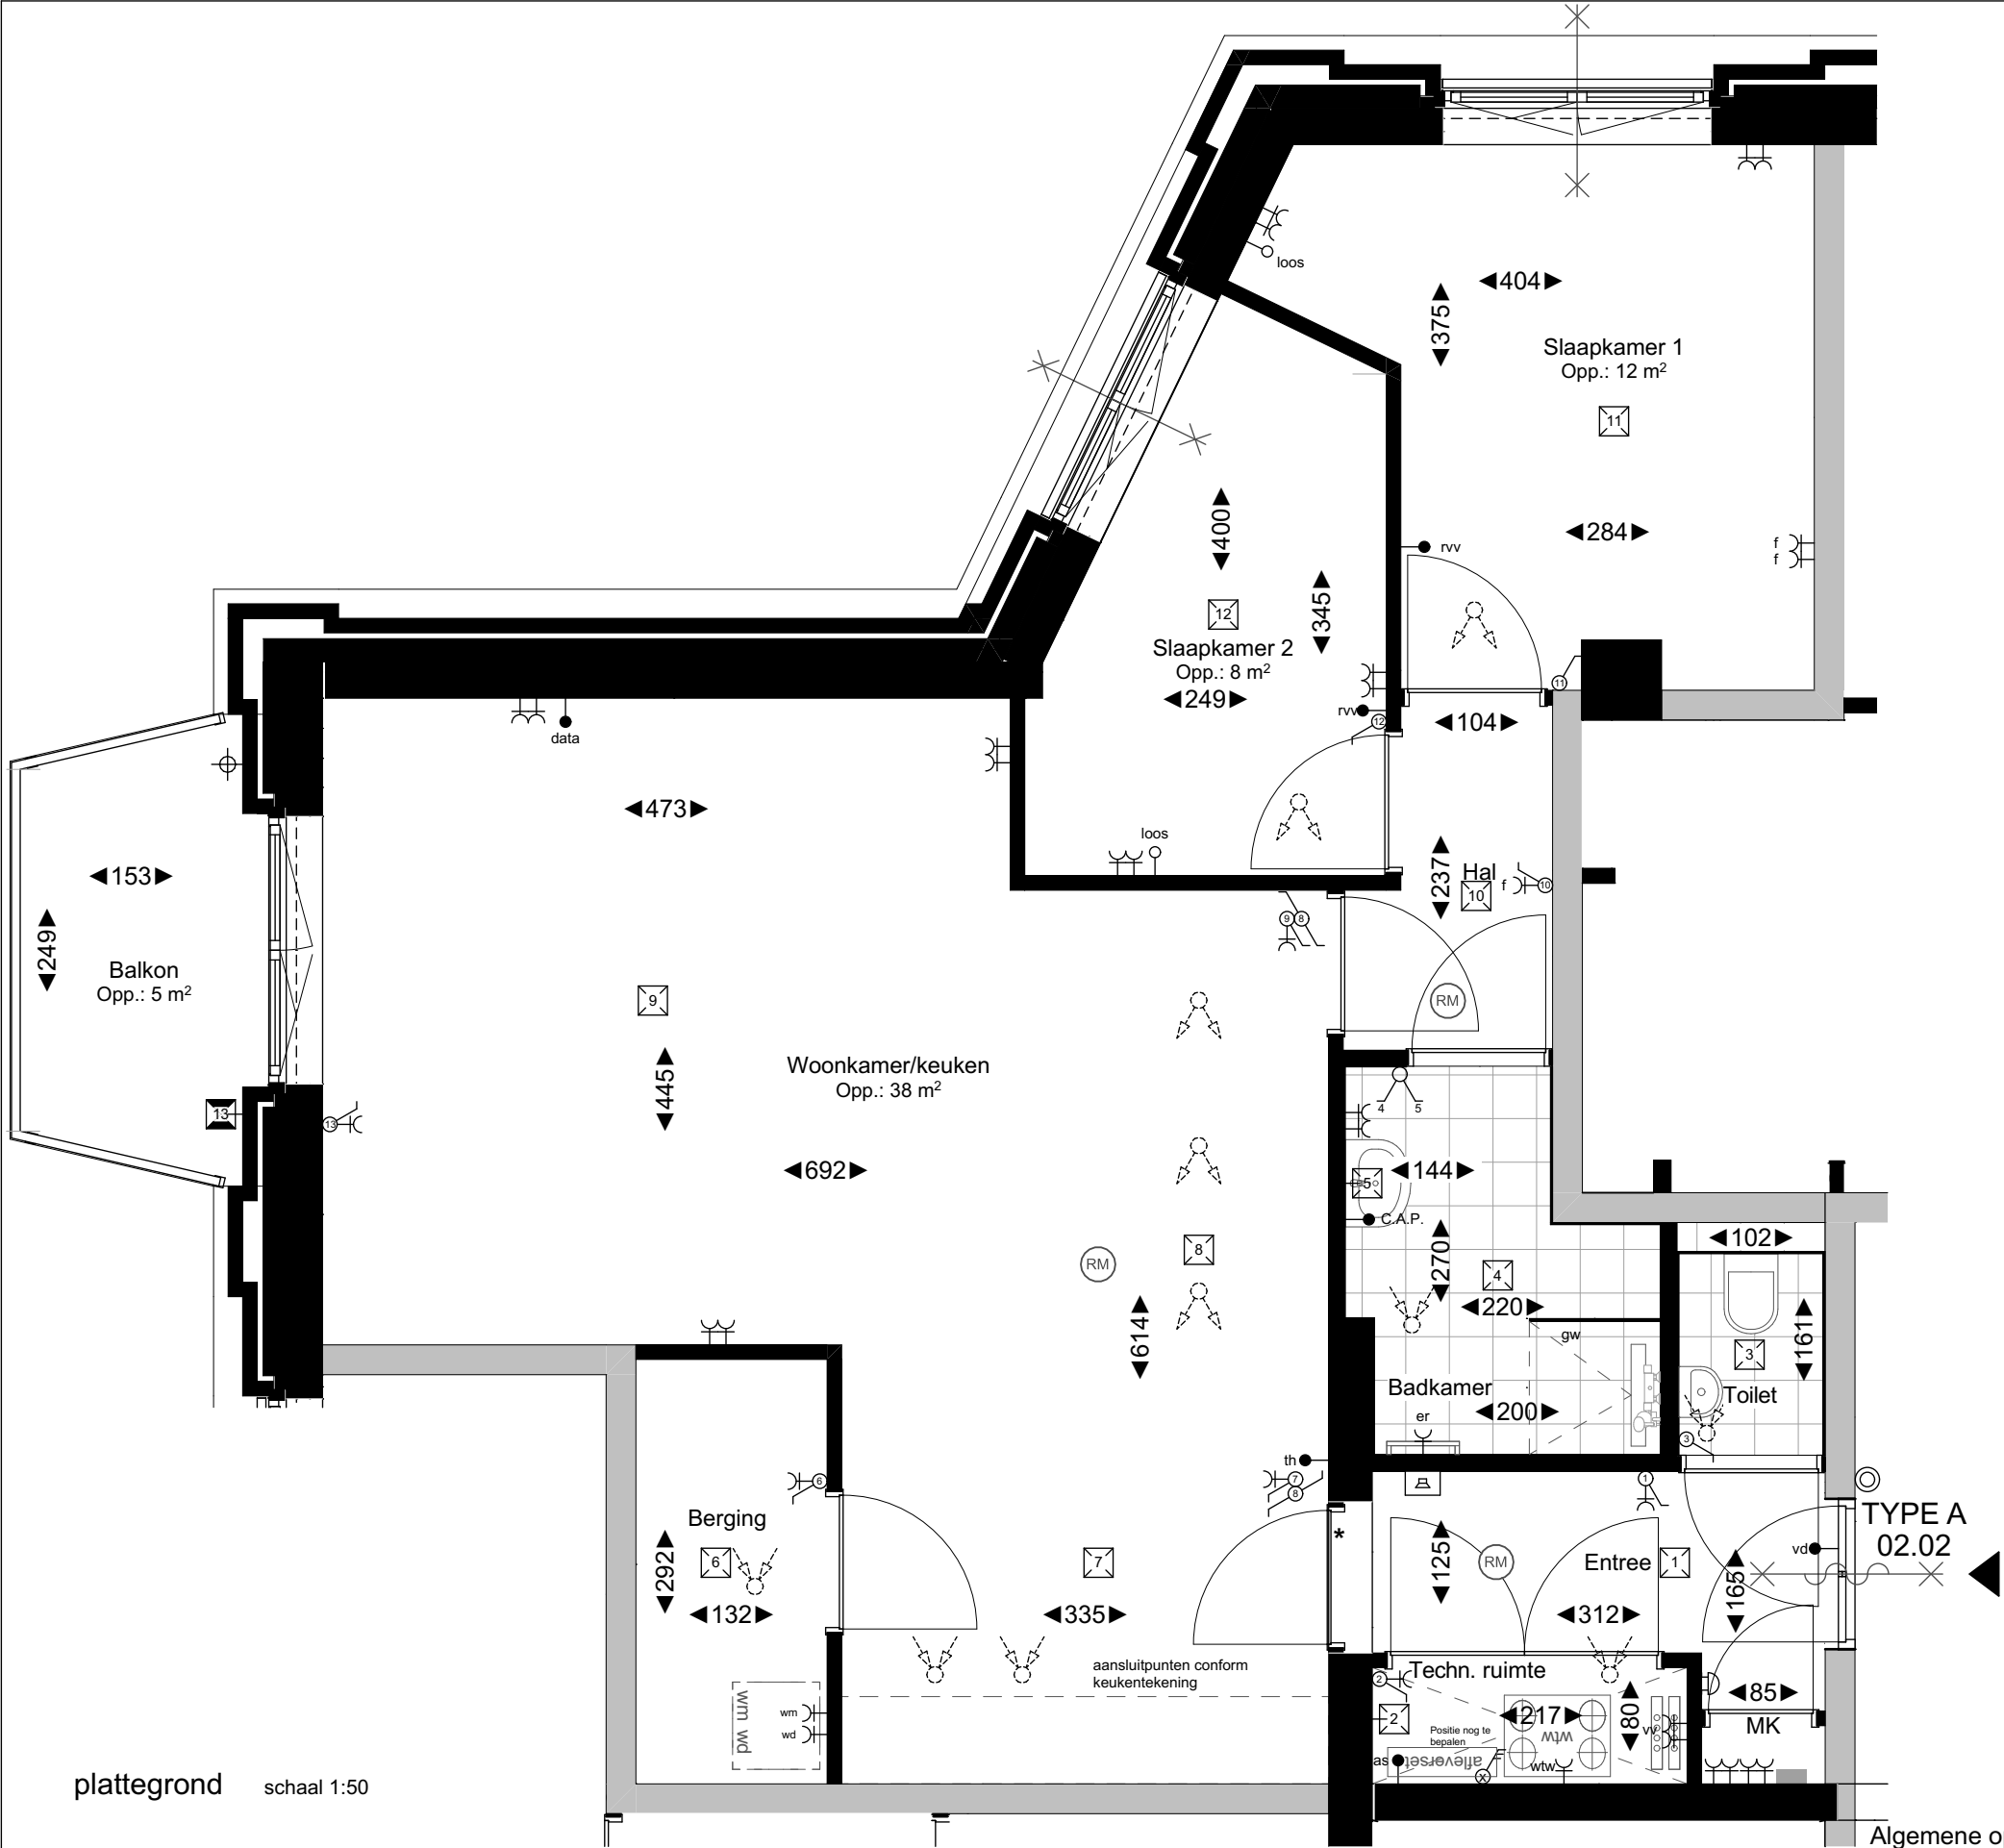


plattegrond schaal 1:50

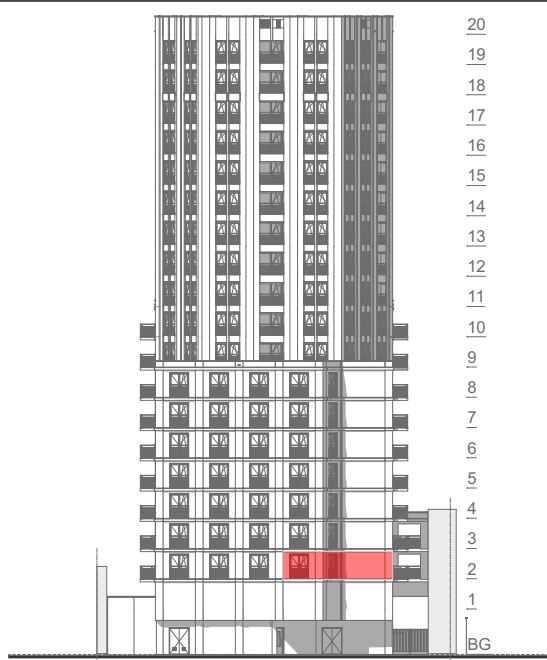

achtergevel (zuid) schaal 1:750

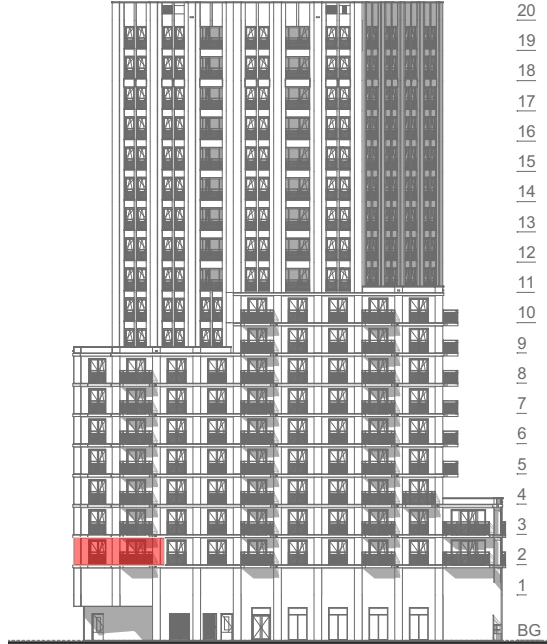

linkergevel (oost) schaal 1:750

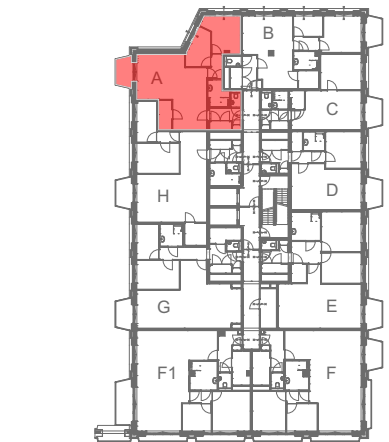

2e verdieping schaal 1:750

#### Algemene opmerkingen

- Kleine wijzigingen voorbehouden
- Afmetingen betreffen circa maten en is aangegeven in centimeters
- Gehele elektrische installatie uitvoeren volgens geldende voorschriften
- Elektra-aansluitpunten, radiatoren, rookmelders en opstelling installaties zijn indicatief aangegeven
- Dakterrasstegel indeling indicatief
- Dikte tegelwerk buiten beschouwing gelaten voor afmetingen ruimte
- Badkamertegels indeling indicatief
- Positie toe- en afvoerpunten ventilatie indicatief
- Oppervlakte krijtstreepmethode zijn onderdeel van de betreffende ruimte (niet aangeduid)

- E-voorzieningen in metal-stud wanden max. 1st 2-voudig wandcontactdoos per 5 m² wandoppervlakte en min. 600 verspringend t.o.v. voorziening in naastgelegen woning. Bij keukenopstelling aan deze wand zullen voorzieningen als opbouw worden uitgevoerd.
- Vloerverwarmingsverdelers: afhankelijk van de grootte van het appartement worden er 1 of meerdere vloerverwarmingsverdelers geplaatst in het appartement op een nader te bepalen positie.
- De weergegeven installaties zijn indicatief, installaties kunnen op advies en/of n.a.v. wet- en regelgeving afwijken als gevolg van nadere technische uitwerking

#### Renvooi elektra

- as afleverset
- rrv aansluitpunt regelaar vloerverwarming
- lsd ledige leiding naar meterkast
- data aansluitpunt data (bedraad)
- th aansluitpunt thermostaat (bedraad)
- C.A.P. centraal aardings punt
- K wandcontactdoos enkel
- K er elektrische radiator
- K em wandcontactdoos wasmachine (aparte groep)
- K wd wandcontactdoos wasdroger
- K wv wandcontactdoos warmteterugwinning (perilex)
- K vvd wandcontactdoos 2-voudig
- K vrv wandcontactdoos dubbel vloerverdeler
- K vrp werkschakelaar 3-polig
- K beldrukker
- K binnentoestel intercom
- K lpl lichtpunt plafond
- K lbu lichtpunt buiten (afgemonteerd)
- K lw lichtpunt wand
- K lkr licht- en krachtverdeler
- K schakelaar enkel
- K schakelaar wissel
- K schakelaar serie
- K schel schel
- K vvd voeding vrijloopeurdranger

#### Renvooi symbolen

- wm opstelplaats wasmachine / wasdroger
- wd verdeler vloerverwarming / idem centrale verwarming
- afleverset afleverset
- vvd mechanische ventilatie unit voorzien van warmteterugwinning
- RM ruimte voorzien van rookmelder
- elektr. elektrische- / handdoekradiator
- toe- en afvoerpunten mechanische ventilatie
- 30 minuten brandwerend, tweezijdig
- 30 minuten brandwerende, zelfsluitende deur, tweezijdig (vzv vrijloopeurdranger)
- gw glazen douchewand
- ms-wand hemelwater afvoer (positie indicatief)
- hsb-wand
- \* kozijn zonder bovenlicht
- f firebox (benodigd bij verwerking in ms-wand)
- vloertegels conform afwerkstaat



Bouwnummer 02.02

Type A

Huisnummer 20-02

| WERKNUMMER    | DATUM      |
|---------------|------------|
| 20014 BLAD A3 | 18-02-2025 |
| VK-02.02      |            |
| type A        |            |
| SCHAAL        |            |
| 1:50, 1:750   |            |