




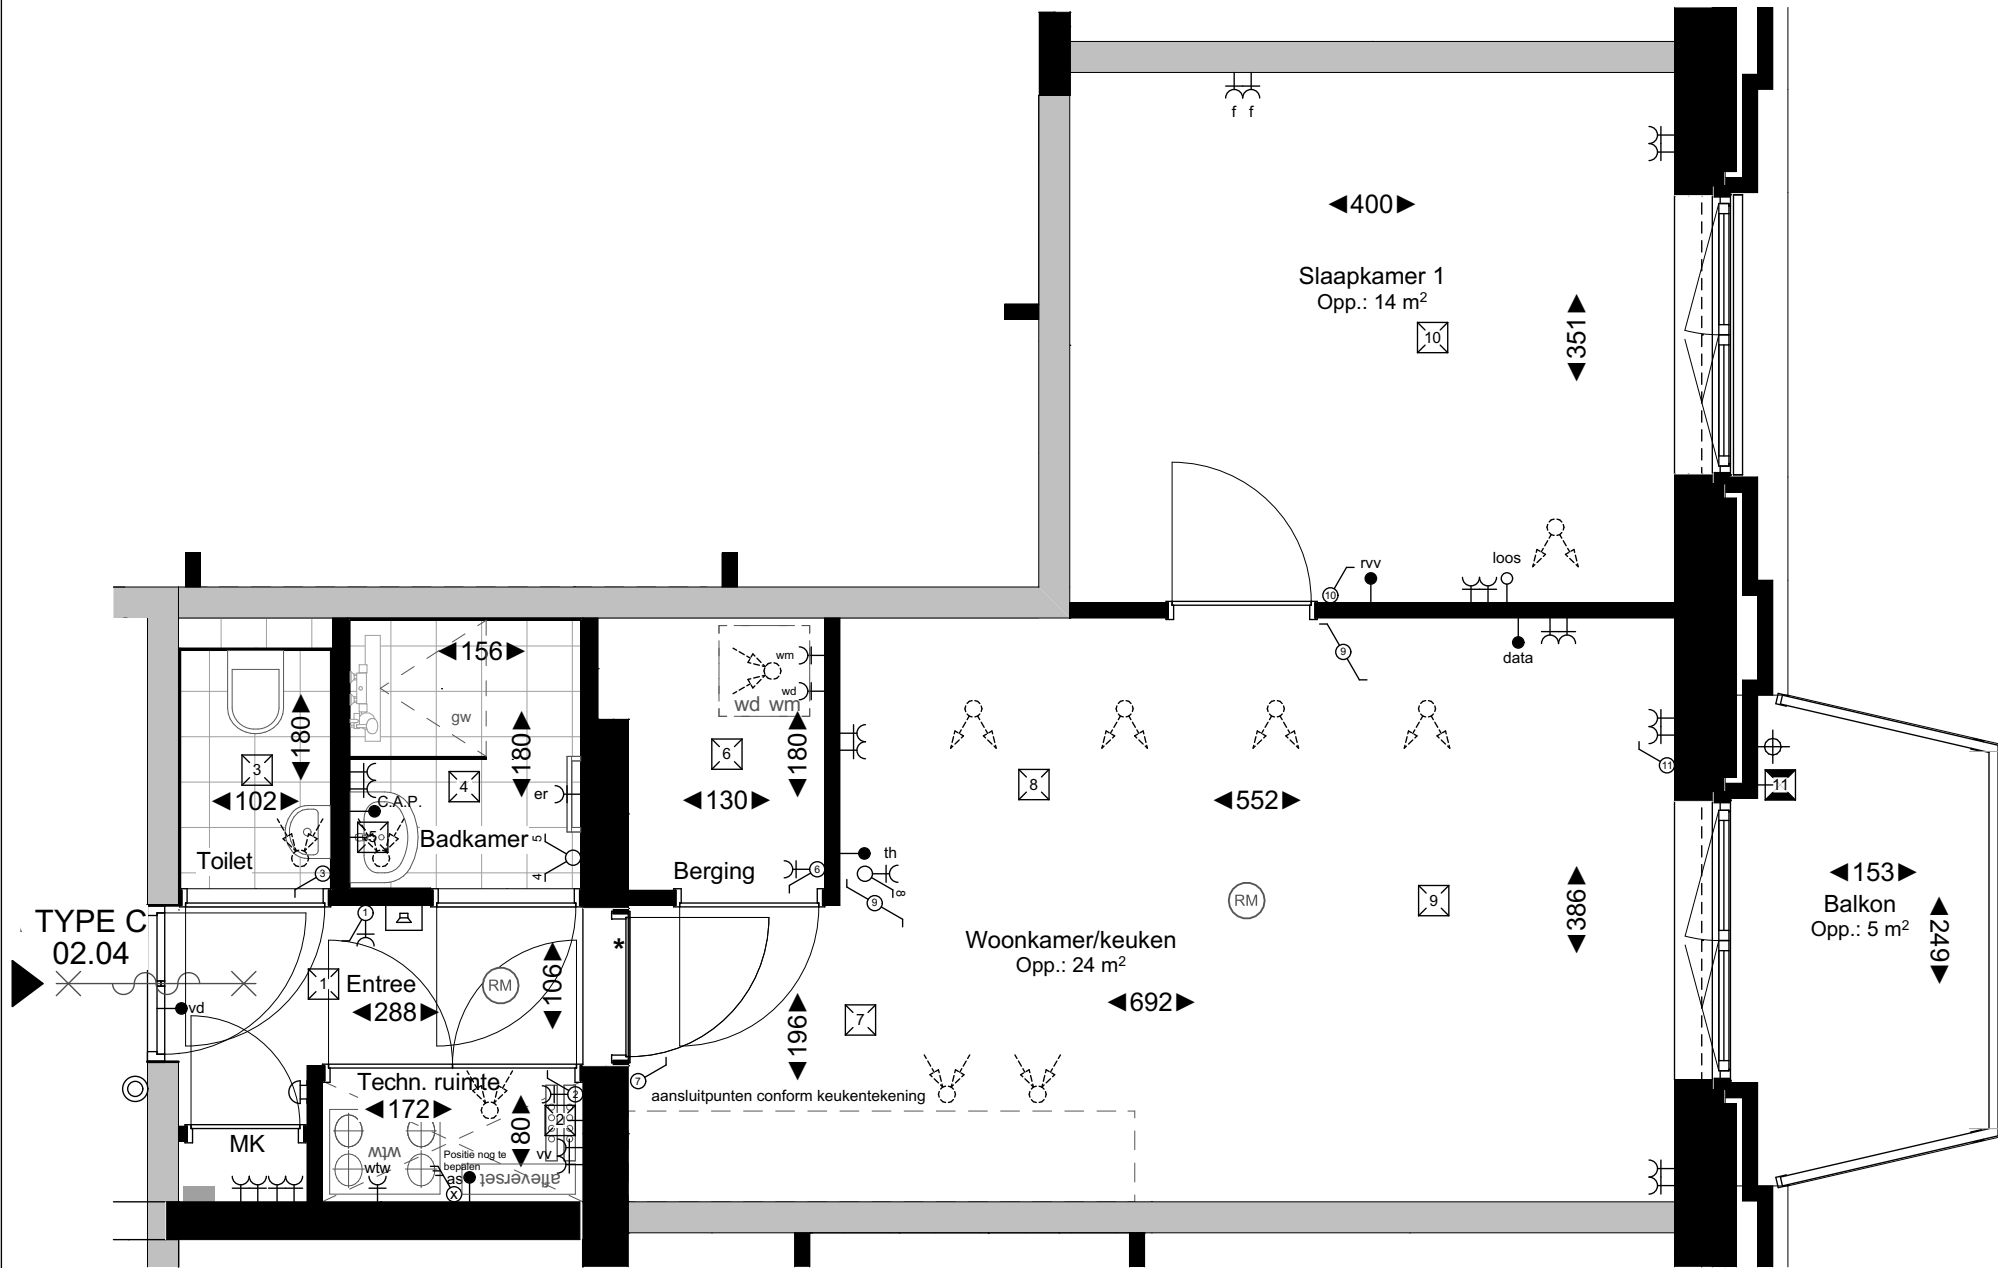

plattegrond schaal 1:50

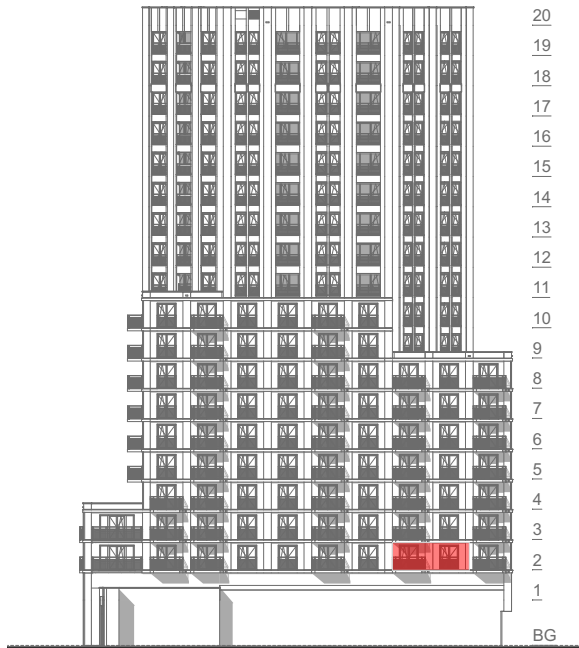

rechttergevel (west) schaal 1:750

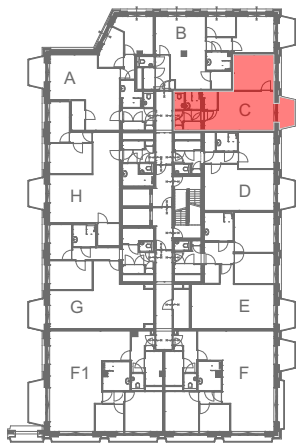

2e verdieping schaal 1:750



Algemene opmerkingen

- Kleine wijzigingen voorbehouden
- Afmetingen betreffen circa maten en is aangegeven in centimeters
- Gehele elektrische installatie uitvoeren volgens geldende voorschriften
- Elektra-aansluitpunten, radiatoren, rookmelders en opstelling installaties zijn indicatief aangegeven
- Dakterrastegel indeling indicatief
- Dikte tegelwerk buiten beschouwing gelaten voor afmetingen ruimte
- Badkamertegels indeling indicatief
- Positie toe- en afvoerpunten ventilatie indicatief
- Oppervlakte krijtstreepmethode zijn onderdeel van de betreffende ruimte (niet aangeduid)
- E-voorzieningen in metal-stud wanden max. 1st 2-voudig wandcontactdoos per 5 m², wandoppervlakte en min. 600 verspringend l.o.v. voorziening in naastgelegen woning. Bij keukenopstelling aan deze wand zullen voorzieningen als opbouw worden uitgevoerd.
- Vloerverwarmingsverdelers: afhankelijk van de grootte van het appartement worden er 1 of meerdere vloerverwarming verdelers geplaatst in het appartement op een nader te bepalen positie.
- De weergegeven installaties zijn indicatief, installaties kunnen op advies en/of n.a.v. wet- en regelgeving afwijken als gevolg van nadere technische uitwerking

Renvooi symbolen

- opstelplaats wasmachine / wasdroger
- verdelers vloerverwarming / idem centrale verwarming
- afleverset
- mechanische ventilatie unit voorzien van warmteterugwinning
- ruimte voorzien van rookmelder
- elektrische- / handdoekradiator
- toe- en afvoerpunten mechanische ventilatie
- 30 minuten brandwerend, tweezijdig
- 30 minuten brandwerende, zelfsluitende deur, tweezijdig (vzv vrijloopteurgang)
- glazen douchewand
- hemelwater afvoer (positie indicatief)
- ms-wand
- hsb-wand
- kozijn zonder bovenlicht
- firebox (benodigd bij verwerking in ms-wand)
- vloertegels conform afwerkstaat

Renvooi elektra

- afleverset
- aansluitpunt regelaar vloerverwarming
- ledige leiding naar meterkast
- aansluitpunt data (bedraad)
- aansluitpunt thermostaat (bedraad)
- centraal aardings punt
- wandcontactdoos enkel
- elektrische radiator
- wandcontactdoos wasmachine (aparte groep)
- wandcontactdoos wasdroger
- wandcontactdoos warmteterugwinning (perilex)
- wandcontactdoos 2-voudig
- wandcontactdoos dubbel vloerverdeler
- werkschakelaar 3-polig
- beldrukker
- binnentoestel intercom
- lichtpunt plafond
- lichtpunt buiten (afgemonteerd)
- lichtpunt wand
- licht- en krachtverdeler
- schakelaar enkel
- schakelaar wissel
- schakelaar serie
- schel
- voeding vrijloopteurgang

VICTORIA
URBAN LIVING TILBURG

Bouwnummer 02.04

Type C

Huisnummer 20-04

WERKNUMMER

20014 BLAD A3

VK-02.04

type C

SCHAAL

1:50, 1:750

DATUM

18-02-2025