




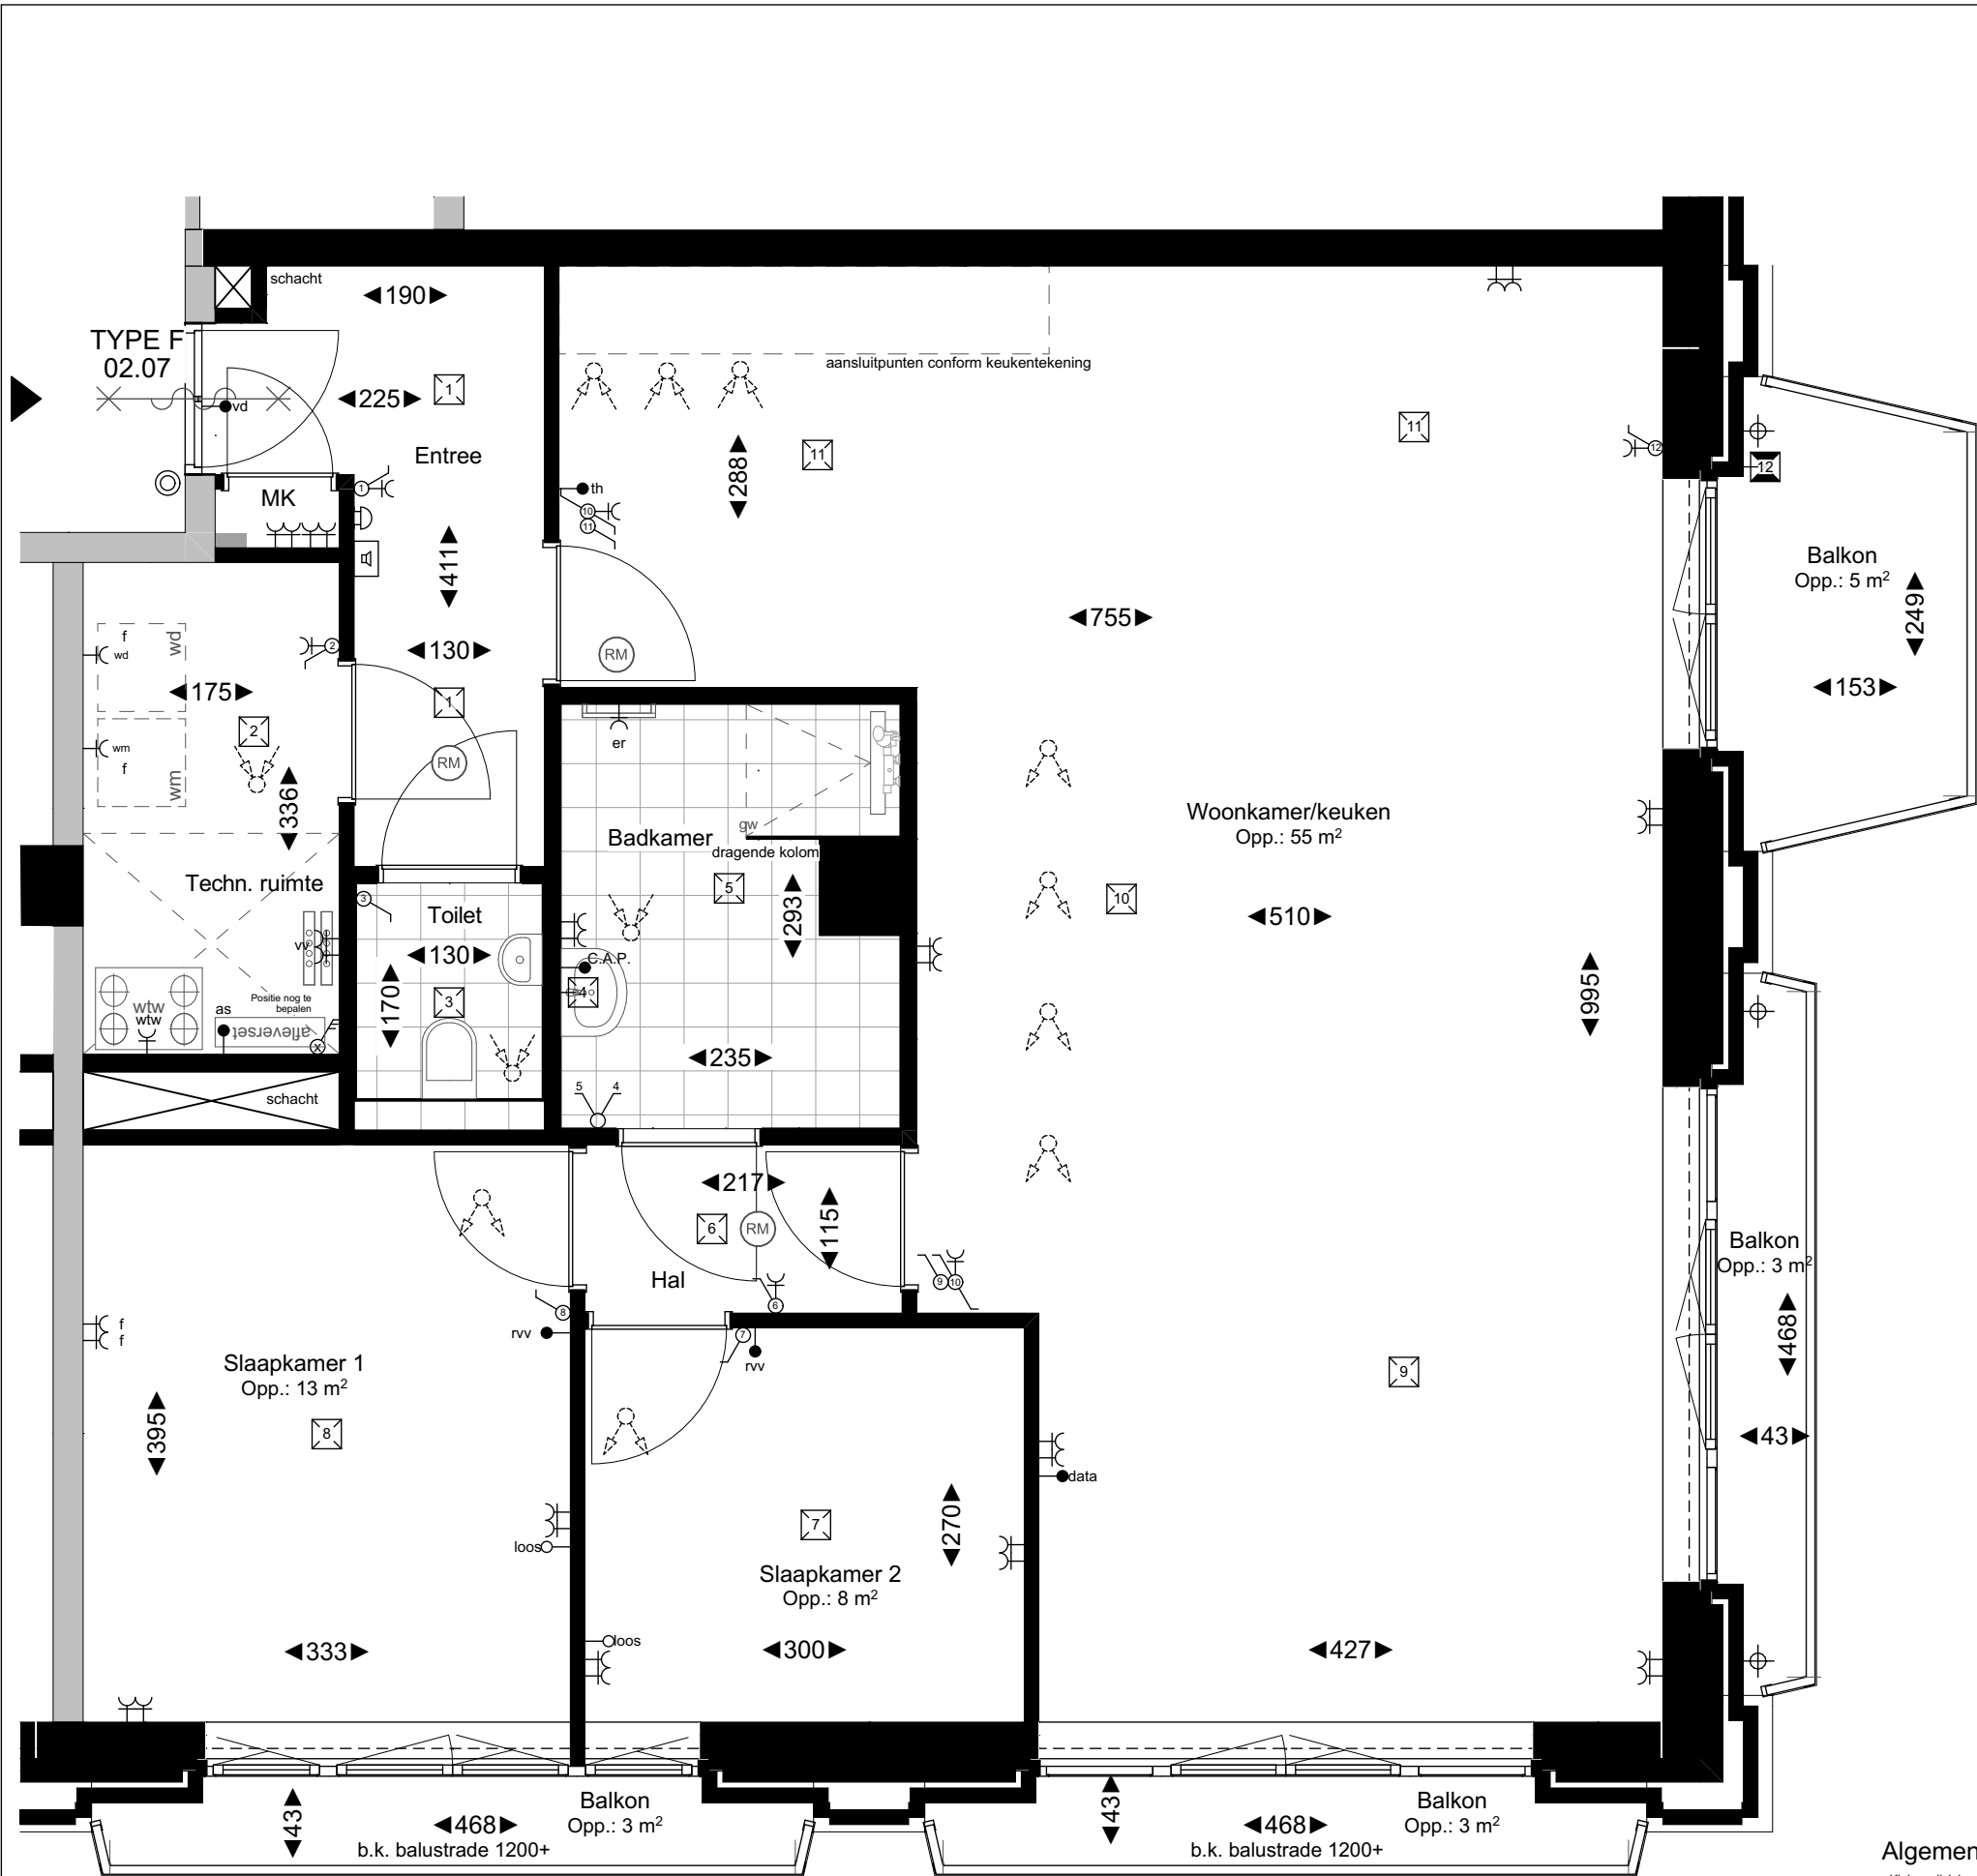


plattegrond schaal 1:50

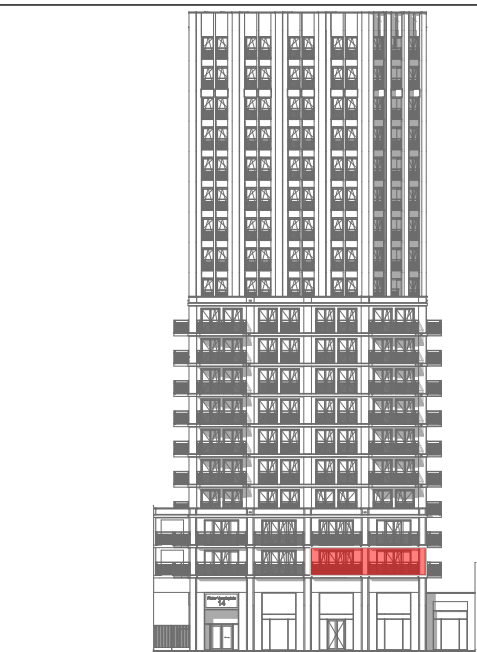

voorgevel (noord) schaal 1:750

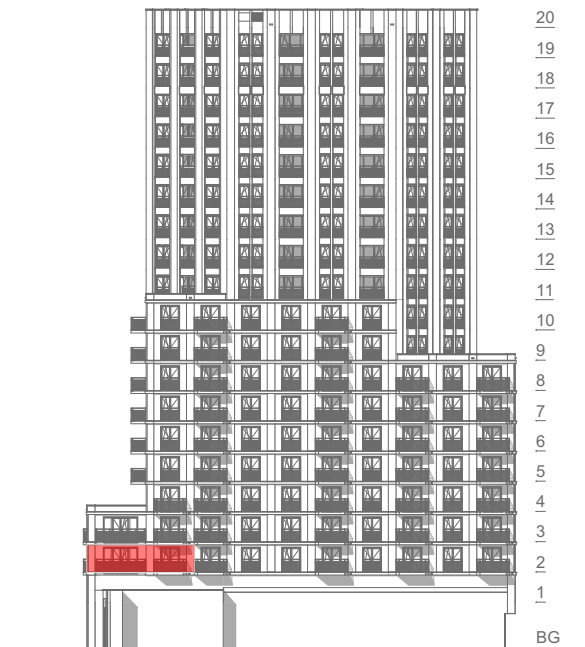

rechtergevel (west) schaal 1:750

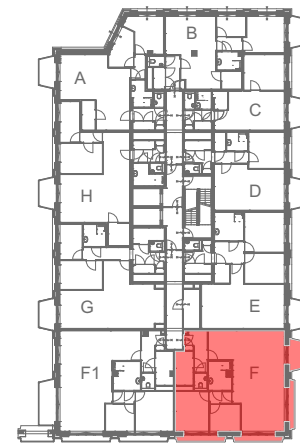

2e verdieping schaal 1:750

### Algemene opmerkingen

- Kleine wijzigingen voorbehouden
- Afmetingen betreffen circa maten en is aangegeven in centimeters
- Gehele elektrische installatie uitvoeren volgens geldende voorschriften
- Elektra-aansluitpunten, radiatoren, rookmelders en opstelling installaties zijn indicatief aangegeven
- Dakterrasgevel indeling indicatief
- Dikte tegelwerk buiten beschouwing gelaten voor afmetingen ruimte
- Badkamertegels indeling indicatief
- Positie toe- en afvoerpunten ventilatie indicatief
- Oppervlakte krijtstreepmethode zijn onderdeel van de betreffende ruimte (niet aangeduid)


- E-voorzieningen in metal-stud wanden max. 1st 2-voudig wandcontactdoos per 5 m² wandoppervlakte en min. 600 verspringend t.o.v. voorziening in naastgelegen woning. Bij keukenopstelling aan deze wand zullen voorzieningen als opbouw worden uitgevoerd.
- Vloerverwarmingsverdelers: afhankelijk van de grootte van het appartement worden er 1 of meerdere vloerverwarmingsverdelers geplaatst in het appartement op een nader te bepalen positie.
- De weergegeven installaties zijn indicatief, installaties kunnen op advies en/of n.a.v. wet- en regelgeving afwijken als gevolg van nadere technische uitwerking

### Renvooi elektra

- as afleverset
- rrv aansluitpunt regelaar vloerverwarming
- oloos ledige leiding naar meterkast
- data aansluitpunt data (bedraad)
- th aansluitpunt thermostaat (bedraad)
- C.A.P. centraal aardings punt
- K wandcontactdoos enkel
- K er elektrische radiator
- K wmm wandcontactdoos wasmachine (aparte groep)
- K wd wandcontactdoos wasdroger
- K wdw wandcontactdoos warmteterugwinning (perilex)
- K vrv wandcontactdoos 2-voudig
- K vrv wandcontactdoos dubbel vloerverdeler
- K vrv werkschakelaar 3-polig
- K vrv bedrukker
- K vrv binnentoestel intercom
- K vrv lichtpunt plafond
- K vrv lichtpunt buiten (afgemontereerd)
- K vrv lichtpunt wand
- K vrv licht- en krachtverdeler
- K vrv schakelaar enkel
- K vrv schakelaar wissel
- K vrv schakelaar serie
- K vrv schel
- K vrv voeding vrijloopeurdranger

### Renvooi symbolen

- wm opstelplaats wasmachine / wasdroger
- wd verdeler vloerverwarming / idem centrale verwarming
- as afleverset
- vrv mechanische ventilatie unit voorzien van warmteterugwinning
- RM ruimte voorzien van rookmelder
- K elektrische- / handdoekradiator
- K toe- en afvoerpunten mechanische ventilatie
- K 30 minuten brandwerend, tweezijdig
- K 30 minuten brandwerende, zelfsluitende deur, tweezijdig (vzv vrijloopeurdranger)
- K gw glazen douchewand
- K hemelwater afvoer (positie indicatief)
- K ms-wand
- K hsb-wand
- K kozijn zonder bovenlicht
- K firebox (benodigd bij verwerking in ms-wand)
- K vloertegels conform afwerkstaat

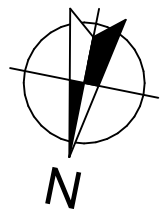

Bouwnummer 02.07

Type F

Huisnummer 20-07

| WERKNUMMER    | DATUM      |
|---------------|------------|
| 20014 BLAD A3 | 18-02-2025 |
| VK-02.07      |            |
| type F        |            |
| SCHAAL        |            |
| 1:50, 1:750   |            |