


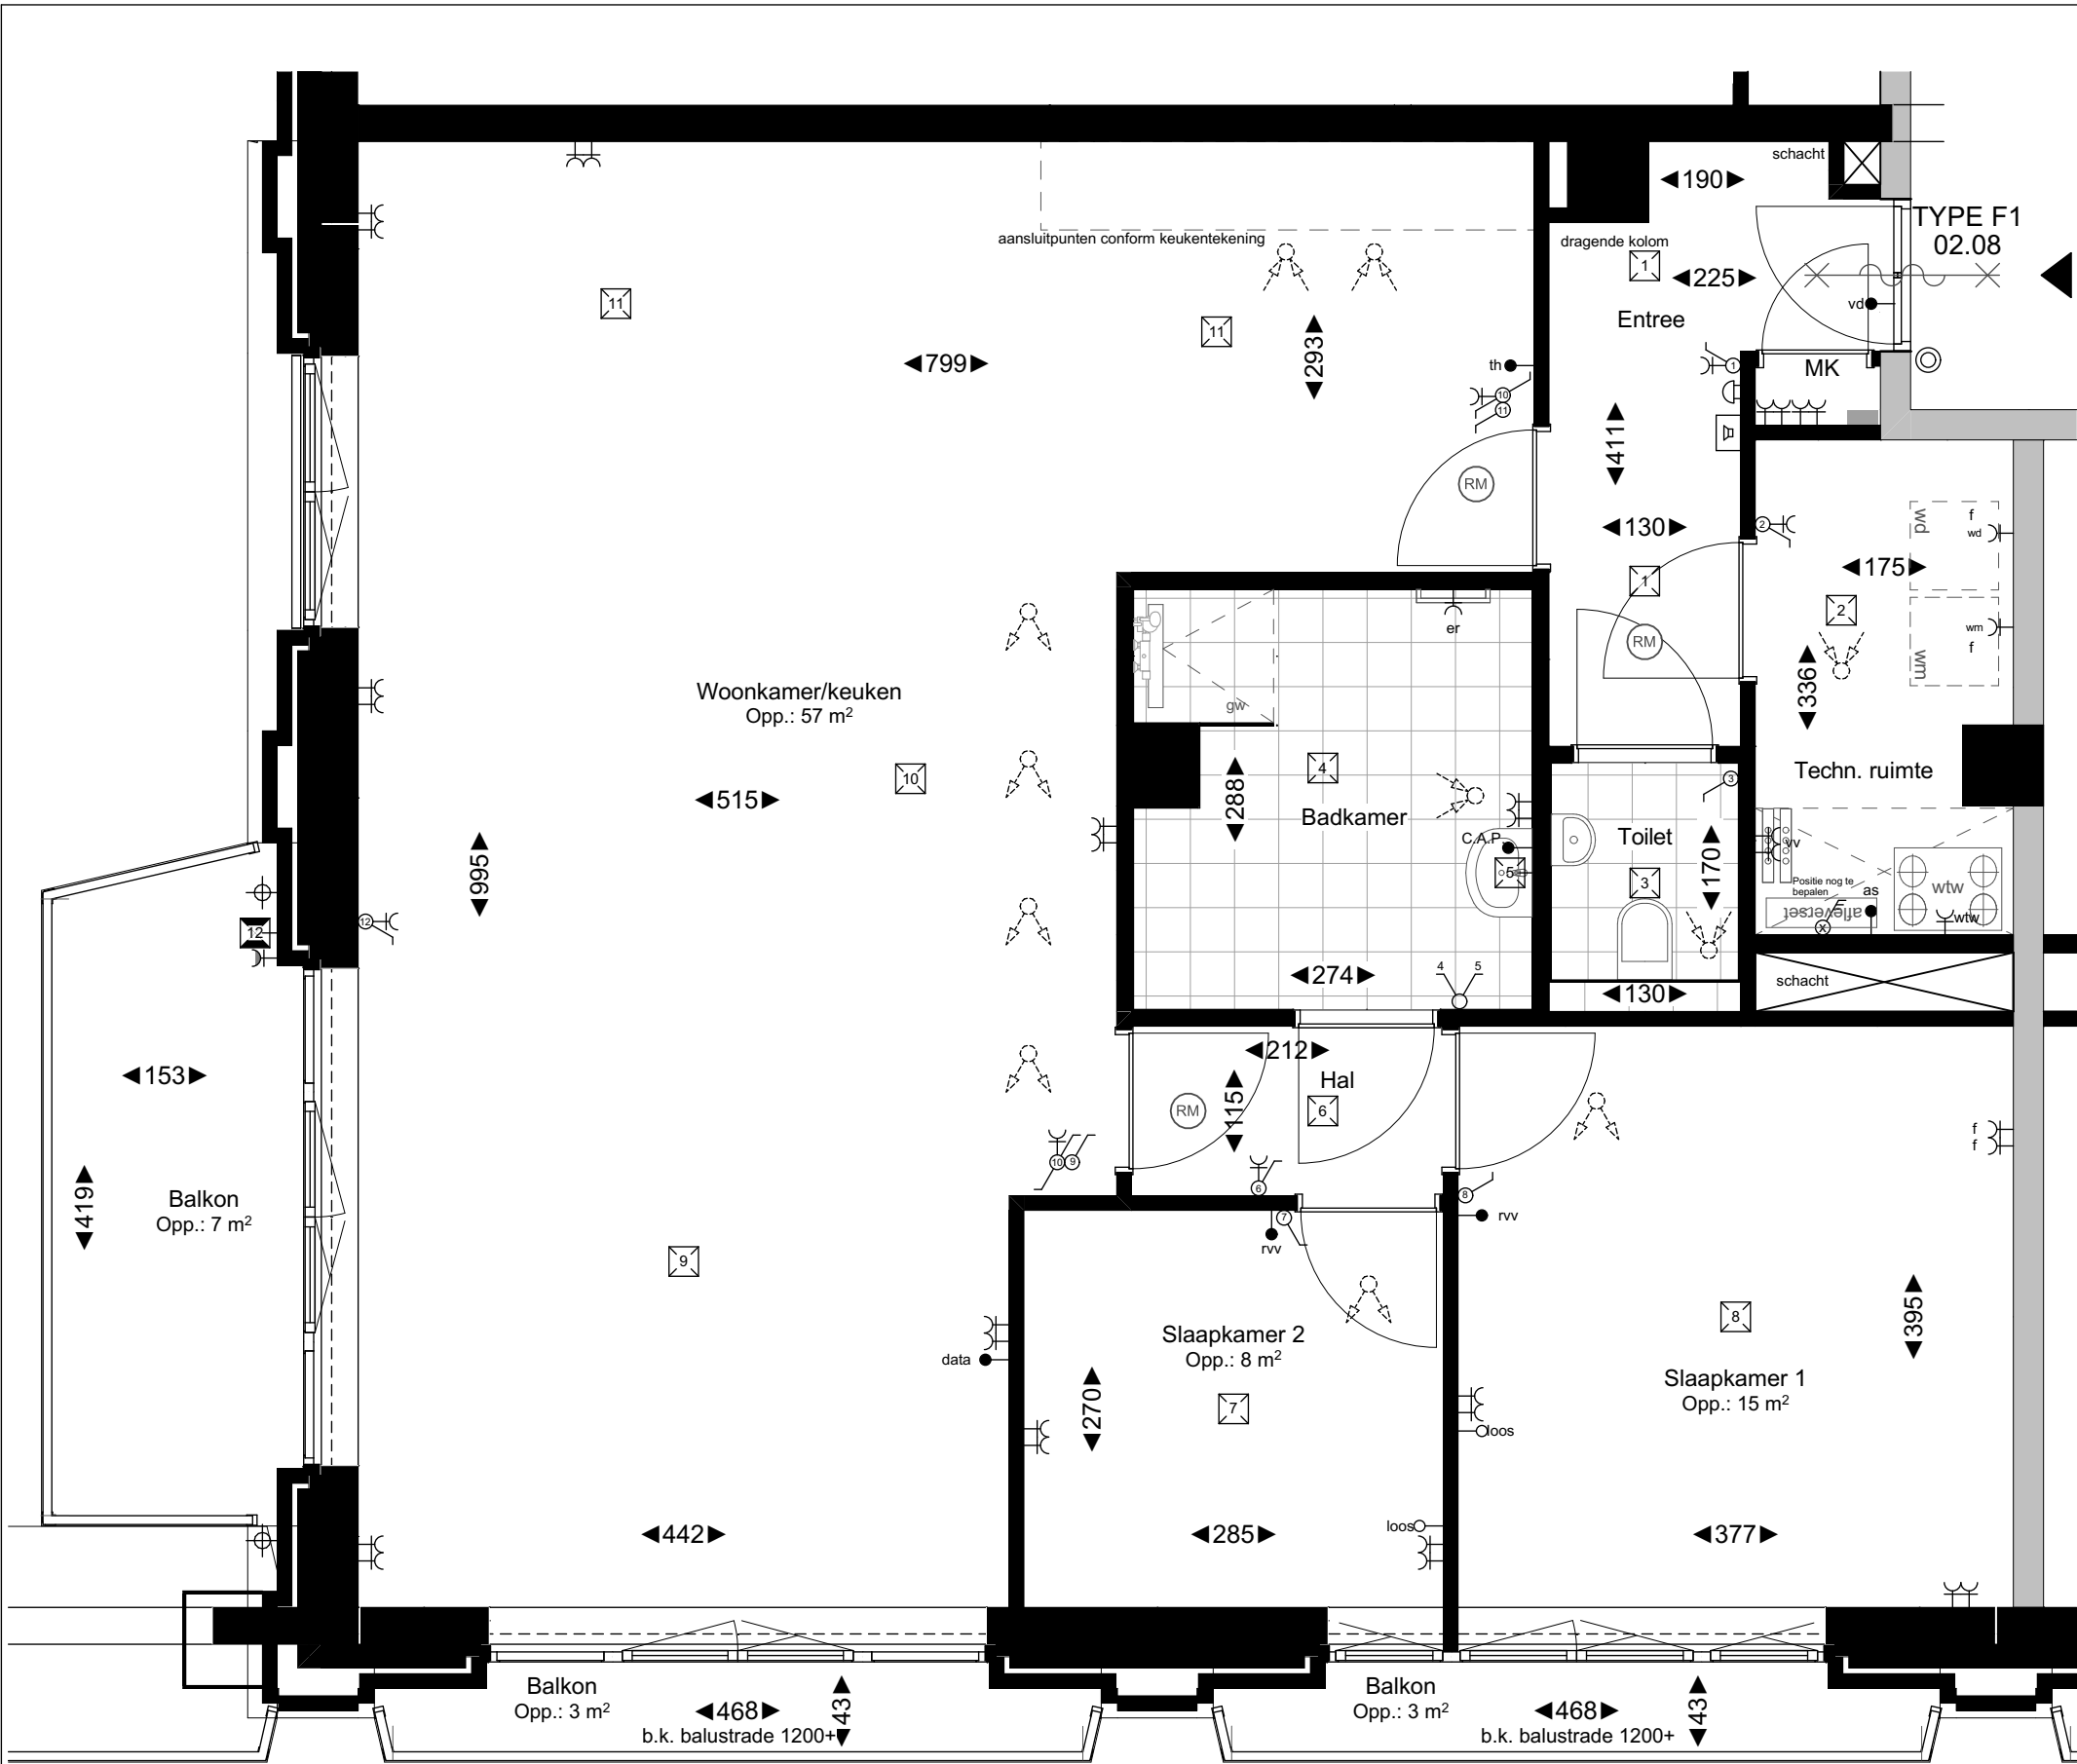

plattegrond schaal 1:50

2e verdieping schaal 1:750

Algemene opmerkingen

- Kleine wijzigingen voorbehouden
- Afmetingen betreffen circa maten en is aangegeven in centimeters
- Gehele elektrische installatie uitvoeren volgens geldende voorschriften
- Elektra-aansluitpunten, radiatoren, rookmelders en opstelling installaties zijn indicatief aangegeven
- Dakterrasstegel indeling indicatief
- Dikte tegelwerk buiten beschouwing gelaten voor afmetingen ruimte
- Badkamertegels indeling indicatief
- Positie toe- en afvoerpunten ventilatie indicatief
- Oppervlakte krijtstreepmethode zijn onderdeel van de betreffende ruimte (niet aangeduid)

- E-voorzieningen in metal-stud wanden max. 1st 2-voudig wandcontactdoos per 5 m² wandoppervlakte en min. 600 verspringend t.o.v. voorziening in naastgelegen woning. Bij keukenopstelling aan deze wand zullen voorzieningen als opbouw worden uitgevoerd.
- Vloerverwarmingsverdelers: afhankelijk van de grootte van het appartement worden er 1 of meerdere vloerverwarmings verdelers geplaatst in het appartement op een nader te bepalen positie.
- De weergegeven installaties zijn indicatief, installaties kunnen op advies en/of n.a.v. wet- en regelgeving afwijken als gevolg van nadere technische uitwerking


Renvooi elektra

- as afleverset
- rrv aansluitpunt regelaar vloerverwarming
- oloos ledige leiding naar meterkast
- data aansluitpunt data (bedraad)
- th aansluitpunt thermostaat (bedraad)
- C.A.P. centraal aardings punt
- K wandcontactdoos enkel
- K er elektrische radiator
- K wsm wandcontactdoos wasmachine (aparte groep)
- K wd wandcontactdoos wasdroger
- K wtv wandcontactdoos warmteterugwinning (perilex)
- K rv wandcontactdoos 2-voudig
- K wv wandcontactdoos dubbel vloerverdeler
- K wv3 werkshakelaar 3-polig
- K beldrukker
- K binbinnentoestel intercom
- K lpl lichtpunt plafond
- K lbu lichtpunt buiten (afgemonteerd)
- K lw lichtpunt wand
- K lkr licht- en krachtverdeler
- K schakelaar enkel
- K schakelaar wissel
- K schakelaar serie
- K schel schel
- K vvo voeding vrijloopeurdranger


Renvooi symbolen

- wsm opstelplaats wasmachine / wasdroger
- wd verdeler vloerverwarming / idem centrale verwarming
- as afleverset
- wtv mechanische ventilatie unit voorzien van warmteterugwinning
- RM ruimte voorzien van rookmelder
- K elektrische- / handdoekradiator
- K toe- en afvoerpunten mechanische ventilatie
- K 30 minuten brandwerend, tweezijdig
- K 30 minuten brandwerende, zelfsluitende deur, tweezijdig (vzv vrijloopeurdranger)
- K gw glazen douchewand
- K hemelwater afvoer (positie indicatief)
- K ms-wand
- K hsb-wand
- K kozijn zonder bovenlicht
- K firebox (benodigd bij verwerking in ms-wand)
- K vloertegels conform afwerkstaat

linkergevel (oost) schaal 1:750

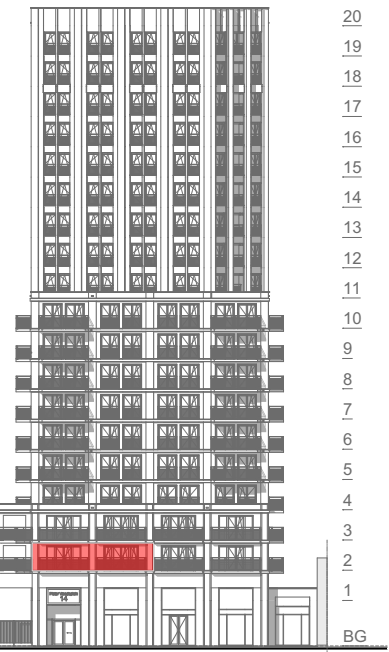

voorgevel (noord) schaal 1:750

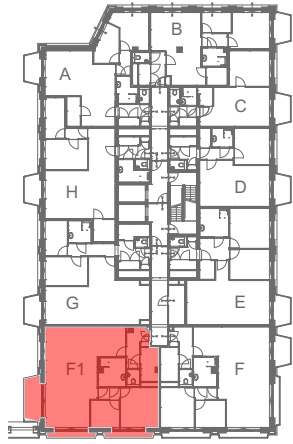

VICTORIA
URBAN LIVING TILBURG

Bouwnummer 02.08

Type F1

Huisnummer 20-08

WERKNUMMER

20014 BLAD A3

VK-02.08

type F1

SCHAAL

1:50, 1:750

DATUM

18-02-2025