




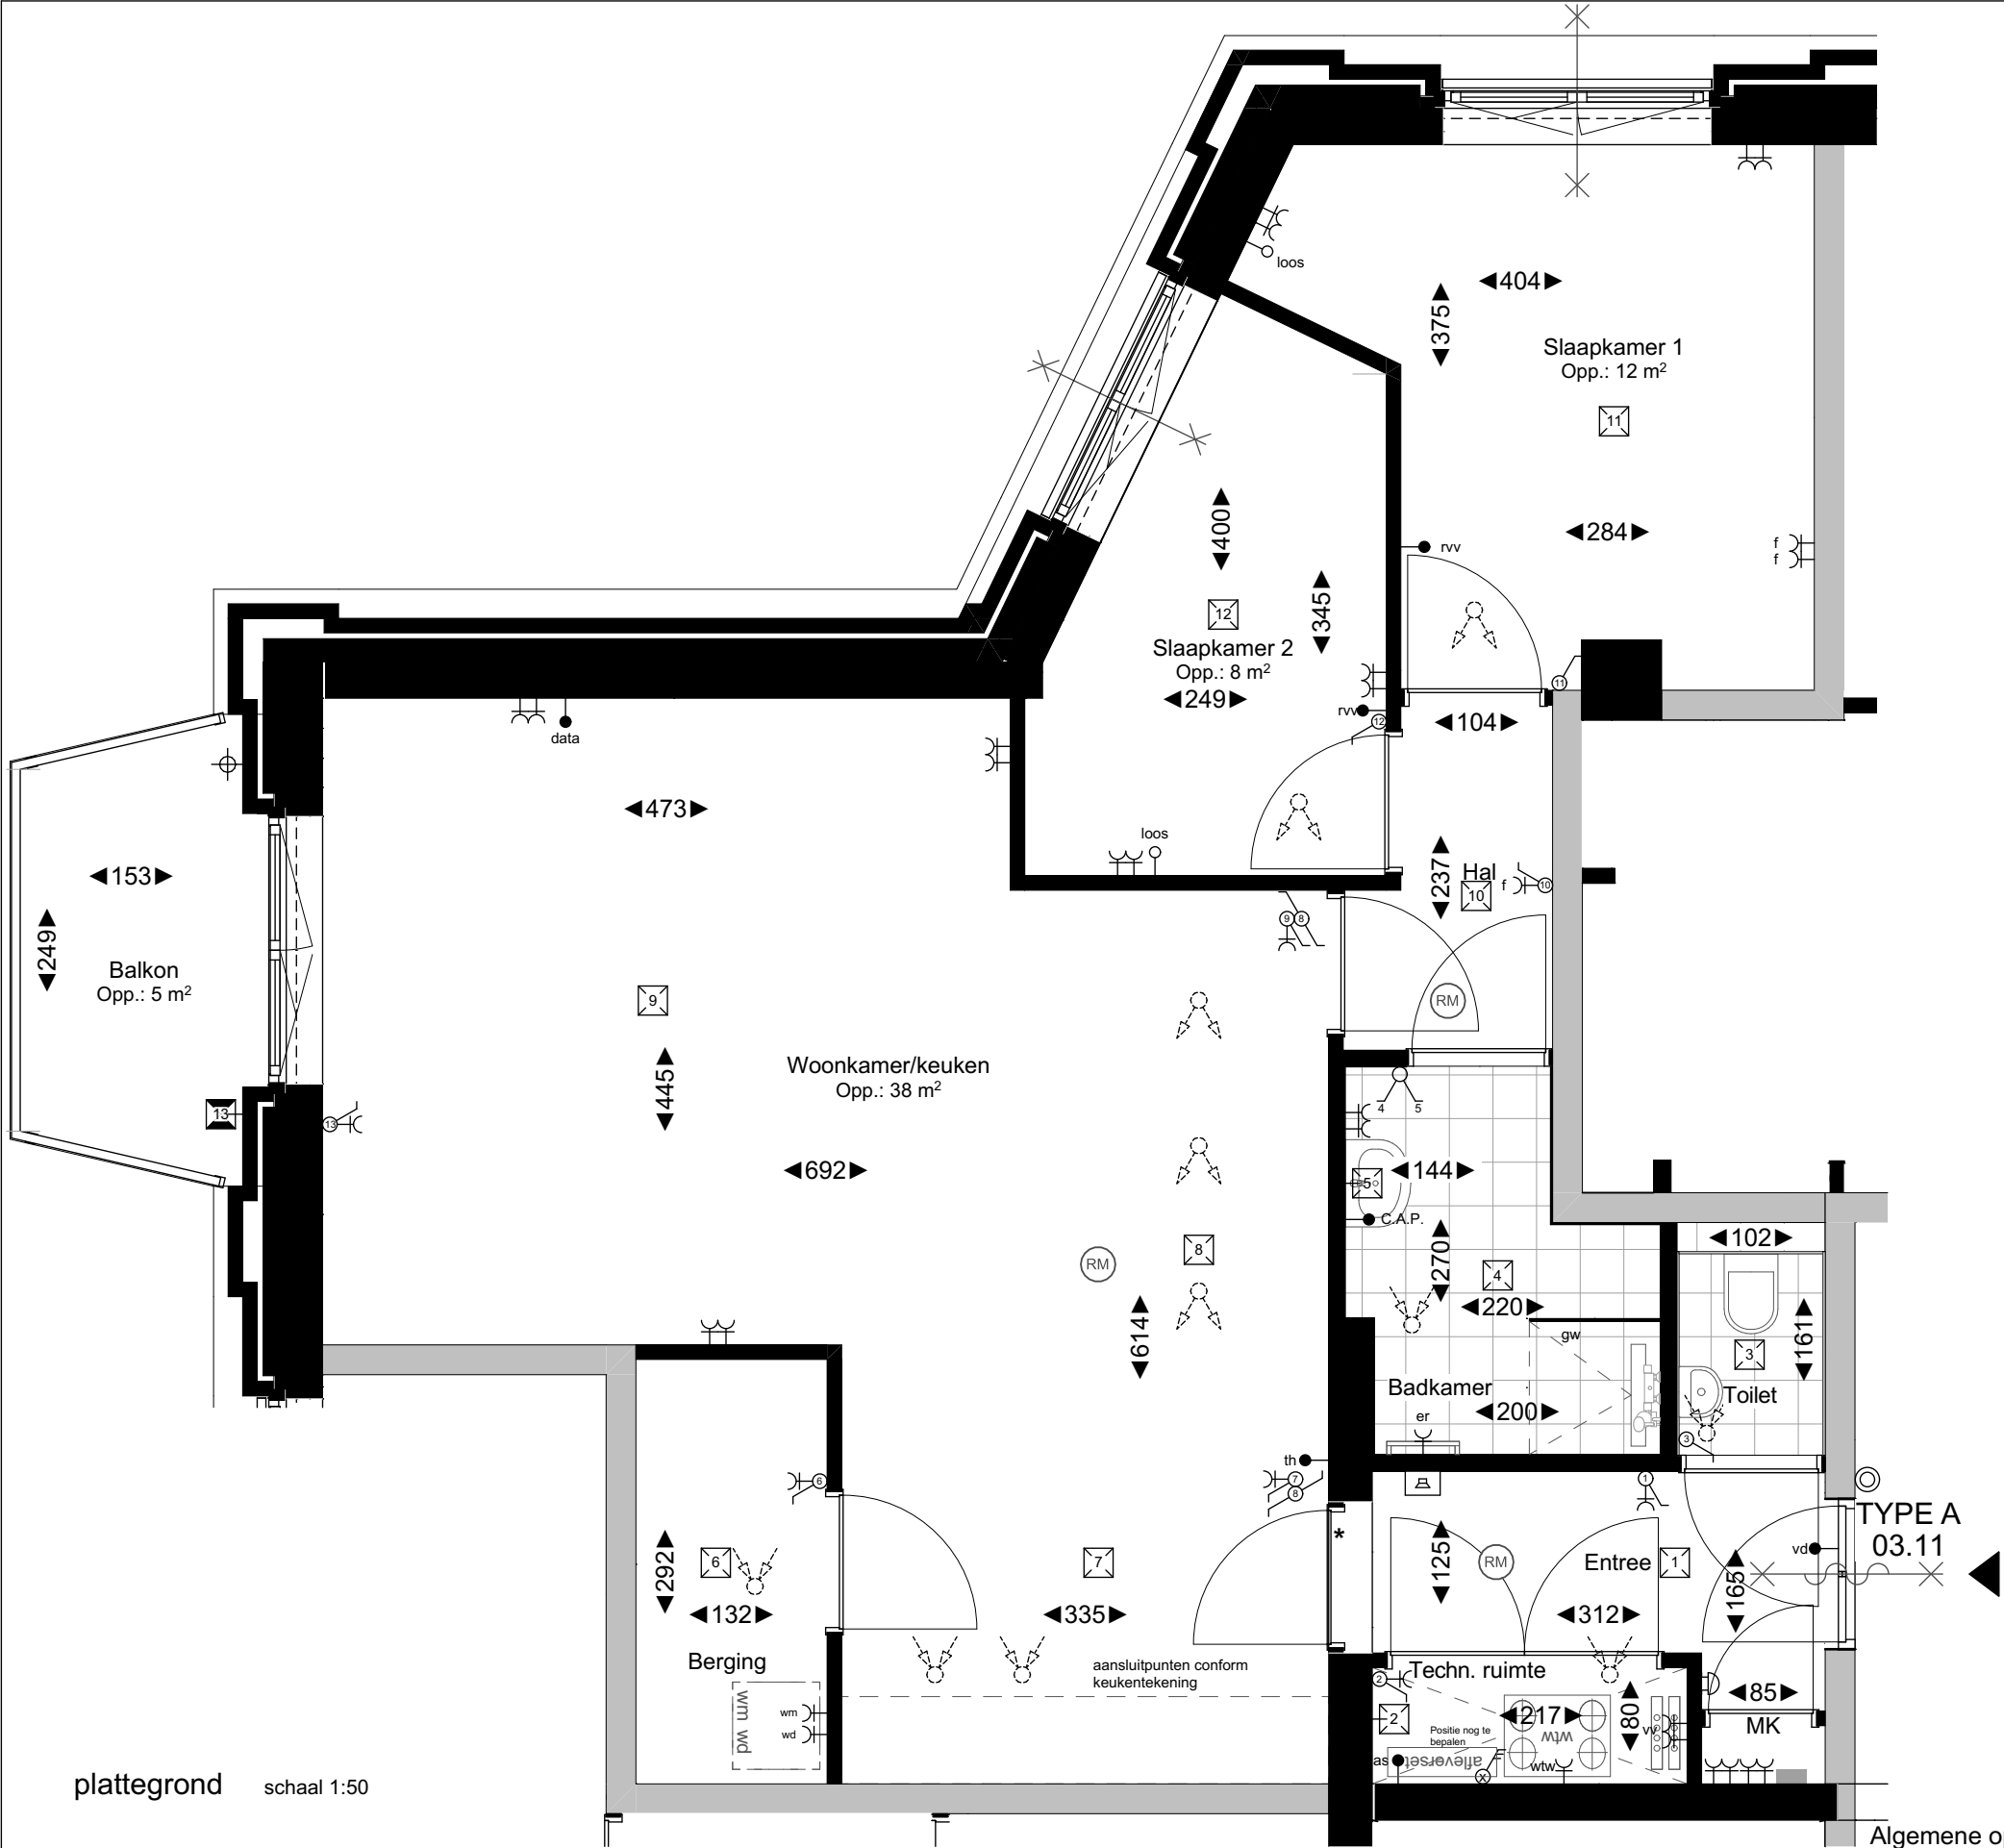


plattegrond schaal 1:50

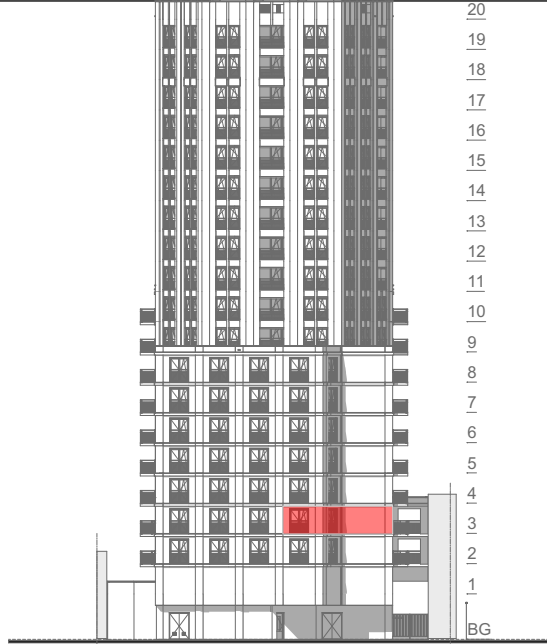

achtergevel (zuid) schaal 1:750

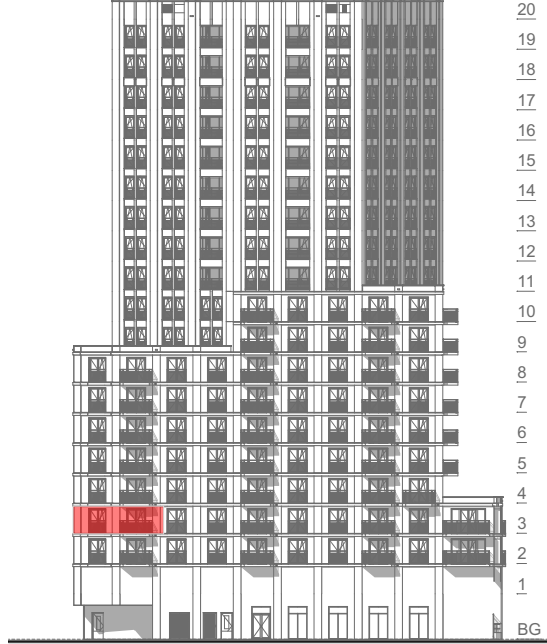

linkergevel (oost) schaal 1:750

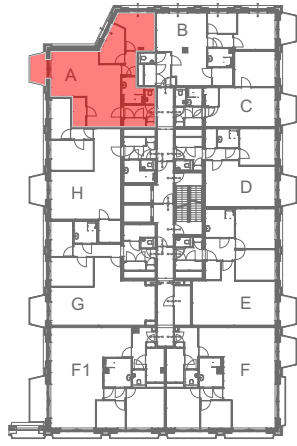

3e verdieping schaal 1:750

Algemene opmerkingen

- Kleine wijzigingen voorbehouden
- Afmetingen betreffen circa maten en is aangegeven in centimeters
- Gehele elektrische installatie uitvoeren volgens geldende voorschriften
- Elektra-aansluitpunten, radiatoren, rookmelders en opstelling installaties zijn indicatief aangegeven
- Dakterrasegel indeling indicatief
- Dikte tegelwerk buiten beschouwing gelaten voor afmetingen ruimte
- Badkamertegels indeling indicatief
- Positie toe- en afvoerpunten ventilatie indicatief
- Oppervlakte krijtstreepmethode zijn onderdeel van de betreffende ruimte (niet aangeduid)


- E-voorzieningen in metal-stud wanden max. 1st 2-voudig wandcontactdoos per 5 m² wandoppervlakte en min. 600 verspringend t.o.v. voorziening in naastgelegen woning. Bij keukenopstelling aan deze wand zullen voorzieningen als opbouw worden uitgevoerd.
- Vloerverwarmingsverdelers: afhankelijk van de grootte van het appartement worden er 1 of meerdere vloerverwarmingsverdelers geplaatst in het appartement op een nader te bepalen positie.
- De weergegeven installaties zijn indicatief, installaties kunnen op advies en/of n.a.v. wet- en regelgeving afwijken als gevolg van nadere technische uitwerking

Renvooi elektra

- as afleverset
- rrv aansluitpunt regelaar vloerverwarming
- looc ledige leiding naar meterkast
- data aansluitpunt data (bedraad)
- th aansluitpunt thermostaat (bedraad)
- C.A.P. centraal aardings punt
- K wandcontactdoos enkel
- K er elektrische radiator
- K wv wandcontactdoos wasmachine (aparte groep)
- K wd wandcontactdoos wasdroger
- K wv wandcontactdoos warmteterugwinning (perilux)
- K wv wandcontactdoos 2-voudig
- K wv wandcontactdoos dubbel vloerverdeler
- K wv werkschakelaar 3-polig
- K wv bedrukker
- K wv binnentoestel intercom
- K wv lichtpunt plafond
- K wv lichtpunt buiten (afgemonteerd)
- K wv lichtpunt wand
- K wv licht- en krachtverdeler
- K wv schakelaar enkel
- K wv schakelaar wissel
- K wv schakelaar serie
- K wv schel
- K wv voeding vrijloopeurdranger

Renvooi symbolen

- K wv opstelplaats wasmachine / wasdroger
- K wv verdeler vloerverwarming / idem centrale verwarming
- K wv afleverset
- K wv mechanische ventilatie unit voorzien van warmteterugwinning
- K wv ruimte voorzien van rookmelder
- K wv elektrische- / handdoekradiator
- K wv toe- en afvoerpunten mechanische ventilatie
- K wv 30 minuten brandwerend, tweezijdig
- K wv 30 minuten brandwerende, zelfsluitende deur, tweezijdig (vzv vrijloopeurdranger)
- K wv gw glazen douchewand
- K wv hemelwater afvoer (positie indicatief)
- K wv ms-wand
- K wv hsb-wand
- K wv * kozijn zonder bovenlicht
- K wv firebox (benodigd bij verwerking in ms-wand)
- K wv vloertegels conform afwerkstaat

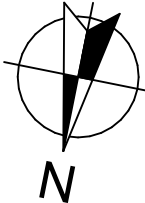

Bouwnummer 03.11
Type A
Huisnummer 20-11

WERKNUMMER	DATUM
20014 BLAD A3	18-02-2025
VK-03.11	
type A	
SCHAAL	
1:50, 1:750	