


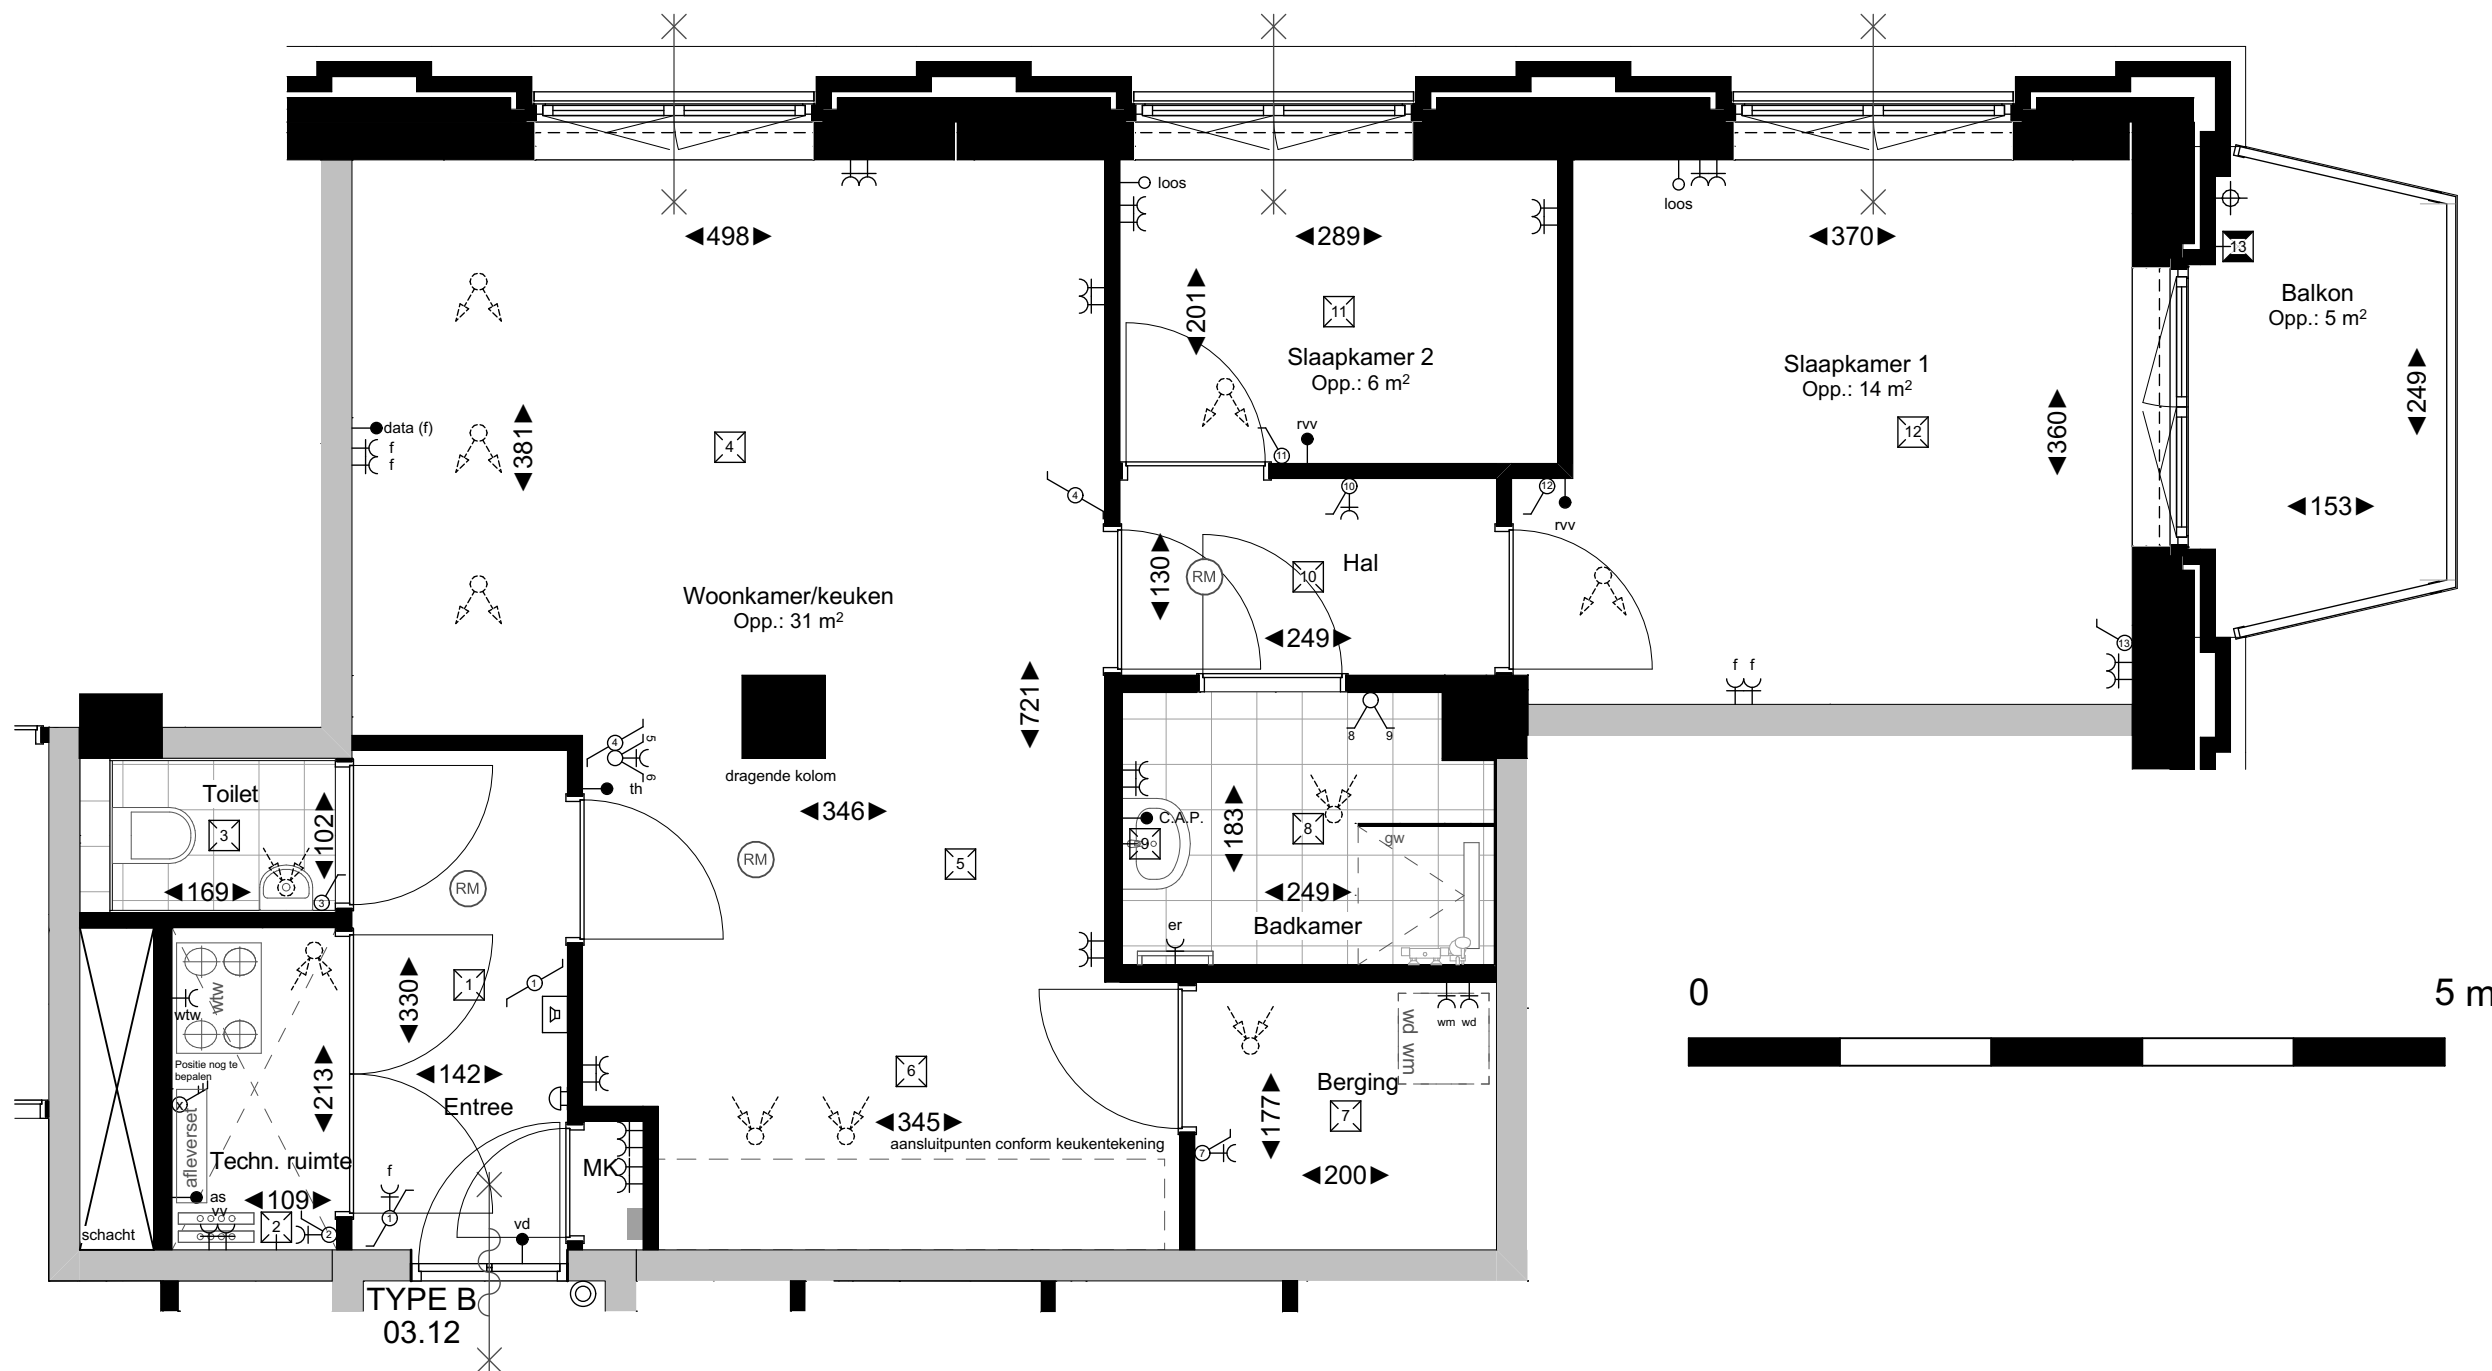


Renvooi elektra

- as afleverset
- nv aansluitpunt regelaar vloerverwarming
- lsd ledige leiding naar meterkast
- data aansluitpunt data (bedraad)
- th aansluitpunt thermostaat (bedraad)
- C.A.P. centraal aardings punt
- K wandcontactdoos enkel
- K er elektrische radiator
- K wsm wandcontactdoos wasmachine (aparte groep)
- K wd wandcontactdoos wasdroger
- K wdw wandcontactdoos warmteterugwinning (perilex)
- K wv wandcontactdoos 2-voudig
- K wv wandcontactdoos dubbel vloerverdeler
- K wv werkschakelaar 3-polig
- K beldrukker
- K bin binnentoestel intercom
- K lpl lichtpunt plafond
- K lw lichtpunt buiten (afgemonteerd)
- K lw lichtpunt wand
- K lkv licht- en krachtverdeler
- K schk schakelaar enkel
- K schk schakelaar wissel
- K schk schakelaar serie
- K schel schel
- K vd voeding vrijloopeurdranger


Renvooi symbolen

- wm opstelplaats wasmachine / wasdroger
- wd verdeler vloerverwarming / idem centrale verwarming
- afleverset afleverset
- wv mechanische ventilatie unit voorzien van warmteterugwinning
- RM ruimte voorzien van rookmelder
- elektr. elektrische- / handdoekradiator
- toe- en afvoerpunten mechanische ventilatie
- 30 minuten brandwerend, tweezijdig
- 30 minuten brandwerende, zelfsluitende deur, tweezijdig (vzv vrijloopeurdranger)
- gw glazen douchewand
- hemelwater afvoer (positie indicatief)
- ms-wand
- hsb-wand
- * kozijn zonder bovenlicht
- f firebox (benodigd bij verwerking in ms-wand)
- vloertegels conform afwerkstaat


plattegrond schaal 1:50

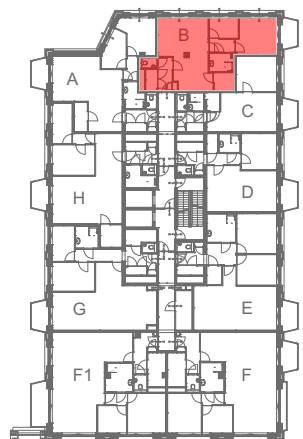

3e verdieping schaal 1:750

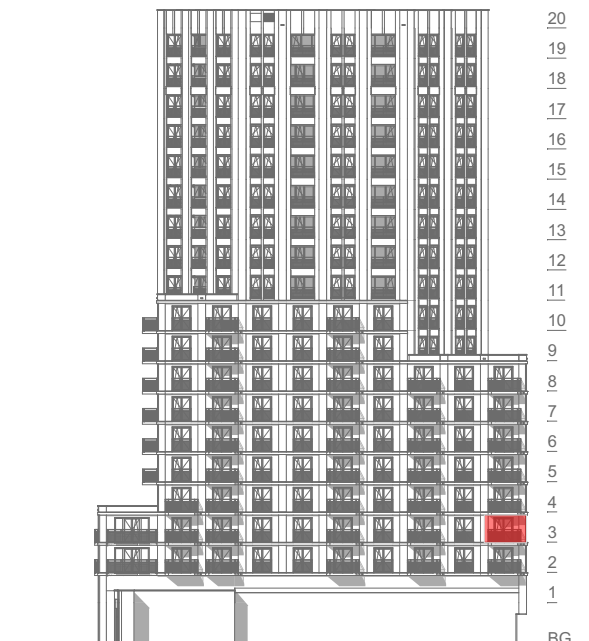


rechtergevel (west) schaal 1:750

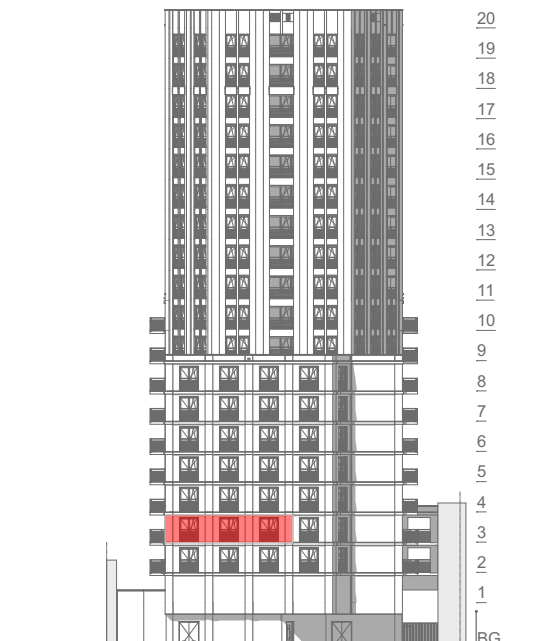

achtergevel (zuid) schaal 1:750

Algemene opmerkingen

- Kleine wijzigingen voorbehouden
- Afmetingen betreffen circa maten en is aangegeven in centimeters
- Gehele elektrische installatie uitvoeren volgens geldende voorschriften
- Elektra-aansluitpunten, radiatoren, rookmelders en opstelling installaties zijn indicatief aangegeven
- Dakterastegel indeling indicatief
- Dikte tegelwerk buiten beschouwing gelaten voor afmetingen ruimte
- Badkamertegels indeling indicatief
- Positie toe- en afvoerpunten ventilatie indicatief
- Oppervlakte krijtstreepmethode zijn onderdeel van de betreffende ruimte (niet aangeduid)
- E-voorzieningen in metal-stud wanden max. 1st 2-voudig wandcontactdoos per 5 m², wandoppervlakte en min. 600 verspringend t.o.v. voorziening in naastgelegen woning. Bij keukenopstelling aan deze wand zullen voorzieningen als opbouw worden uitgevoerd.
- Vloerverwarmingsverdelers: afhankelijk van de grootte van het appartement worden er 1 of meerdere vloerverwarming verdelers geplaatst in het appartement op een nader te bepalen positie.
- De weergegeven installaties zijn indicatief, installaties kunnen op advies en/of n.a.v. wet- en regelgeving afwijken als gevolg van nadere technische uitwerking

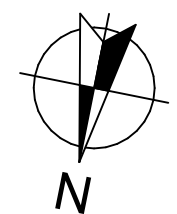

Bouwnummer 03.12
Type B
Huisnummer 20-12

WERKNUMMER	DATUM
20014 BL	18-02-2025
VK-03.12	
type B	
SCHAAL	
1:750, 1:50, 1:25	