



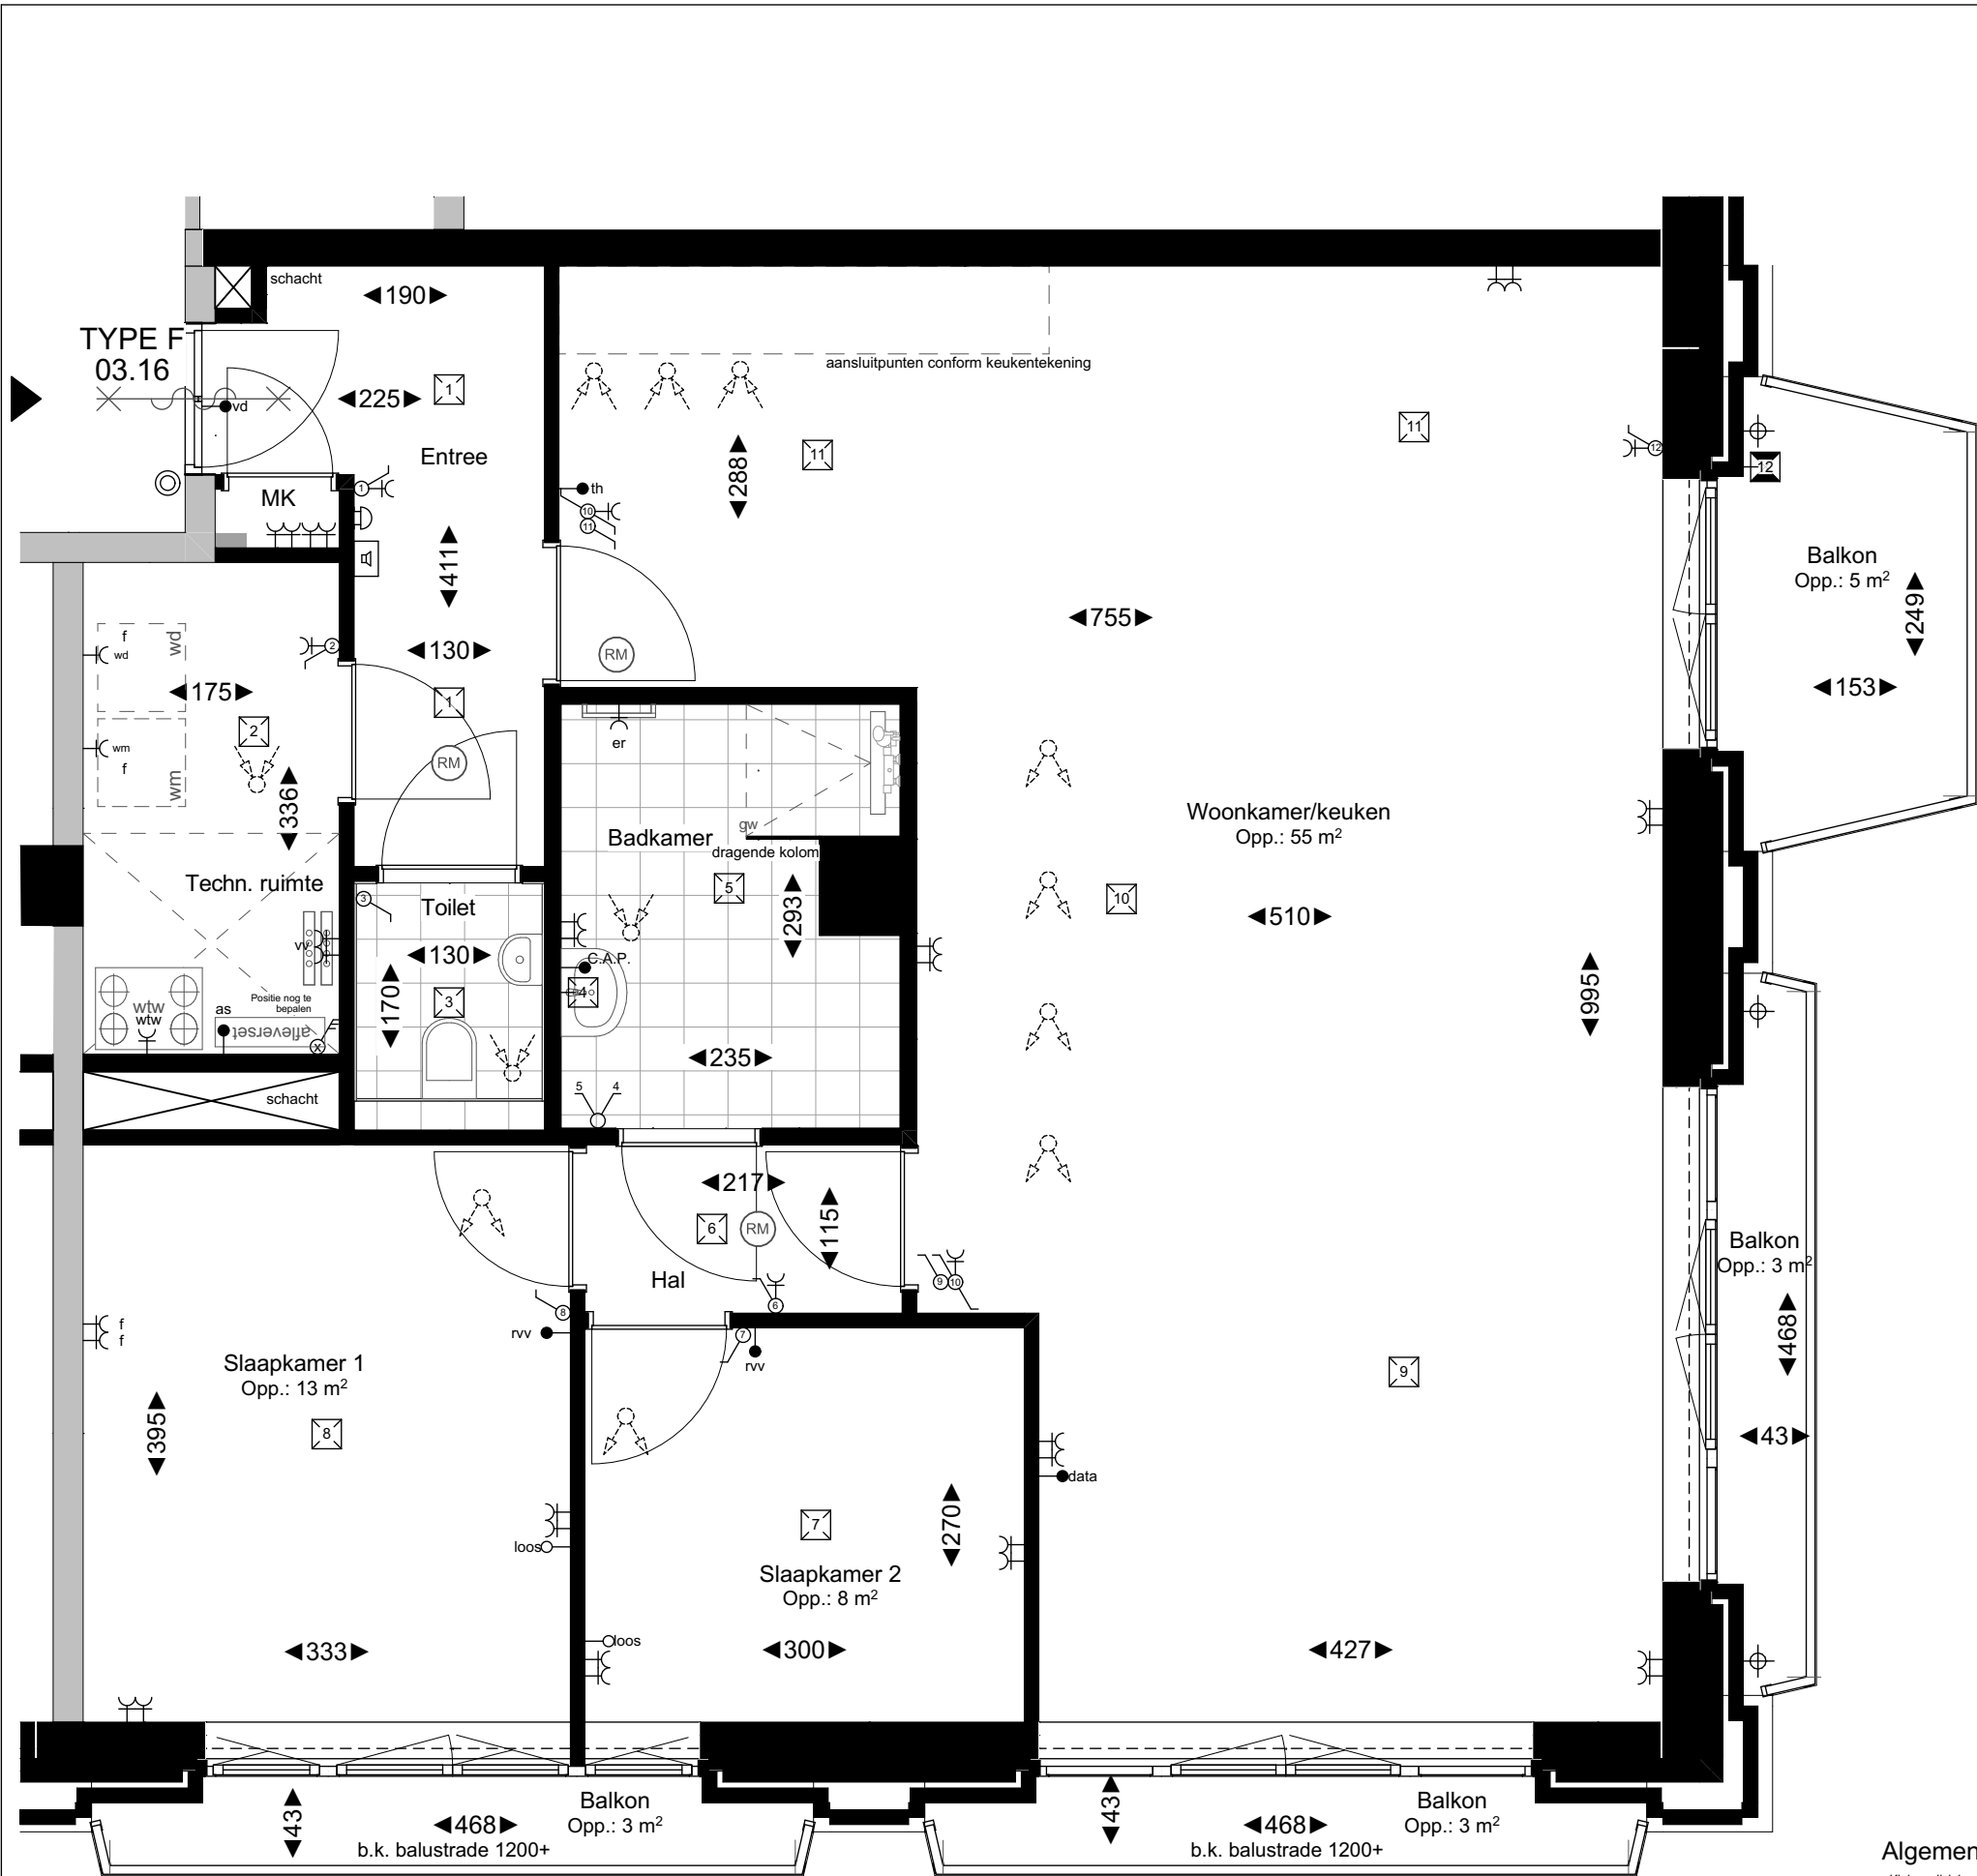


plattegrond schaal 1:50

0


5 m

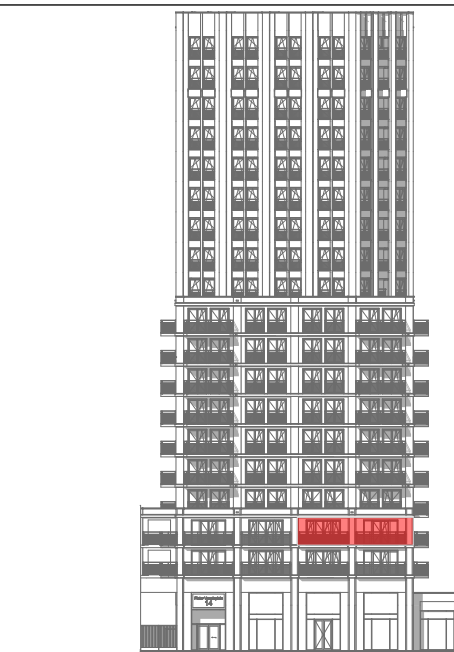

voorgevel (noord) schaal 1:750

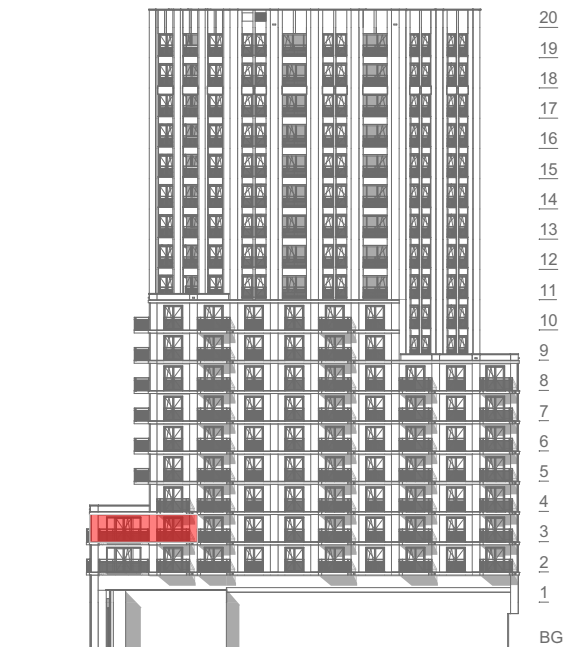

rechtergevel (west) schaal 1:750

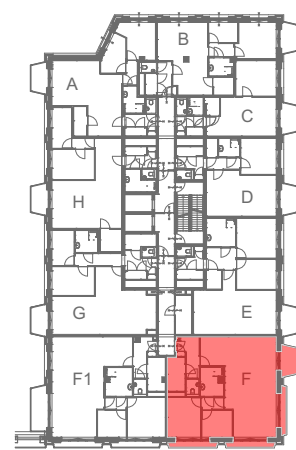

3e verdieping schaal 1:750

### Algemene opmerkingen

- Kleine wijzigingen voorbehouden
- Afmetingen betreffen circa maten en is aangegeven in centimeters
- Gehele elektrische installatie uitvoeren volgens geldende voorschriften
- Elektra-aansluitpunten, radiatoren, rookmelders en opstelling installaties zijn indicatief aangegeven
- Dakterastegel indeling indicatief
- Dikte tegelwerk buiten beschouwing gelaten voor afmetingen ruimte
- Badkamertegels indeling indicatief
- Positie toe- en afvoerpunten ventilatie indicatief
- Oppervlakte krijtstreepmethode zijn onderdeel van de betreffende ruimte (niet aangeduid)

- E-voorzieningen in metal-stud wanden max. 1st 2-voudig wandcontactdoos per 5 m² wandoppervlakte en min. 600 verspringend t.o.v. voorziening in naastgelegen woning. Bij keukenopstelling aan deze wand zullen voorzieningen als opbouw worden uitgevoerd.
- Vloerverwarmingsverdelers: afhankelijk van de grootte van het appartement worden er 1 of meerdere vloerverwarmingsverdelers geplaatst in het appartement op een nader te bepalen positie.
- De weergegeven installaties zijn indicatief, installaties kunnen op advies en/of n.a.v. wet- en regelgeving afwijken als gevolg van nadere technische uitwerking

### Renvooi elektra

- as afleverset
- rvv aansluitpunt regelaar vloerverwarming
- oloos ledige leiding naar meterkast
- data aansluitpunt data (bedraad)
- th aansluitpunt thermostaat (bedraad)
- C.A.P. centraal aardings punt
- K wandcontactdoos enkel
- K er elektrische radiator
- K wmm wandcontactdoos wasmachine (aparte groep)
- K wd wandcontactdoos wasdroger
- K wdw wandcontactdoos warmteterugwinning (perilex)
- K rvv wandcontactdoos 2-voudig
- K rvv wandcontactdoos dubbel vloerverdeler
- K 3-polig werkschakelaar 3-polig
- K beldrukker
- K binnetoestel intercom
- K lichtpunt plafond
- K lichtpunt buiten (afgemontereerd)
- K lichtpunt wand
- K licht- en krachtverdeler
- K schakelaar enkel
- K schakelaar wissel
- K schakelaar serie
- K schel
- K vd voeding vrijloopeurdranger

### Renvooi symbolen

- wm opstelplaats wasmachine / wasdroger
- wd verdeler vloerverwarming / idem centrale verwarming
- as afleverset
- K wdw mechanische ventilatie unit voorzien van warmteterugwinning
- K (RM) ruimte voorzien van rookmelder
- K elektrische- / handdoekradiator
- K toe- en afvoerpunten mechanische ventilatie
- K 30 minuten brandwerend, tweezijdig
- K 30 minuten brandwerende, zelfsluitende deur, tweezijdig (vzv vrijloopeurdranger)
- K gw glazen douchewand
- K hemelwater afvoer (positie indicatief)
- K ms-wand
- K hsb-wand
- K \* kozijn zonder bovenlicht
- K f firebox (benodigd bij verwerking in ms-wand)
- K vloertegels conform afwerkstaat



Bouwnummer 03.16

Type F

Huisnummer 20-16

WERKNUMMER

20014 BLAD A3

VK-03.16

type F

SCHAAL

1:50, 1:750

DATUM

18-02-2025