




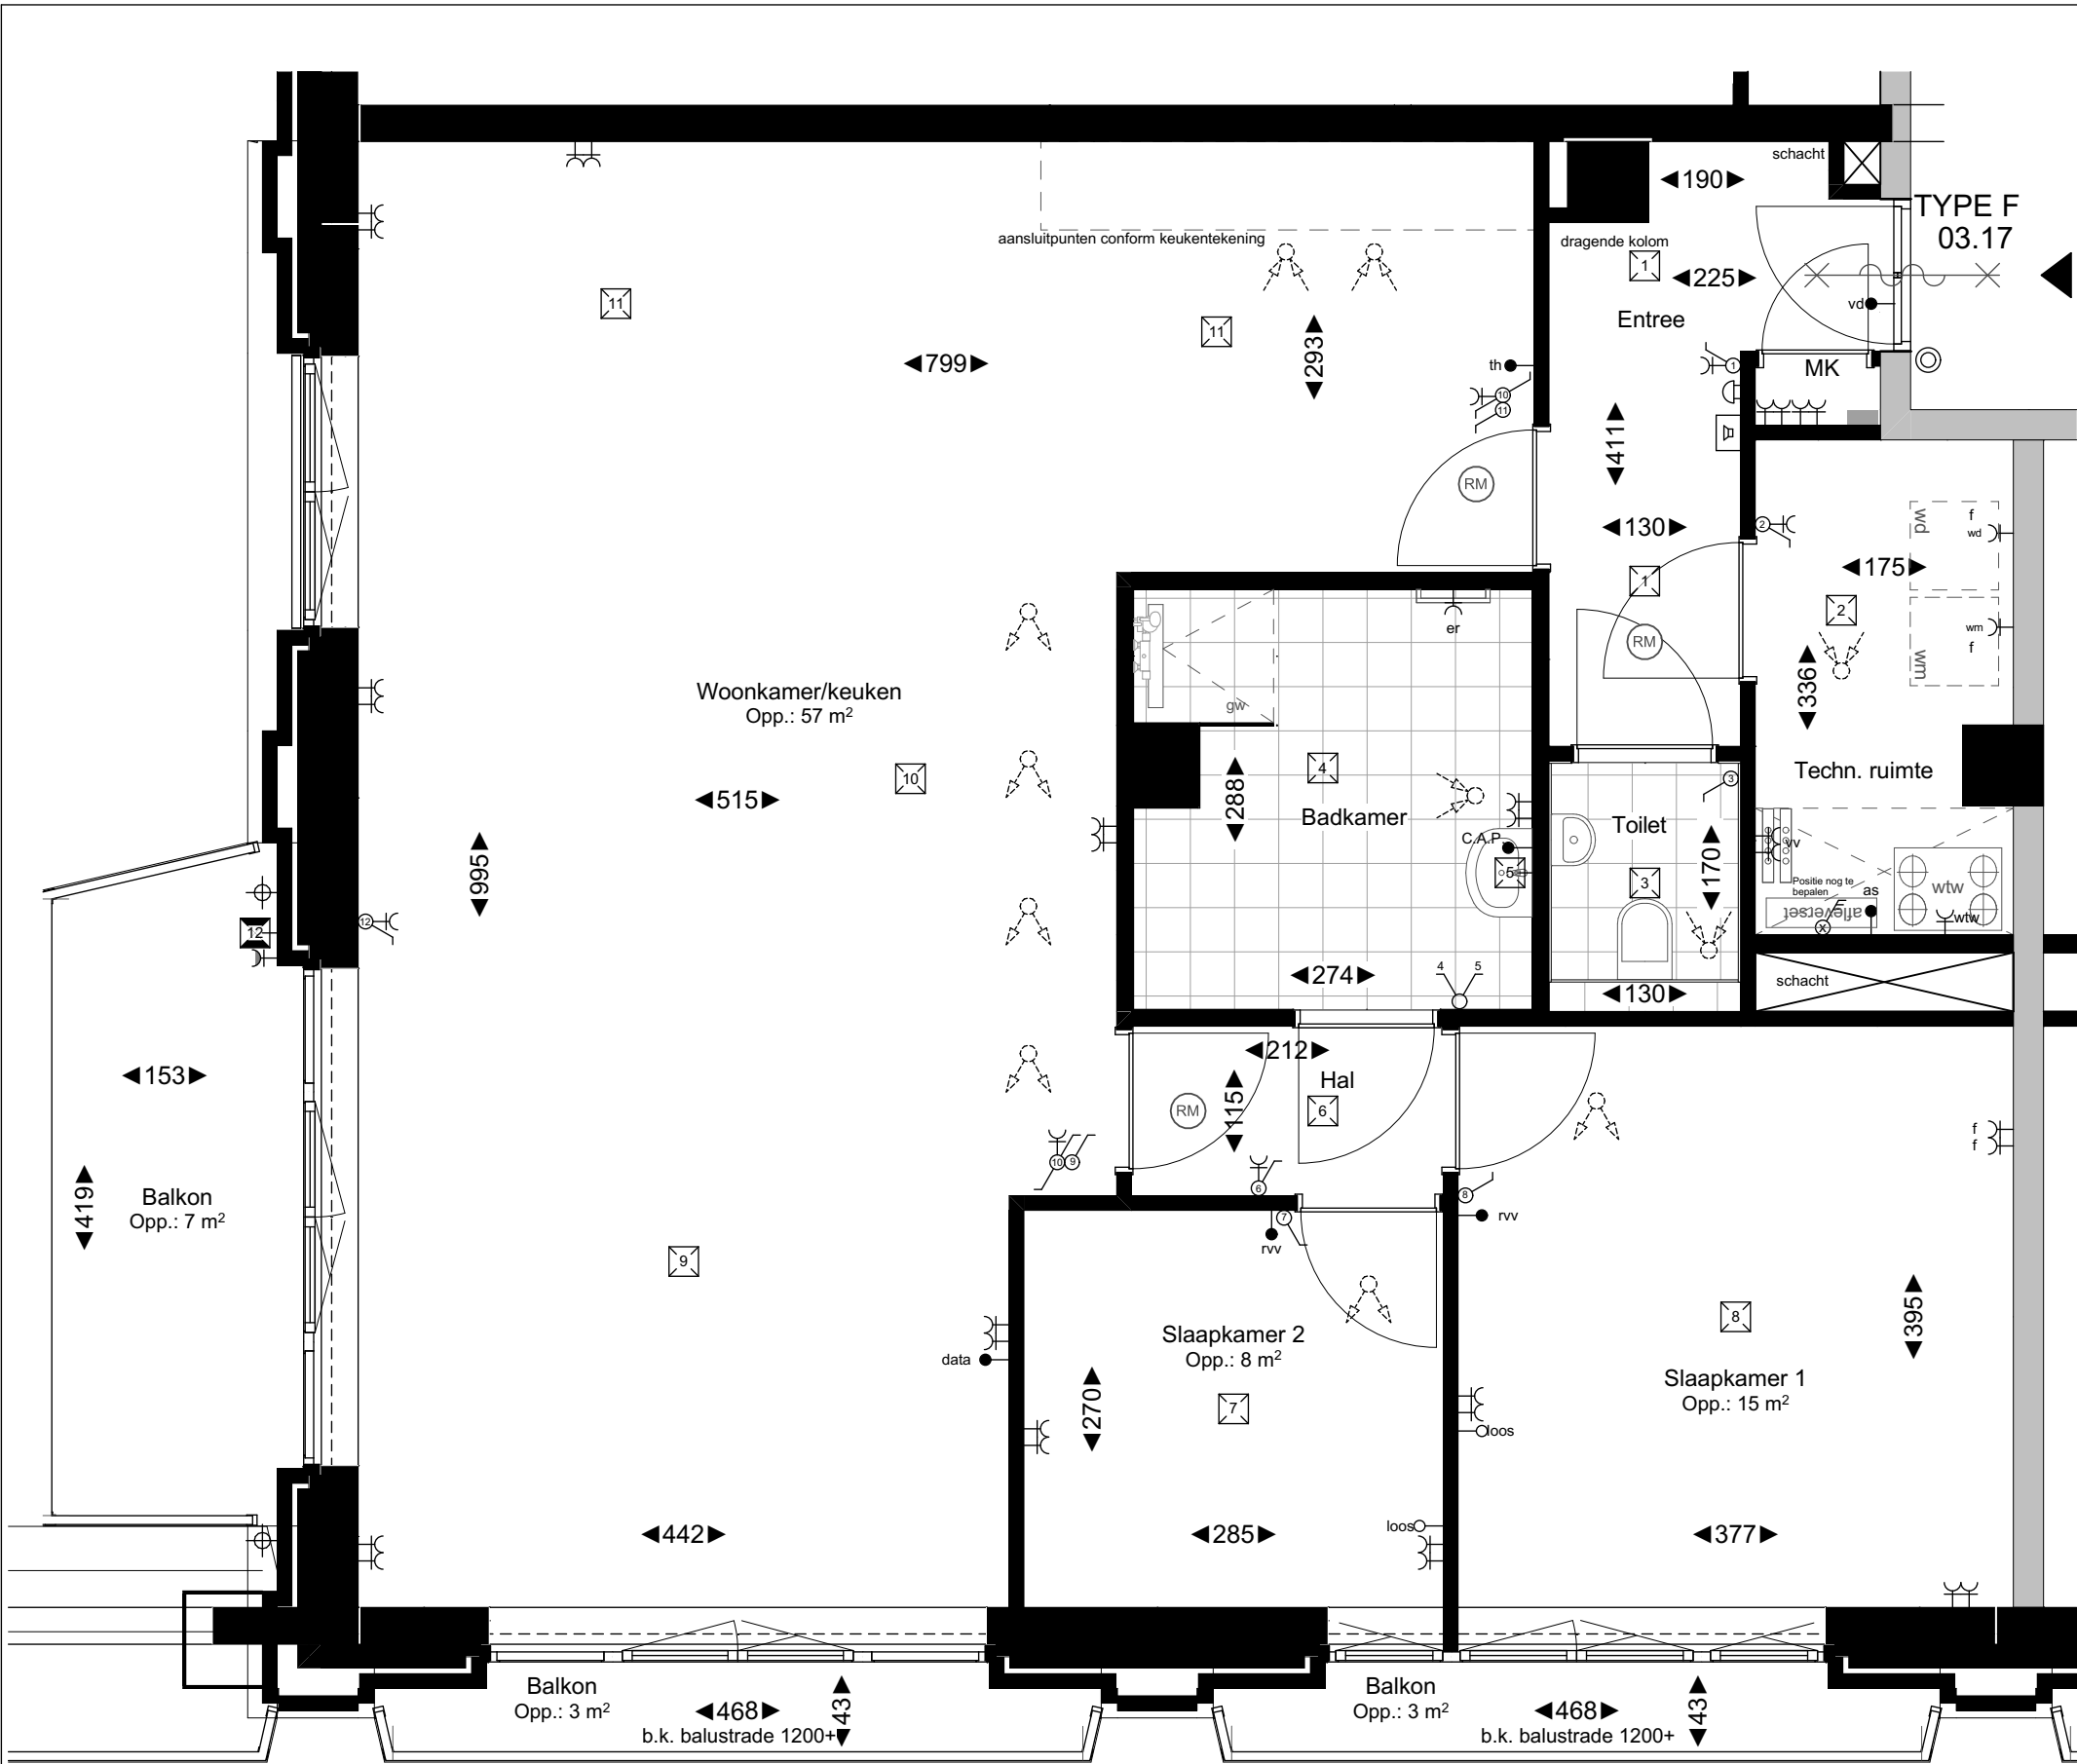


plattegrond schaal 1:50

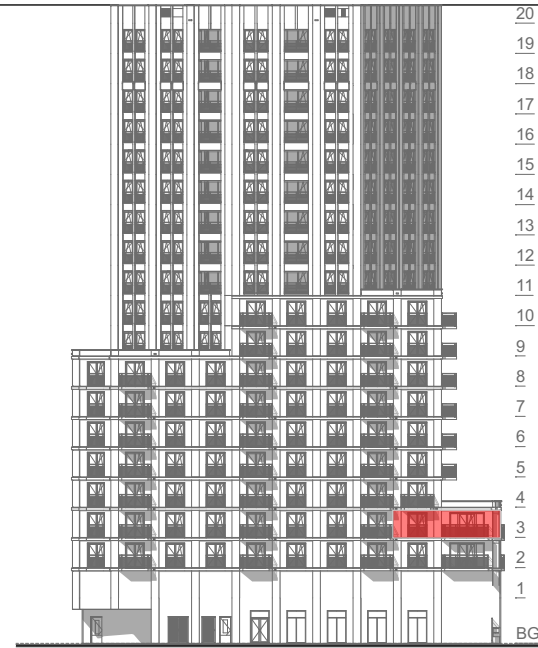

linkergevel (oost) schaal 1:750

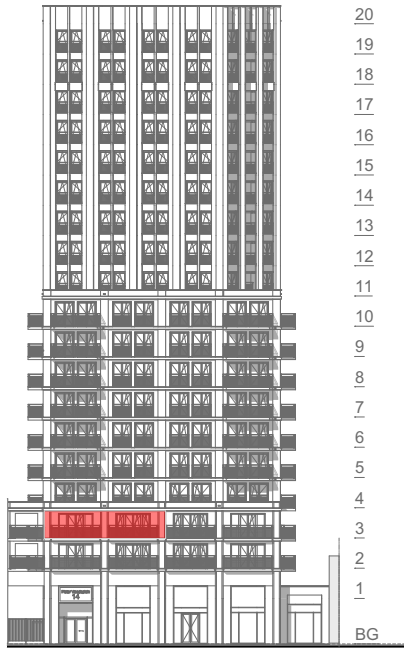

voorgevel (noord) schaal 1:750

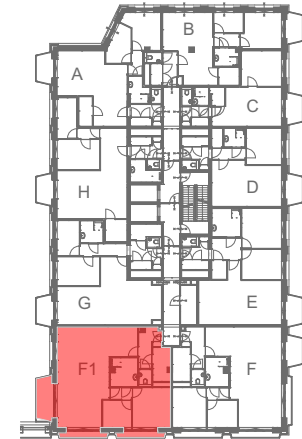

3e verdieping schaal 1:750

Renvooi elektra

- as afleverset
- rv aansluitpunt regelaar vloerverwarming
- loos ledige leiding naar meterkast
- data aansluitpunt data (bedraad)
- th aansluitpunt thermostaat (bedraad)
- C.A.P. centraal aardings punt
- K wandcontactdoos enkel
- er elektrische radiator
- wm wandcontactdoos wasmachine (aparte groep)
- wd wandcontactdoos wasdroger
- wtv wandcontactdoos warmteterugwinning (perilex)
- 2-voudig wandcontactdoos 2-voudig
- rv wandcontactdoos dubbel vloerverdeler
- 3-polig werkschakelaar 3-polig
- beldrukker
- intercom binnentoestel intercom
- plafond lichtpunt plafond
- (afgemonteerd) lichtpunt buiten
- wand lichtpunt wand
- verdelers licht- en krachtverdelers
- enkel schakelaar enkel
- wissel schakelaar wissel
- serie schakelaar serie
- schel schel
- voeding vrijloopeurdranger


Renvooi symbolen

- wm opstelplaats wasmachine / wasdroger
- wd opstelplaats wasmachine / wasdroger
- 3333 verdelers vloerverwarming / idem centrale verwarming
- afleverset afleverset
- wtv mechanische ventilatie unit voorzien van warmteterugwinning
- RM ruimte voorzien van rookmelder
- elektrische- / handdoekradiator
- toe- en afvoerpunten mechanische ventilatie
- 30 minuten brandwerend, tweezijdig
- 30 minuten brandwerende, zelfsluitende deur, tweezijdig (vzv vrijloopeurdranger)
- gw glazen douchewand
- hemelwater afvoer (positie indicatief) ms-wand
- hsb-wand
- kozijns kozijn zonder bovenlicht
- f firebox (benodigd bij verwerking in ms-wand)
- vloertegels vloertegels conform afwerkstaat

Algemene opmerkingen

- Kleine wijzigingen voorbehouden
- Afmetingen betreffen circa maten en is aangegeven in centimeters
- Gehele elektrische installatie uitvoeren volgens geldende voorschriften
- Elektra-aansluitpunten, radiatoren, rookmelders en opstelling installaties zijn indicatief aangegeven
- Dakterrasgevel indeling indicatief
- Dikte tegelwerk buiten beschouwing gelaten voor afmetingen ruimte
- Badkamertegels indeling indicatief
- Positie toe- en afvoerpunten ventilatie indicatief
- Oppervlakte krijtstreepmethode zijn onderdeel van de betreffende ruimte (niet aangeduid)

- E-voorzieningen in metal-stud wanden max. 1st 2-voudig wandcontactdoos per 5 m² wandoppervlakte en min. 600 verspringend t.o.v. voorziening in naastgelegen woning. Bij keukenopstelling aan deze wand zullen voorzieningen als opbouw worden uitgevoerd.
- Vloerverwarmingsverdelers: afhankelijk van de grootte van het appartement worden er 1 of meerdere vloerverwarmingsverdelers geplaatst in het appartement op een nader te bepalen positie.
- De weergegeven installaties zijn indicatief, installaties kunnen op advies en/of n.a.v. wet- en regelgeving afwijken als gevolg van nadere technische uitwerking

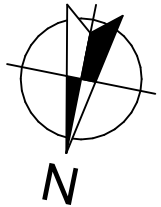

VICTORIA
URBAN LIVING TILBURG

Bouwnummer 03.17

Type F1

Huisnummer 20-17

WERKNUMMER

20014 BLAD A3

VK-03.17

type F1

SCHAAL

1:50, 1:750

DATUM

18-02-2025