




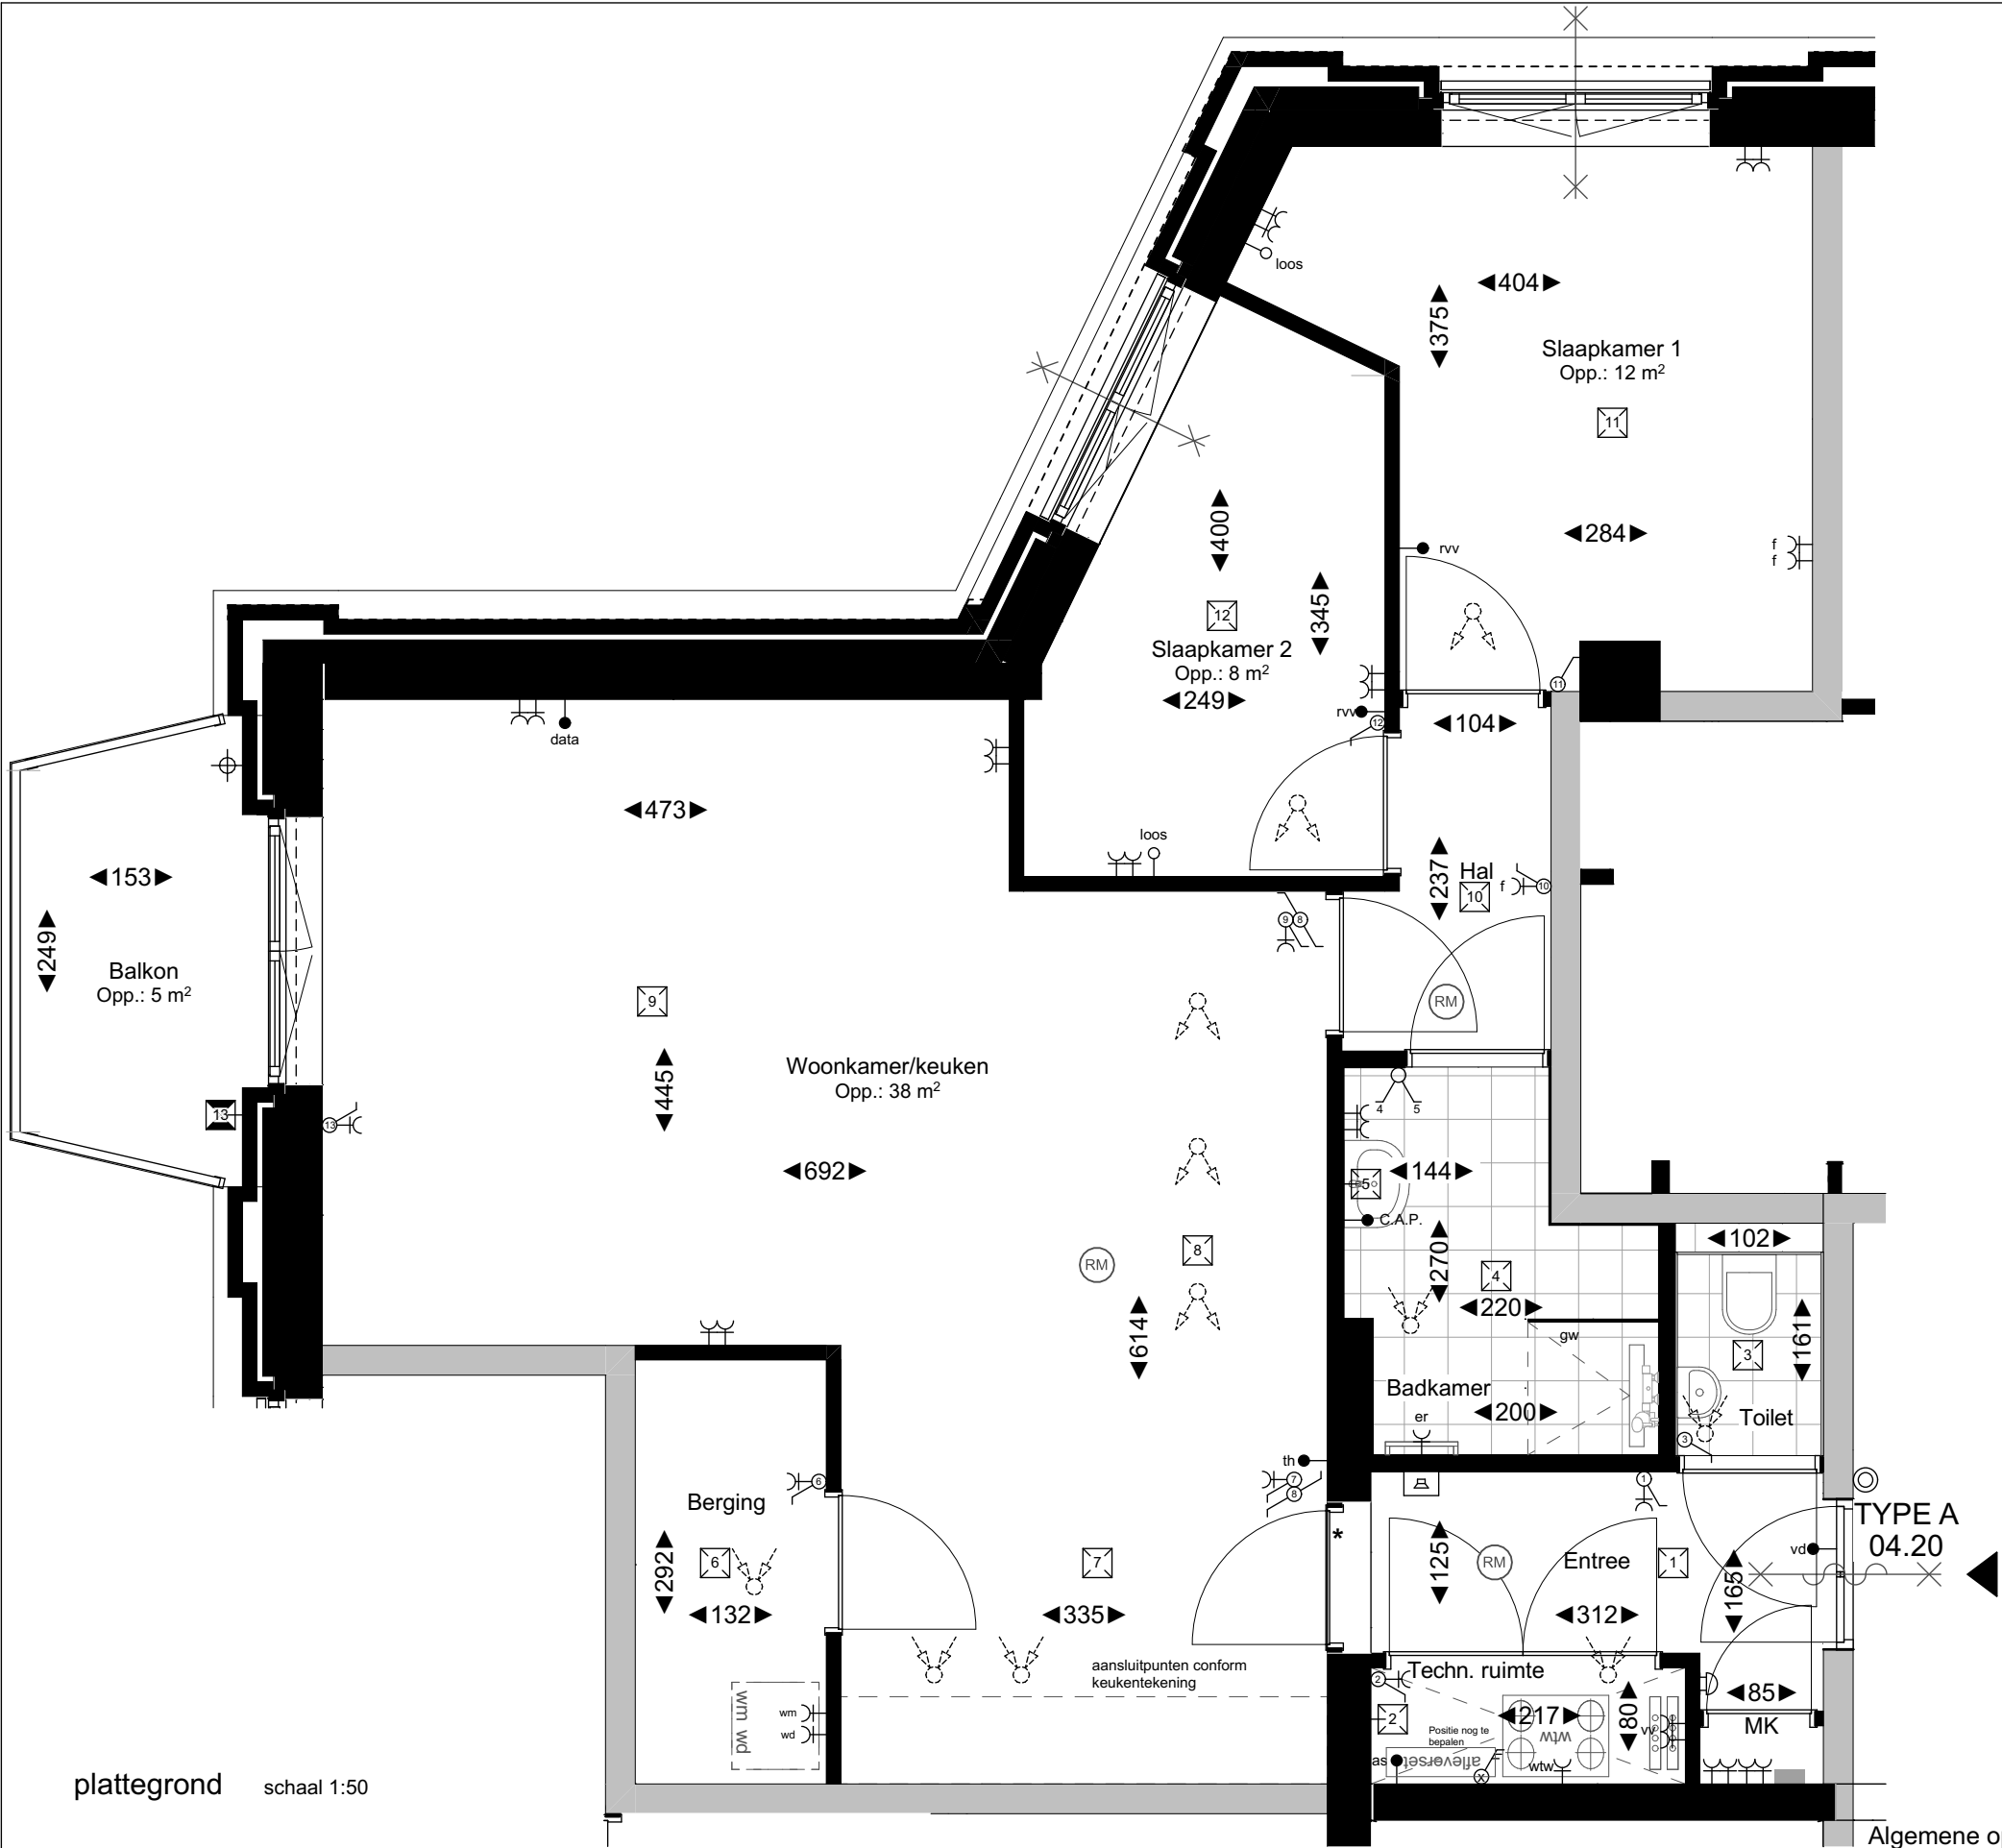


plattegrond schaal 1:50

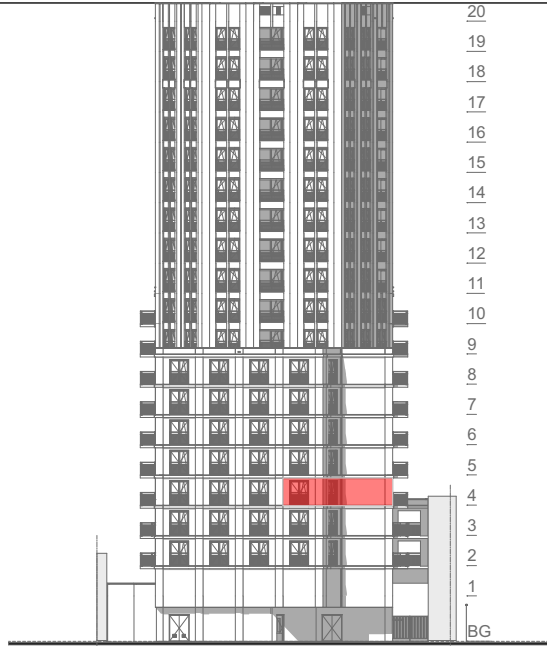

achtergevel (zuid) schaal 1:750

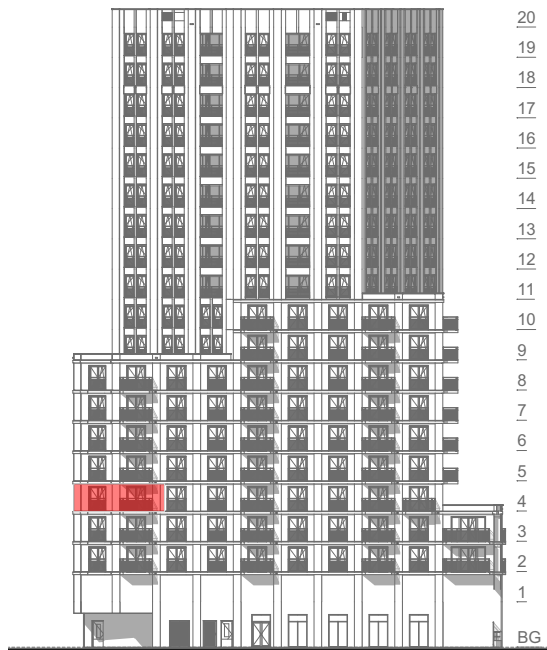

linkergevel (oost) schaal 1:750

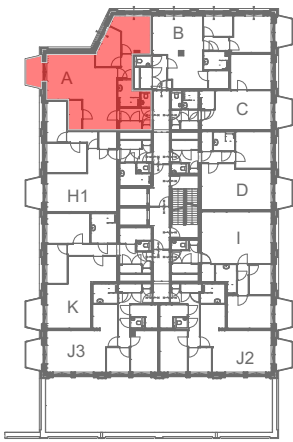

4e verdieping schaal 1:750

Algemene opmerkingen

- Kleine wijzigingen voorbehouden
- Afmetingen betreffen circa maten en is aangegeven in centimeters
- Gehele elektrische installatie uitvoeren volgens geldende voorschriften
- Elektra-aansluitpunten, radiatoren, rookmelders en opstelling installaties zijn indicatief aangegeven
- Dakterrasegel indeling indicatief
- Dikte tegelwerk buiten beschouwing gelaten voor afmetingen ruimte
- Badkamertegels indeling indicatief
- Positie toe- en afvoerpunten ventilatie indicatief
- Oppervlakte krijtstreepmethode zijn onderdeel van de betreffende ruimte (niet aangeduid)

- E-voorzieningen in metal-stud wanden max. 1st 2-voudig wandcontactdoos per 5 m² wandoppervlakte en min. 600 verspringend t.o.v. voorziening in naastgelegen woning. Bij keukenopstelling aan deze wand zullen voorzieningen als opbouw worden uitgevoerd.
- Vloerverwarmingsverdelers: afhankelijk van de grootte van het appartement worden er 1 of meerdere vloerverwarmingsverdelers geplaatst in het appartement op een nader te bepalen positie.
- De weergegeven installaties zijn indicatief, installaties kunnen op advies en/of n.a.v. wet- en regelgeving afwijken als gevolg van nadere technische uitwerking

Renvooi elektra

- as afleverset
- rvv aansluitpunt regelaar vloerverwarming
- loos ledige leiding naar meterkast
- data aansluitpunt data (bedraad)
- th aansluitpunt thermostaat (bedraad)
- C.A.P. centraal aardings punt
- wandcontactdoos enkel
- er elektrische radiator
- wm wandcontactdoos wasmachine (aparte groep)
- wd wandcontactdoos wasdroger
- wtw wandcontactdoos warmteterugwinning (perilex)
- 2-voudig wandcontactdoos 2-voudig
- rvv wandcontactdoos dubbel vloerverdeler
- 3-polig werkschakelaar 3-polig
- beldrukker
- binnetoestel intercom
- plafond lichtpunt
- afgemonteerd lichtpunt buiten
- wand lichtpunt
- verdeler licht- en krachtverdelers
- enkel schakelaar
- wissel schakelaar
- serie schakelaar
- schel
- vd voeding vrijloopeurdranger

Renvooi symbolen

- wm opstelplaats wasmachine / wasdroger
- wd verdeler vloerverwarming / idem centrale verwarming
- afleverset
- wtw mechanische ventilatie unit voorzien van warmteterugwinning
- RM ruimte voorzien van rookmelder
- elektrische- / handdoekradiator
- toe- en afvoerpunten mechanische ventilatie
- 30 minuten brandwerend, tweezijdig
- 30 minuten brandwerende, zelfsluitende deur, tweezijdig (vzv vrijloopeurdranger)
- gw glazen douchewand
- hemelwater afvoer (positie indicatief)
- ms-wand
- hsb-wand
- kozijn zonder bovenlicht
- firebox (benodigd bij verwerking in ms-wand)
- f
- vloertegels conform afwerkstaat



Bouwnummer 04.20
Type A
Huisnummer 20-20

WERKNUMMER
20014 BLAD A3
VK-04.20
type A
SCHAAL
1:50, 1:750

DATUM
18-02-2025