




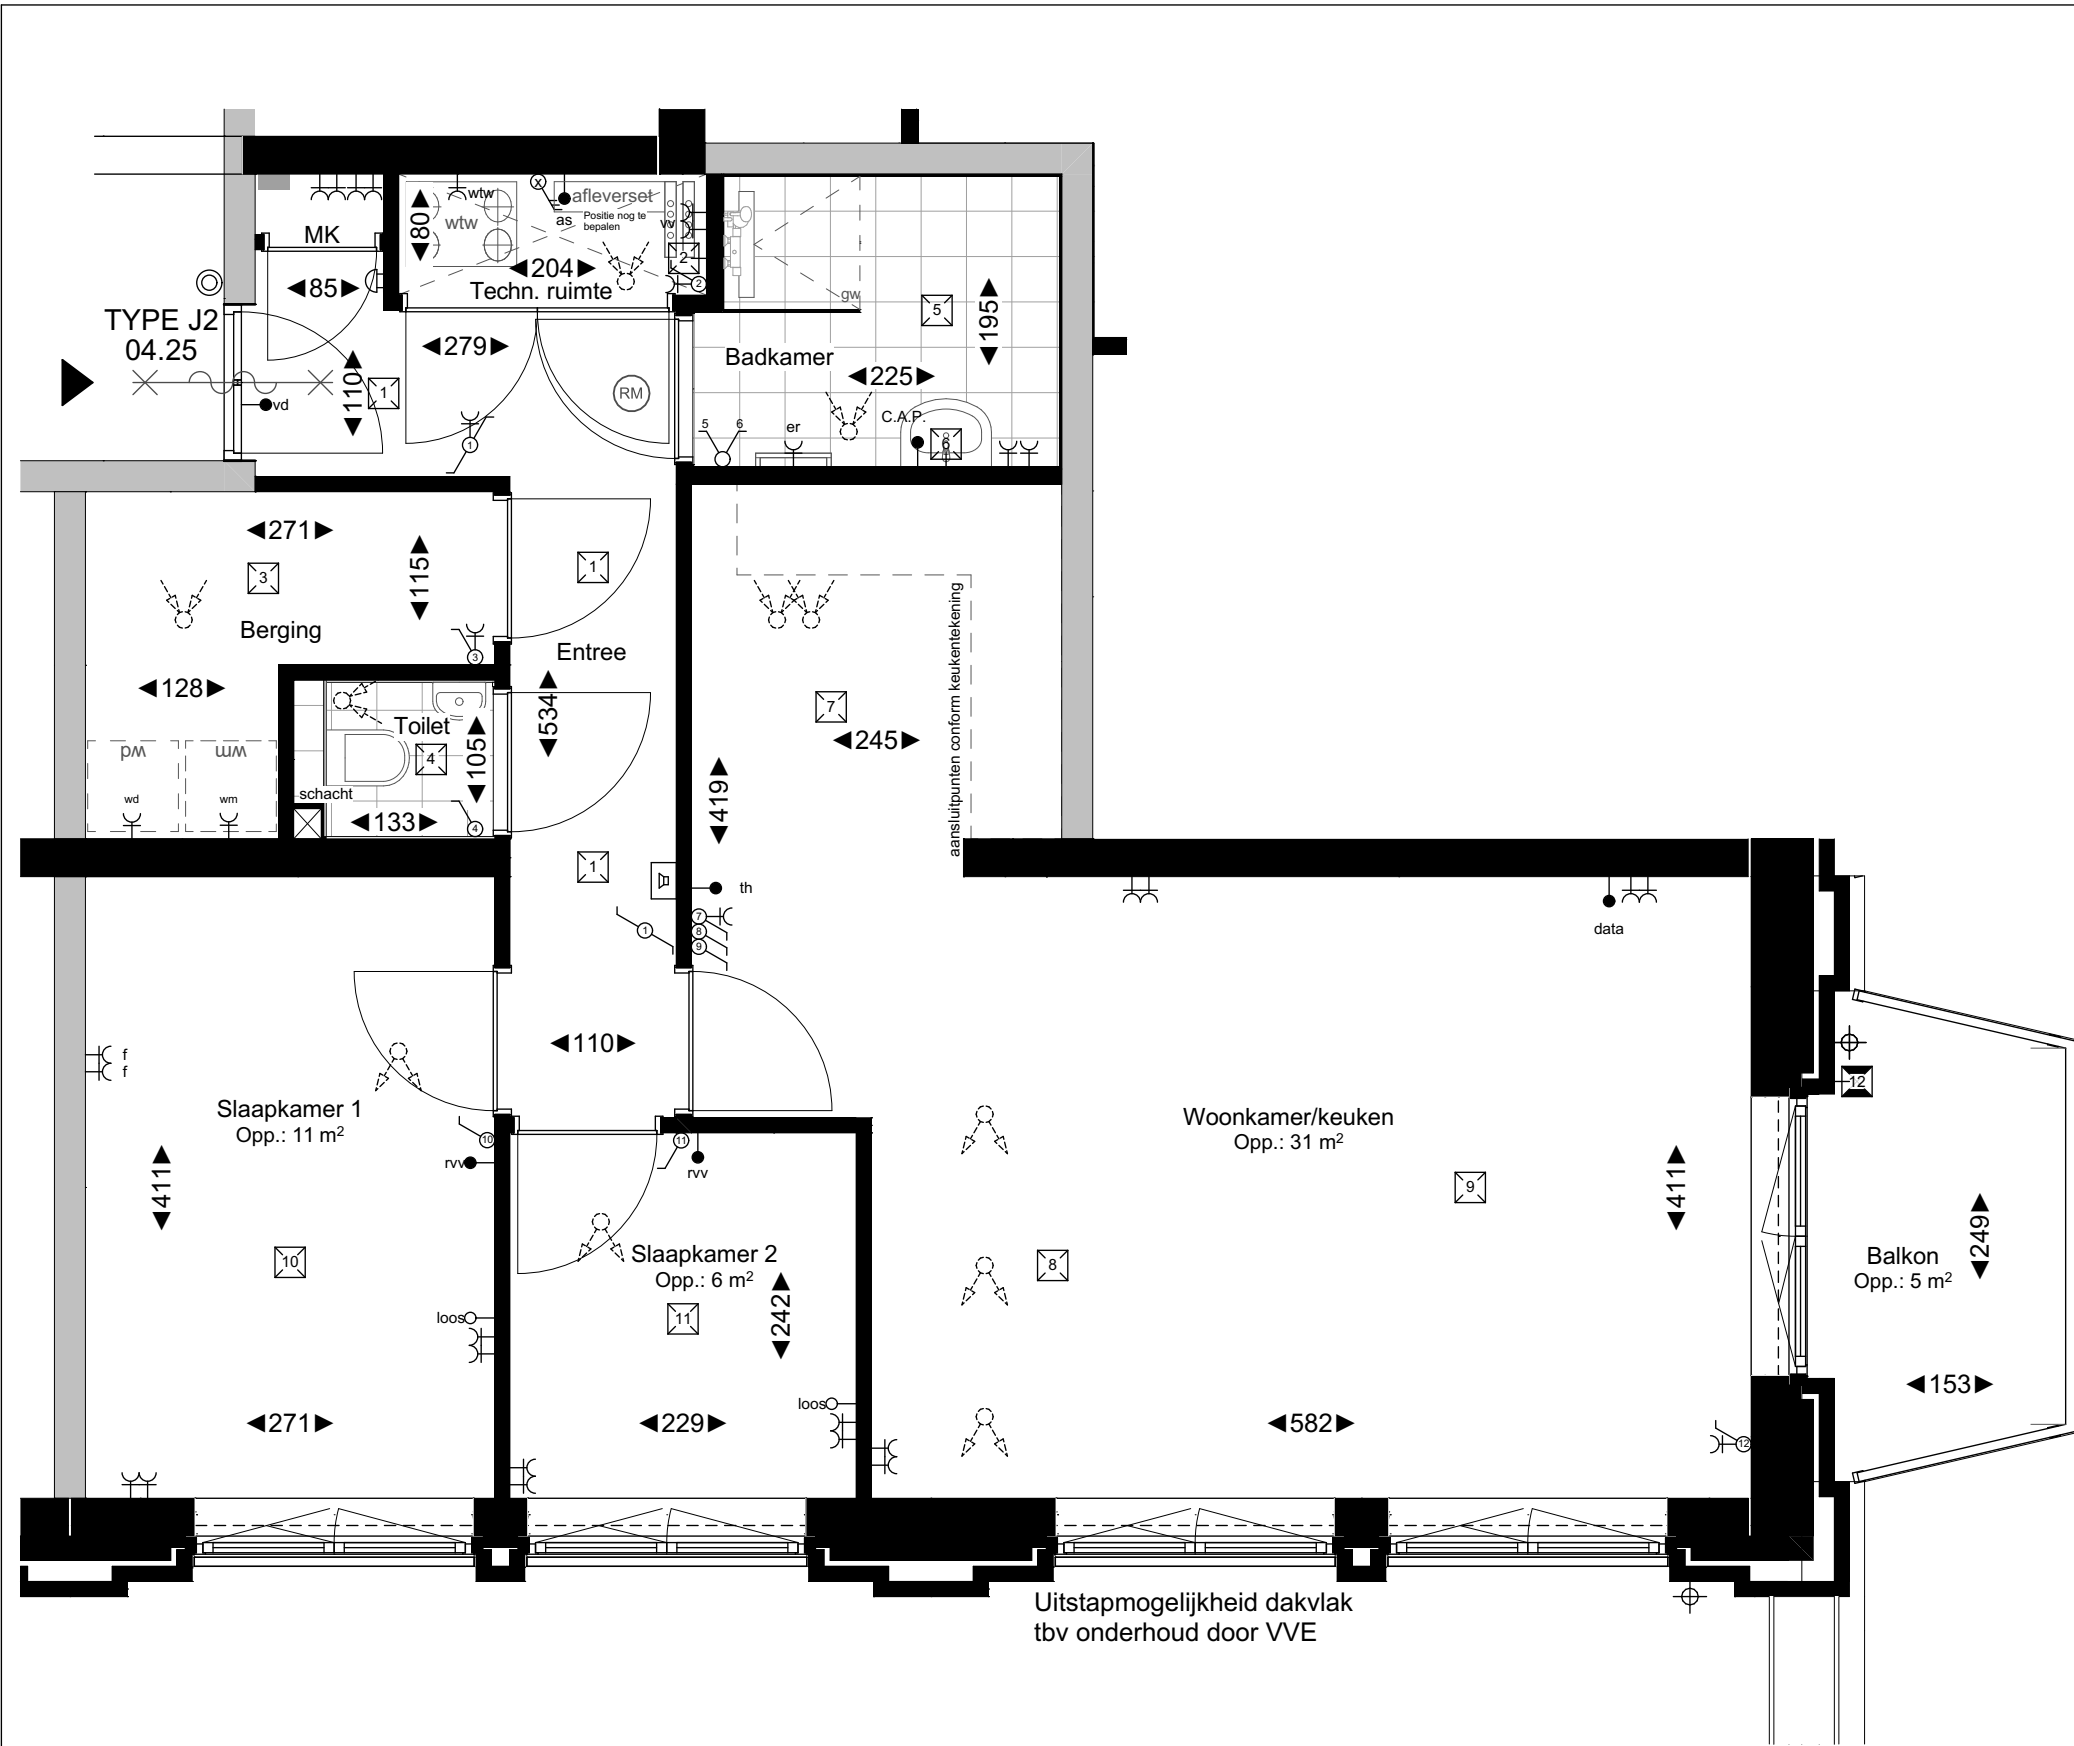


plattegrond schaal 1:50

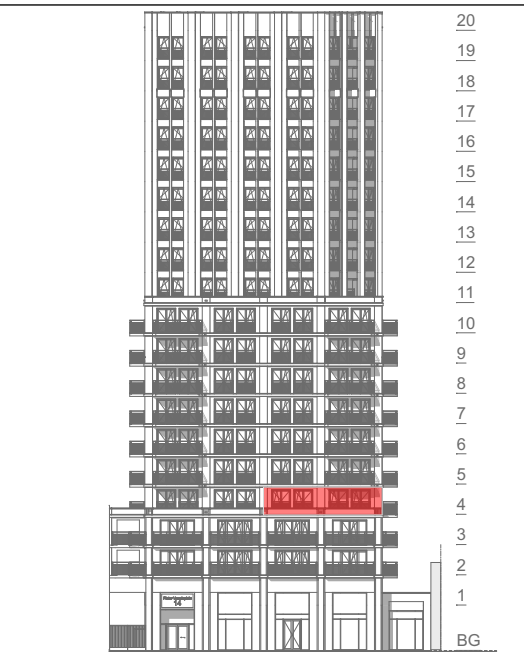

voorgevel (noord) schaal 1:750

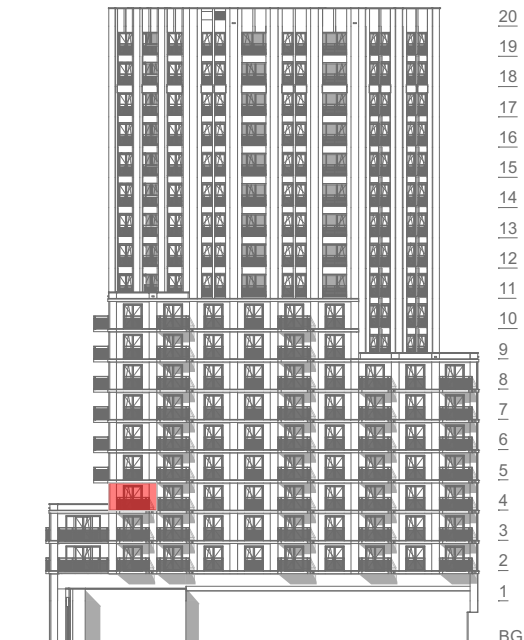

rechtergevel (west) schaal 1:750

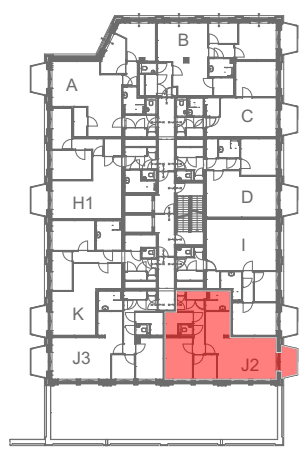

4e verdieping schaal 1:750

Algemene opmerkingen


- Kleine wijzigingen voorbehouden
- Afmetingen betreffen circa maten en is aangegeven in centimeters
- Gehele elektrische installatie uitvoeren volgens geldende voorschriften
- Elektra-aansluitpunten, radiatoren, rookmelders en opstelling installaties zijn indicatief aangegeven
- Dakterastegel indeling indicatief
- Dikte tegelwerk buiten beschouwing gelaten voor afmetingen ruimte
- Badkamertegels indeling indicatief
- Positie toe- en afvoerpunten ventilatie indicatief
- Oppervlakte krijtstreepmethode zijn onderdeel van de betreffende ruimte (niet aangeduid)
- E-voorzieningen in metal-elud wanden max. 1st 2-voudig wandcontactdoos per 5 m² wandoppervlakte en min. 600 verspringend t.o.v. voorziening in naastgelegen woning. Bij keukenopstelling aan deze wand zullen voorzieningen als opbouw worden uitgevoerd.
- Vloerverwarmingsverdelers: afhankelijk van de grootte van het appartement worden er 1 of meerdere vloerverwarmingsverdelers geplaatst in het appartement op een nader te bepalen positie.
- De weergegeven installaties zijn indicatief, installaties kunnen op advies en/of n.a.v. wet- en regelgeving afwijken als gevolg van nadere technische uitwerking

Renvooi elektra

- as afleverset
- rrv aansluitpunt regelaar vloerverwarming
- olos ledige leiding naar meterkast
- data aansluitpunt data (bedraad)
- th aansluitpunt thermostaat (bedraad)
- C.A.P. centraal aardings punt
- K wandcontactdoos enkel
- K er elektrische radiator
- K em wandcontactdoos wasmachine (aparte groep)
- K wd wandcontactdoos wasdroger
- K wv wandcontactdoos warmteterugwinning (perilex)
- K vrv wandcontactdoos 2-voudig
- K vrv wandcontactdoos dubbel vloerverdeler
- K vrv werkschakelaar 3-polig
- K vrv bedrukker
- K vrv binnentoestel intercom
- K vrv lichtpunt plafond
- K vrv lichtpunt buiten (afgemonteerd)
- K vrv lichtpunt wand
- K vrv licht- en krachtverdeler
- K vrv schakelaar enkel
- K vrv schakelaar wissel
- K vrv schakelaar serie
- K vrv schel
- K vrv voeding vrijloopeurdranger

Renvooi symbolen

- wm opstelplaats wasmachine / wasdroger
- wd verdelers vloerverwarming / idem centrale verwarming
- as afleverset
- K vrv mechanische ventilatie unit voorzien van warmteterugwinning
- K vrv ruimte voorzien van rookmelder
- K vrv elektrische- / handdoekradiator
- K vrv toe- en afvoerpunten mechanische ventilatie
- K vrv 30 minuten brandwerend, tweezijdig
- K vrv 30 minuten brandwerende, zelfsluitende deur, tweezijdig (vzv vrijloopeurdranger)
- K vrv glazen douchewand
- K vrv hemelwater afvoer (positie indicatief)
- K vrv ms-wand
- K vrv hsb-wand
- K vrv kozijn zonder bovenlicht
- K vrv firebox (benodigd bij verwerking in ms-wand)
- K vrv vloertegels conform afwerkstaat

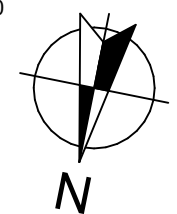

Bouwnummer 04.25
Type J2
Huisnummer 20-25

WERKNUMMER	DATUM
20014 BLAD A3	18-02-2025
VK-04.25	
type J2	
SCHAAL	
1:50, 1:750	