




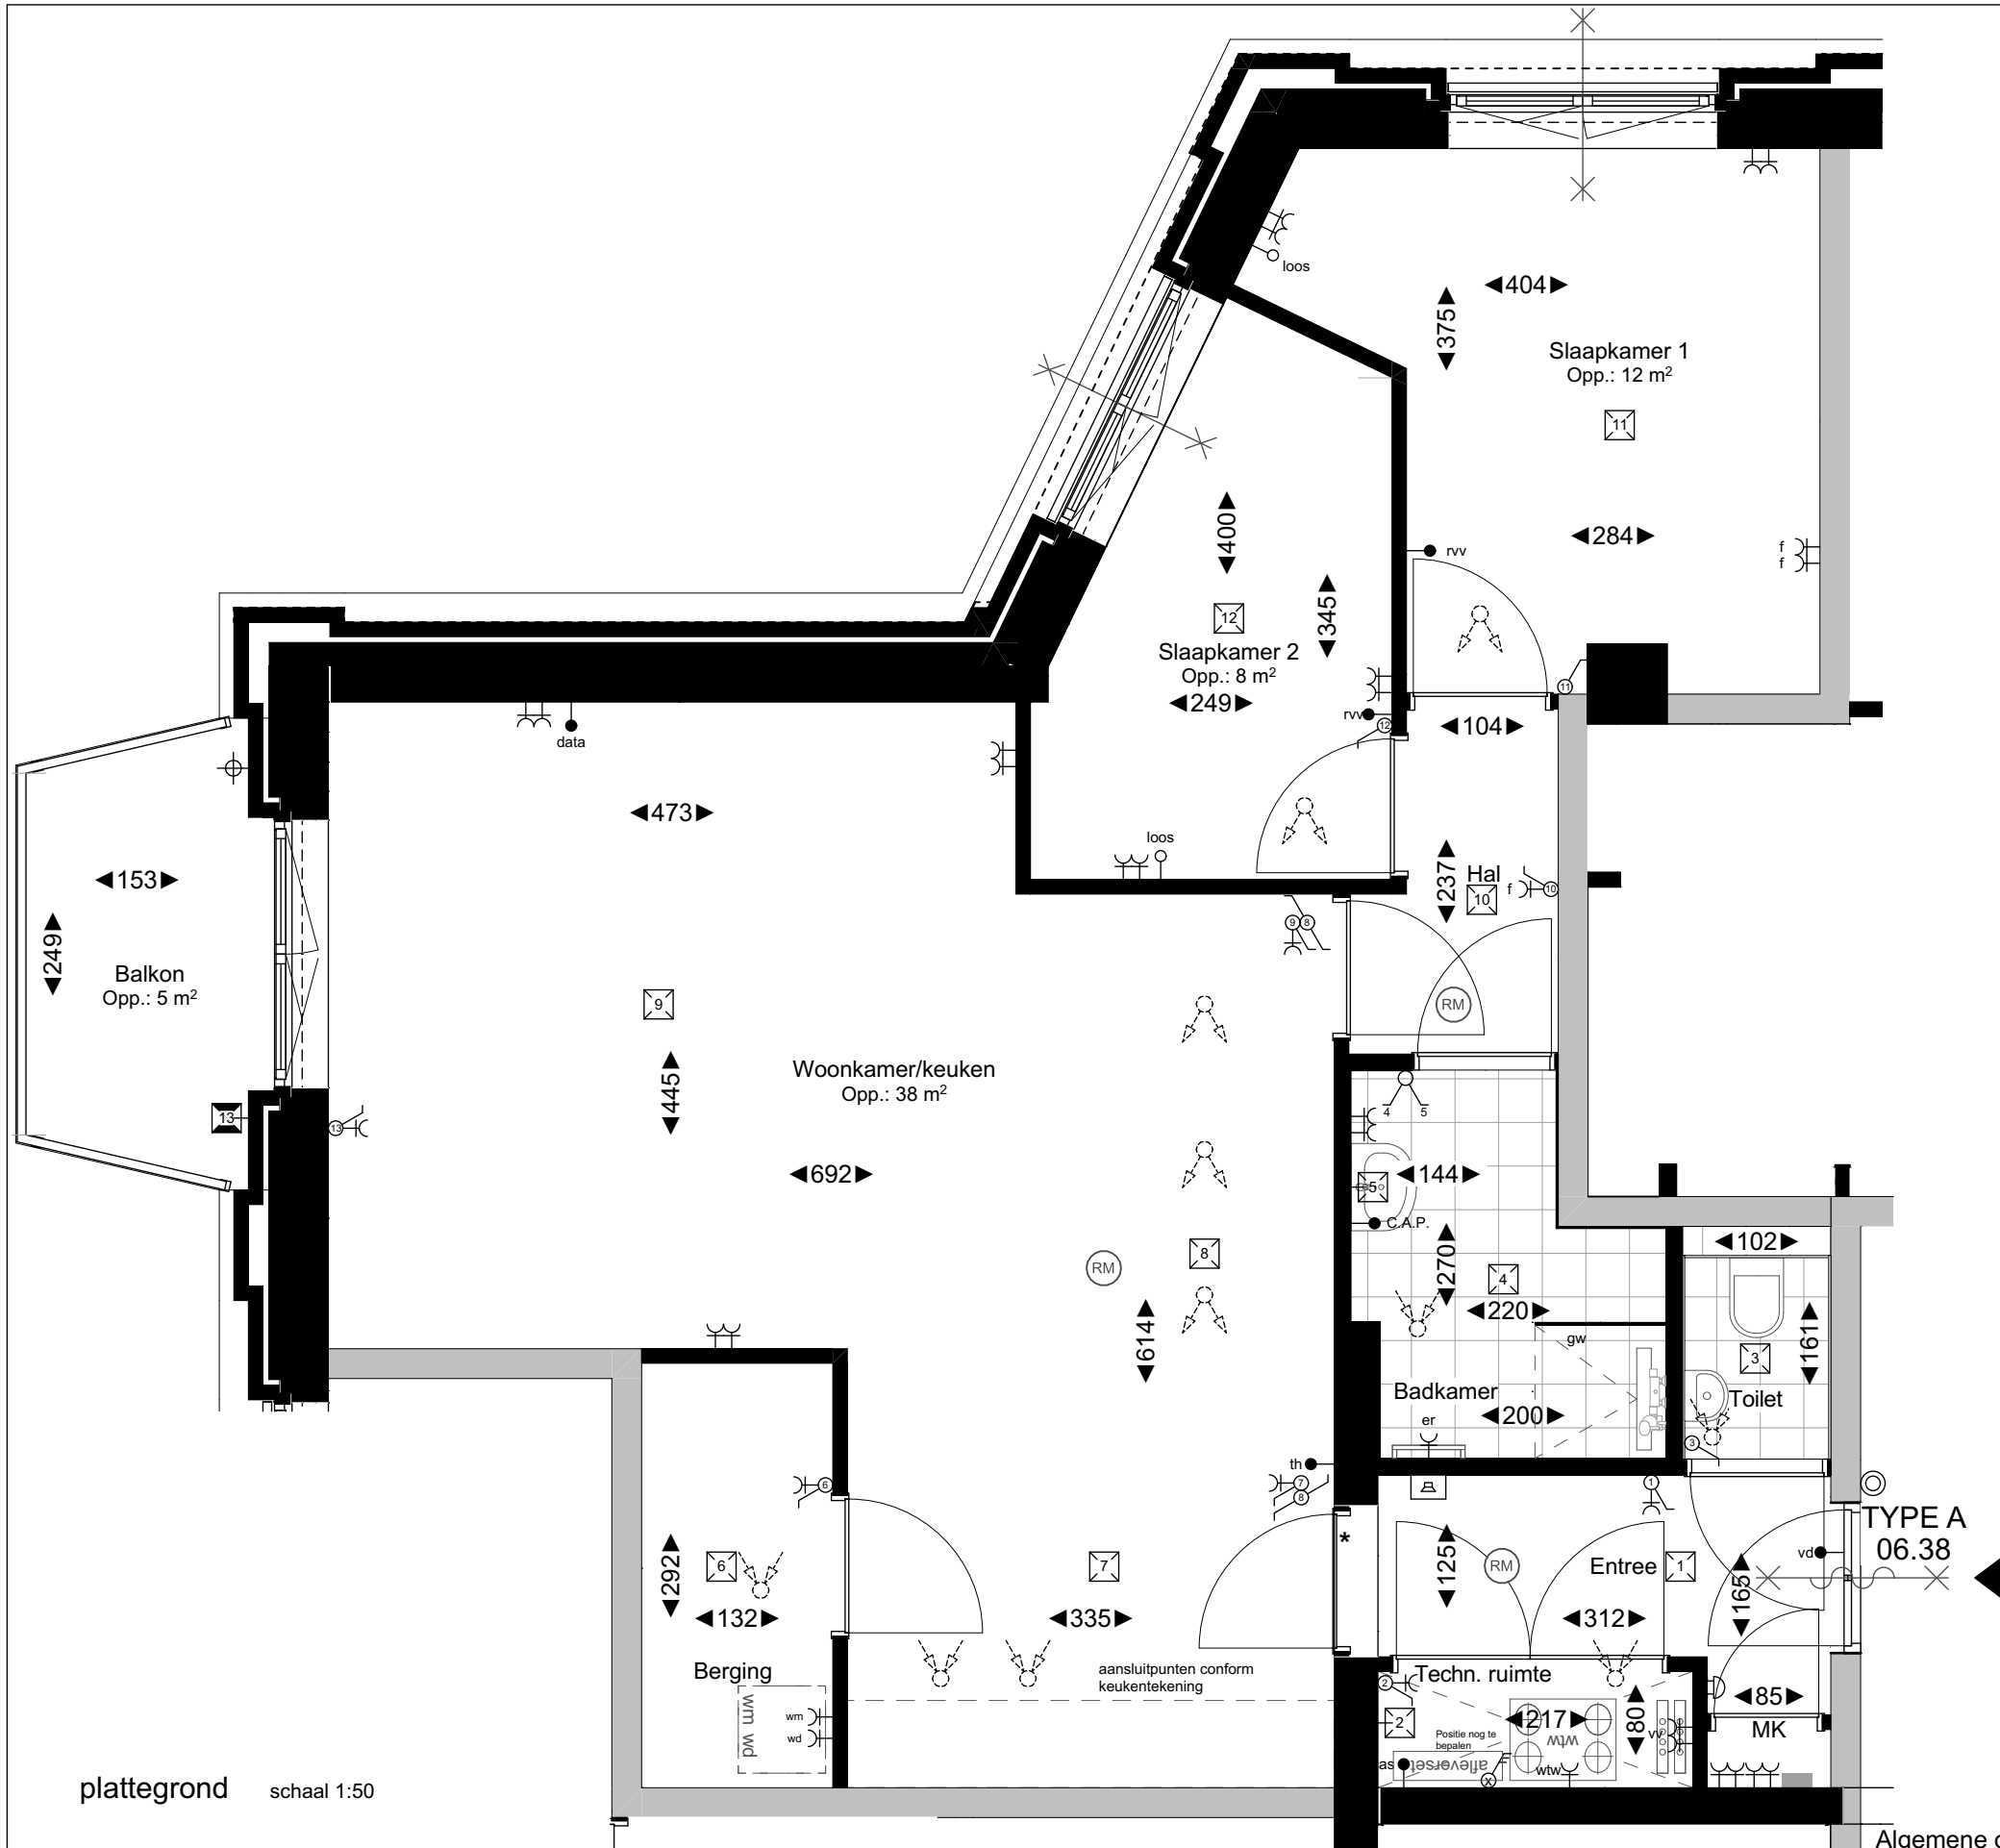


plattegrond schaal 1:50

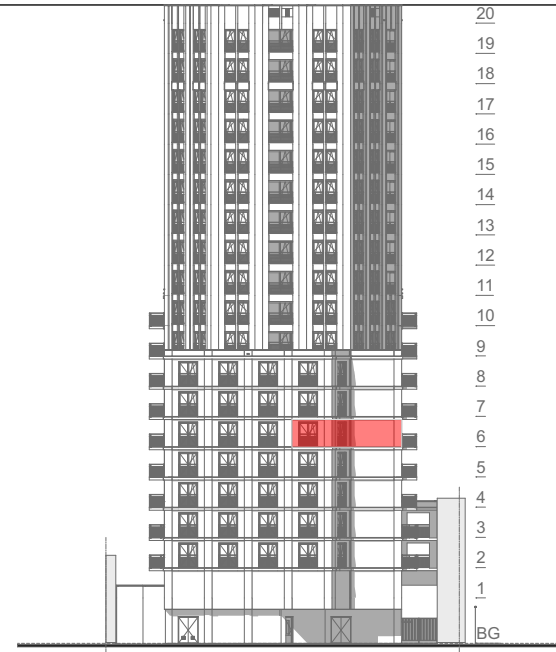

achtergevel (zuid) schaal 1:750

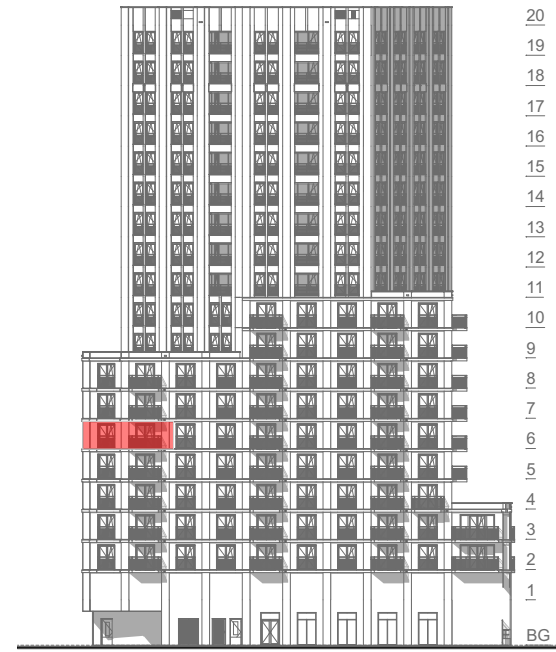


linkergevel (oost) schaal 1:750

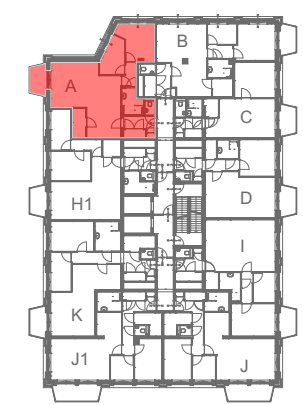

6e verdieping schaal 1:750

- ### Renvooi elektra
- as afleverset
 - rvv aansluitpunt regelaar vloerverwarming
 - loos ledige leiding naar meterkast
 - data aansluitpunt data (bedraad)
 - th aansluitpunt thermostaat (bedraad)
 - C.A.P. centraal aardings punt
 - K wandcontactdoos enkel
 - er elektrische radiator
 - em wandcontactdoos wasmachine (aparte groep)
 - wd wandcontactdoos wasdroger
 - wtw wandcontactdoos warmteterugwinning (perilex)
 - 2v wandcontactdoos 2-voudig
 - rv wandcontactdoos dubbel vloerverdeler
 - 3p werkshakelaar 3-polig
 - beldrukker
 - intercom binnentoestel intercom
 - plafond lichtpunt plafond
 - afgemoniseerd lichtpunt buiten (afgemoniseerd)
 - wand lichtpunt wand
 - verdelers licht- en krachtverdelers
 - enkel schakelaar enkel
 - wissel schakelaar wissel
 - serie schakelaar serie
 - schel schel
 - vd voeding vrijloopeurdranger

- ### Renvooi symbolen
- wm opstelplaats wasmachine / wasdroger
 - wd opstelplaats wasmachine / wasdroger
 - 3333 verdelers vloerverwarming / idem centrale verwarming
 - afleverset afleverset
 - wtw mechanische ventilatie unit voorzien van warmteterugwinning
 - RM ruimte voorzien van rookmelder
 - elektrische- / handdoekradiator
 - toe- en afvoerpunten mechanische ventilatie
 - 30 minuten brandwerend, tweezijdig
 - 30 minuten brandwerende, zelfsluitende deur, tweezijdig (vzv vrijloopeurdranger)
 - gw glazen douchewand
 - hemelwater afvoer (positie indicatief)
 - ms-wand ms-wand
 - hsb-wand hsb-wand
 - kozijns kozijn zonder bovenlicht
 - f firebox (benodigd bij verwerking in ms-wand)
 - vloertegels vloertegels conform afwerkstaat

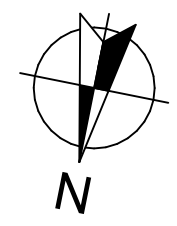

Bouwnummer 06.38
Type A
Huisnummer 20-38

Algemene opmerkingen

- Kleine wijzigingen voorbehouden
- Afmetingen betreffen circa maten en is aangegeven in centimeters
- Gehele elektrische installatie uitvoeren volgens geldende voorschriften
- Elektra-aansluitpunten, radiatoren, rookmelders en opstelling installaties zijn indicatief aangegeven
- Dakterras tegel indeling indicatief
- Dikte tegelwerk buiten beschouwing gelaten voor afmetingen ruimte
- Badkamertegels indeling indicatief
- Positie toe- en afvoerpunten ventilatie indicatief
- Oppervlakte krijtstreepmethode zijn onderdeel van de betreffende ruimte (niet aangeduid)
- E-voorzieningen in metal-stud wanden max. 1st 2-voudig wandcontactdoos per 5 m² wandoppervlakte en min. 600 verspringend t.o.v. voorziening in naastgelegen woning. Bij keukenopstelling aan deze wand zullen voorzieningen als opbouw worden uitgevoerd.
- Vloerverwarmingsverdelers: afhankelijk van de grootte van het appartement worden er 1 of meerdere vloerverwarmingsverdelers geplaatst in het appartement op een nader te bepalen positie.
- De weergegeven installaties zijn indicatief, installaties kunnen op advies en/of n.a.v. wet- en regelgeving afwijken als gevolg van nadere technische uitwerking