


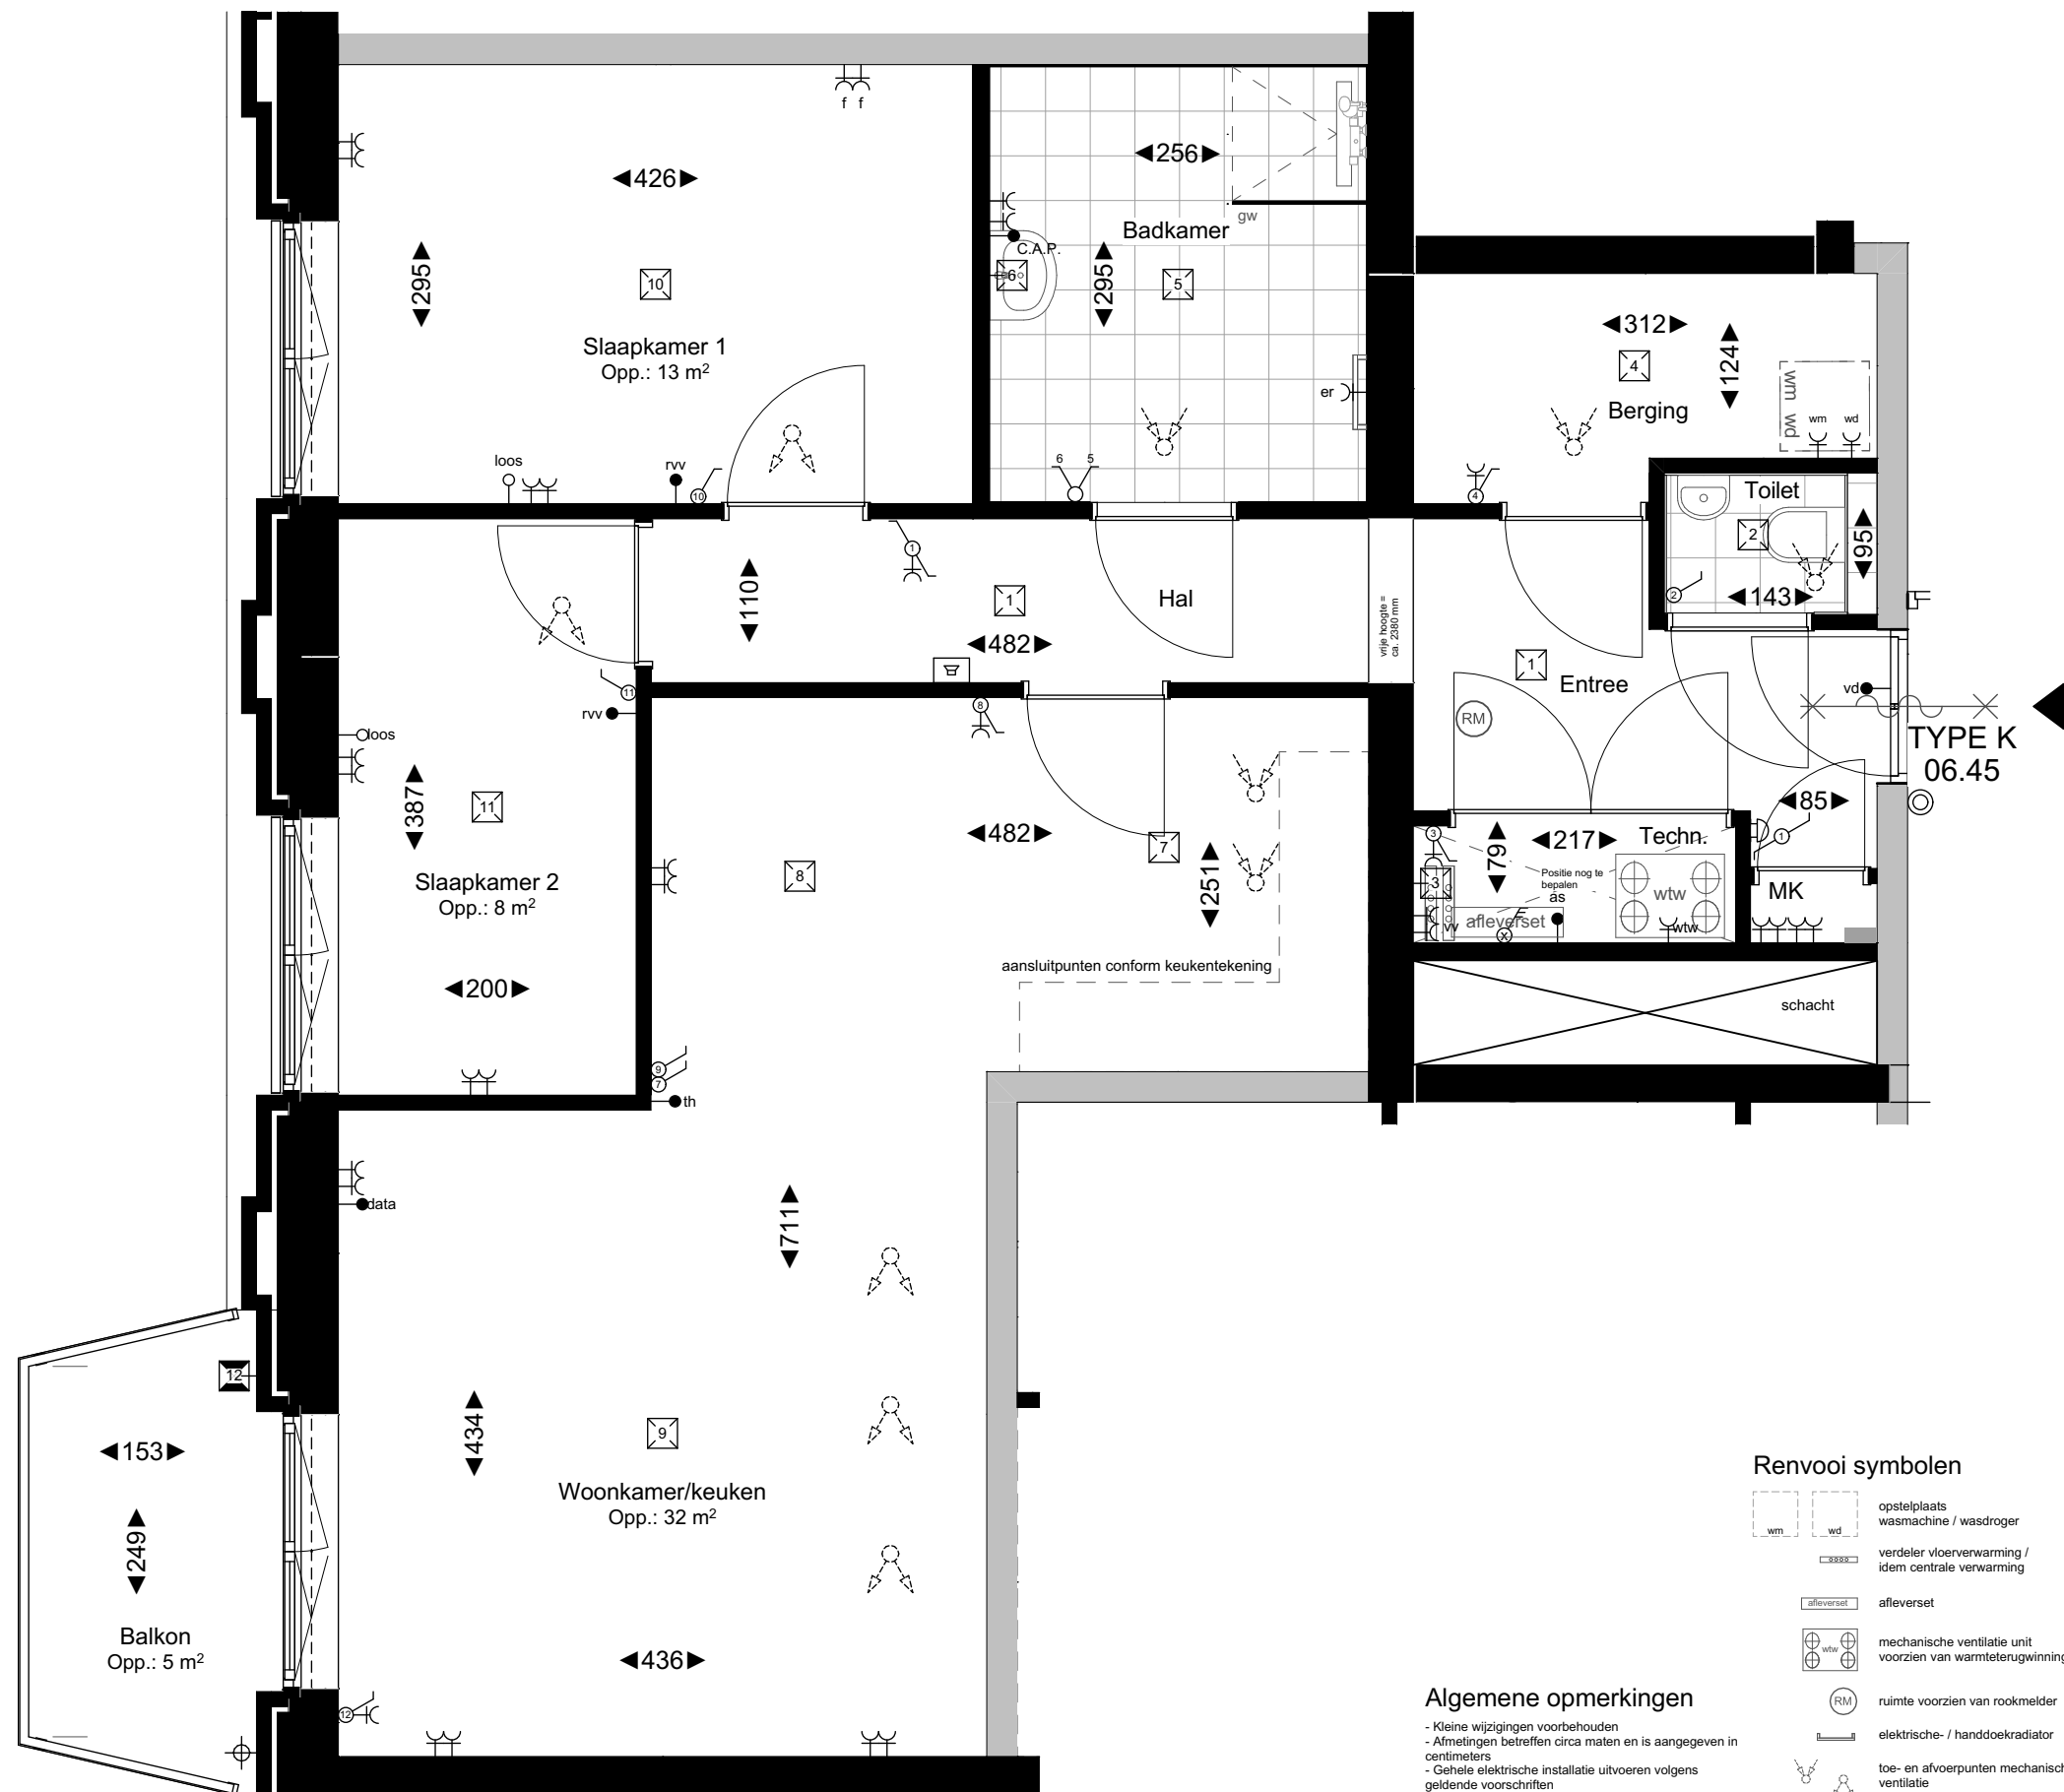


plattegrond schaal 1:50

Algemene opmerkingen


- Kleine wijzigingen voorbehouden
- Afmetingen betreffen circa maten en is aangegeven in centimeters
- Gehele elektrische installatie uitvoeren volgens geldende voorschriften
- Elektra-aansluitpunten, radiatoren, rookmelders en opstelling installaties zijn indicatief aangegeven
- Dakterastegel indeling indicatief
- Dikte tegelwerk buiten beschouwing gelaten voor afmetingen ruimte
- Badkamertegels indeling indicatief
- Positie toe- en afvoerpunten ventilatie indicatief
- Oppervlakte krijtstreepmethode zijn onderdeel van de betreffende ruimte (niet aangeduid)
- E-voorzieningen in metal-stud wanden max. 1st 2-voudig wandcontactdoos per 5 m², wandoppervlakte en min. 600 verspringend l.o.v. voorziening in naastgelegen woning. Bij keukenopstelling aan deze wand zullen voorzieningen als opbouw worden uitgevoerd.
- Vloerverwarmingsverdelers: afhankelijk van de grootte van het appartement worden er 1 of meerdere vloerverwarming verdelers geplaatst in het appartement op een nader te bepalen positie.
- De weergegeven installaties zijn indicatief, installaties kunnen op advies en/of n.a.v. wet- en regelgeving afwijken als gevolg van nadere technische uitwerking

Renvooi symbolen

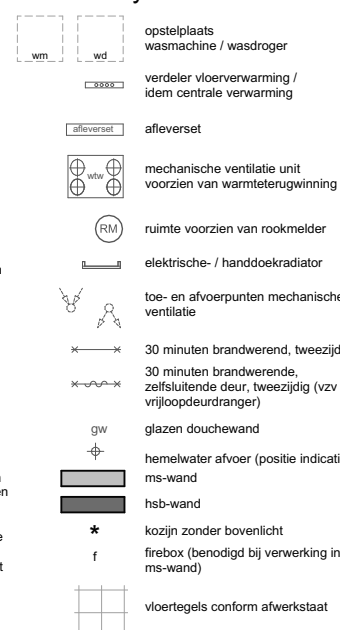


Renvooi elektra

- as afleverset
- rvv aansluitpunt regelaar vloerverwarming
- o-los ledige leiding naar meterkast
- data aansluitpunt data (bedraad)
- in aansluitpunt thermostaat (bedraad)
- C.A.P. centraal aardings punt
- K wandcontactdoos enkel
- er elektrische radiator
- wm wandcontactdoos wasmachine (aparte groep)
- wd wandcontactdoos wasdroger
- perlex wandcontactdoos warmteterugwinning (perilex)
- 2-voudig wandcontactdoos 2-voudig
- dv dubbel vloerverdeler
- 3-polig werkschakelaar 3-polig
- beldrukker
- intercom binnentoestel intercom
- plafond lichtpunt plafond
- buiten lichtpunt buiten (afgemonteerd)
- wand lichtpunt wand
- krachtverdelers licht- en krachtverdelers
- enkel schakelaar enkel
- wissel schakelaar wissel
- serie schakelaar serie
- schel schel
- voeding vrijloopdeurdranger

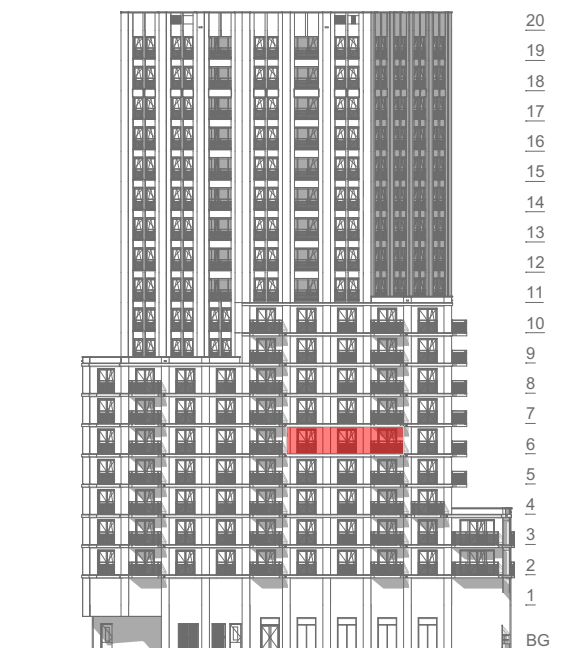

linkergevel (oost) schaal 1:750

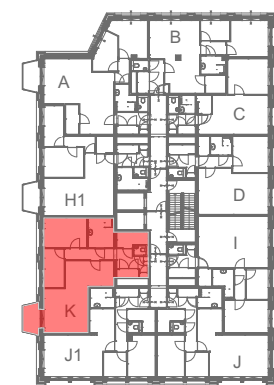

6e verdieping schaal 1:750



VICTORIA
URBAN LIVING TILBURG

Bouwnummer 06.45

Type K

Huisnummer 20-45

WERKNUMMER
20014 BLAD A3

DATUM
18-02-2025

VK-06.45

type K

SCHAAL

1:750, 1:50