




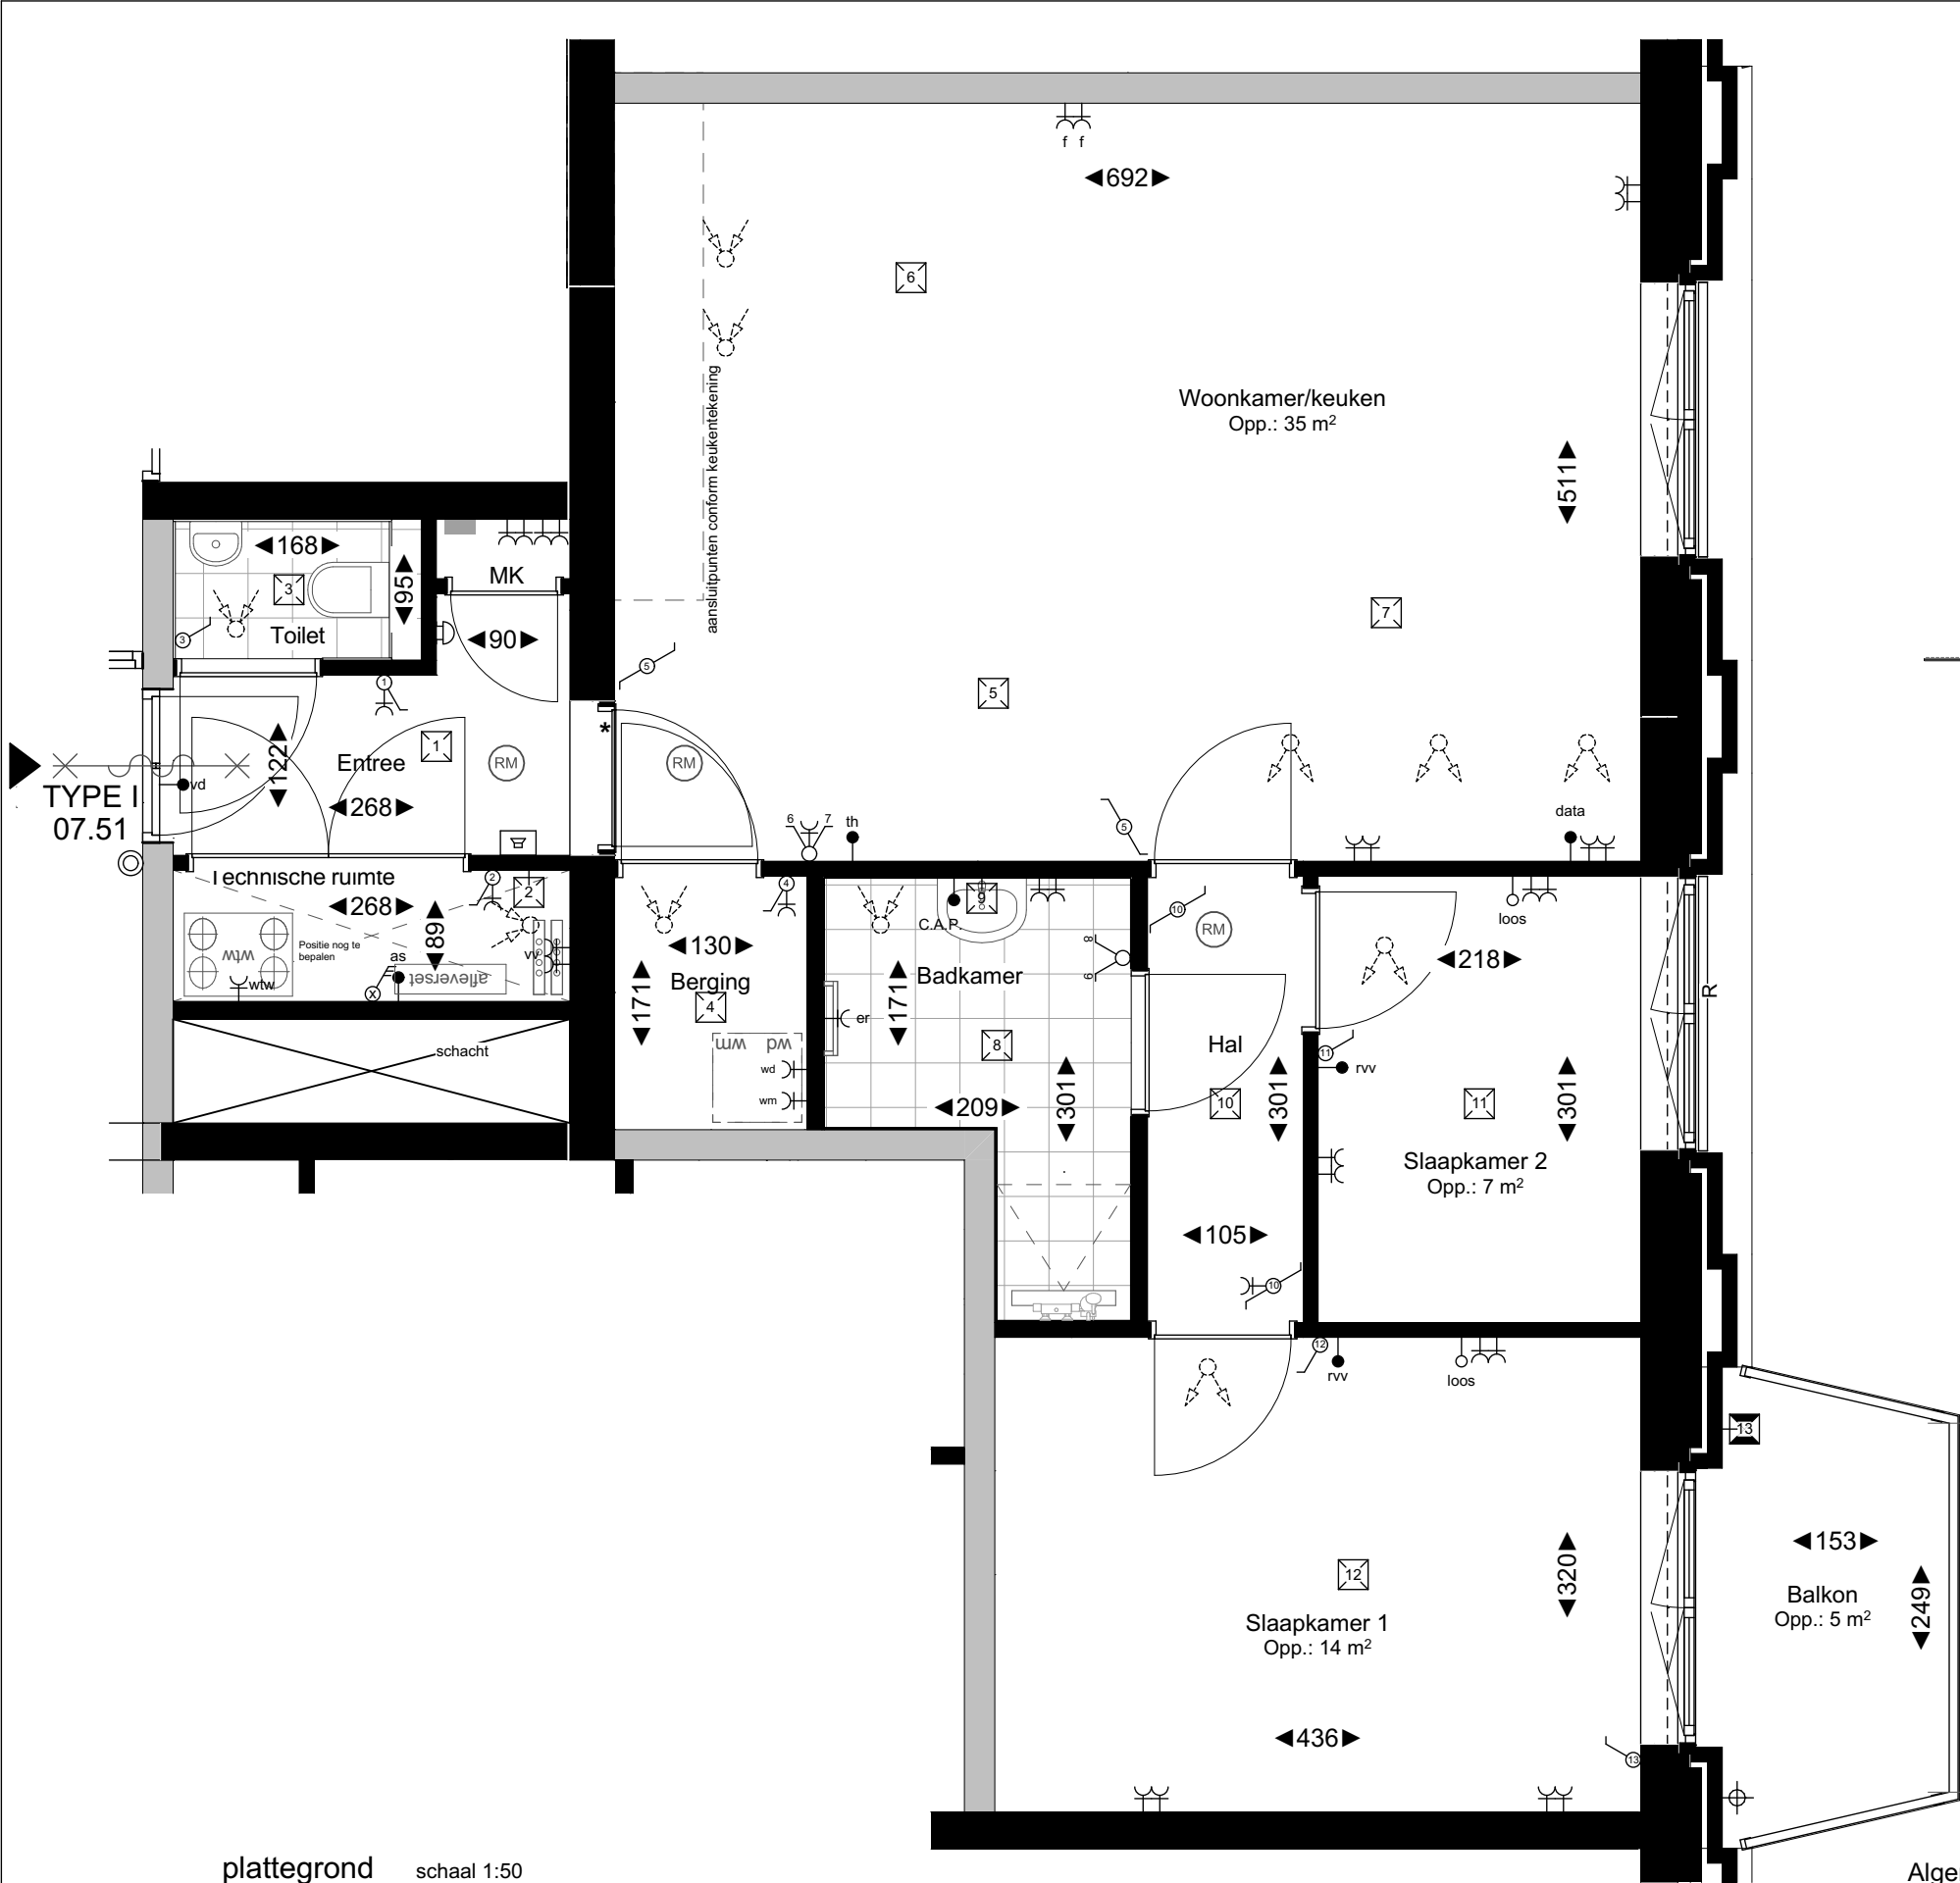

plattegrond schaal 1:50

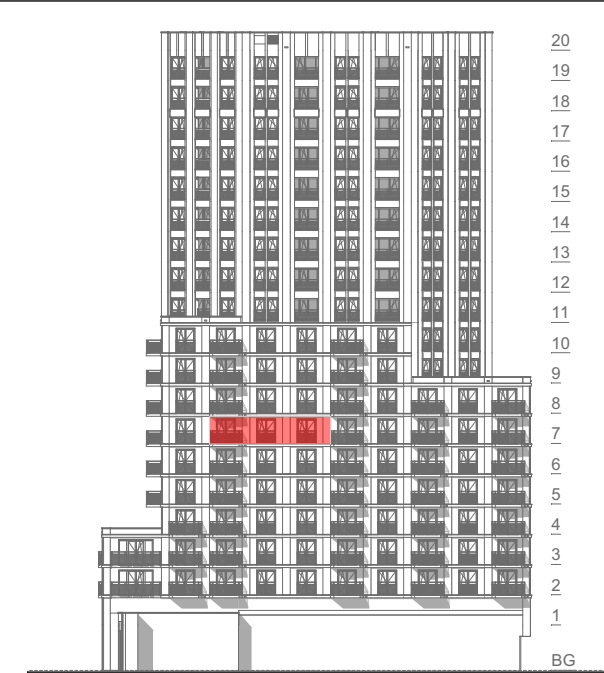

rechttergevel (west) schaal 1:750

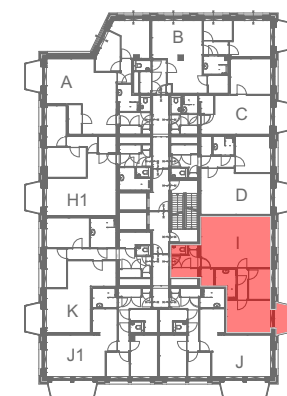

7e verdieping schaal 1:750

Algemene opmerkingen

- Kleine wijzigingen voorbehouden
- Afmetingen betreffen circa maten en is aangegeven in centimeters
- Gehele elektrische installatie uitvoeren volgens geldende voorschriften
- Elektra-aansluitpunten, radiatoren, rookmelders en opstelling installaties zijn indicatief aangegeven
- Dakterrasegel indeling indicatief
- Dikte tegelwerk buiten beschouwing gelaten voor afmetingen ruimte
- Badkamertegels indeling indicatief
- Positie toe- en afvoerpunten ventilatie indicatief
- Oppervlakte krijtstreepmethode zijn onderdeel van de betreffende ruimte (niet aangeduid)

- E-voorzieningen in metal-stud wanden max. 1st 2-voudig wandcontactdoos per 5 m², wandoppervlakte en min. 600 verspringend t.o.v. voorziening in naastgelegen woning. Bij keukenopstelling aan deze wand zullen voorzieningen als opbouw worden uitgevoerd.
- Vloerverwarmingsverdelers: afhankelijk van de grootte van het appartement worden er 1 of meerdere vloerverwarmingsverdelers geplaatst in het appartement op een nader te bepalen positie.
- De weergegeven installaties zijn indicatief, installaties kunnen op advies en/of n.a.v. wet- en regelgeving afwijken als gevolg van nadere technische uitwerking

Renvooi elektra

- as afleverset
- rv aansluitpunt regelaar vloerverwarming
- loos ledige leiding naar meterkast
- data aansluitpunt data (bedraad)
- th aansluitpunt thermostaat (bedraad)
- C.A.P. centraal aardings punt
- K wandcontactdoos enkel
- K er elektrische radiator
- K(wm) wandcontactdoos wasmachine (aparte groep)
- K(wd) wandcontactdoos wasdroger
- K(wv) wandcontactdoos warmteterugwinning (perilex)
- K(wv) wandcontactdoos 2-voudig
- K(wv) wandcontactdoos dubbel vloerverdeler
- K(wv) werkschakelaar 3-polig
- K(wv) bedrukker
- K(wv) binnentoeistel intercom
- K(wv) lichtpunt plafond
- K(wv) lichtpunt buiten (afgemoniseerd)
- K(wv) lichtpunt wand
- K(wv) licht- en krachtverdeler
- K(wv) schakelaar enkel
- K(wv) schakelaar wissel
- K(wv) schakelaar serie
- K(wv) schel
- K(wv) voeding vrijloopeurdranger

Renvooi symbolen

- wm opstelplaats wasmachine / wasdroger
- wd verdeler vloerverwarming / idem centrale verwarming
- as afleverset
- K(wv) mechanische ventilatie unit voorzien van warmteterugwinning
- K(wv) ruimte voorzien van rookmelder
- K(wv) elektrische- / handdoekradiator
- K(wv) toe- en afvoerpunten mechanische ventilatie
- K(wv) 30 minuten brandwerend, tweezijdig
- K(wv) 30 minuten brandwerende, zelfsluitende deur, tweezijdig (vzv vrijloopeurdranger)
- K(wv) glazen douchewand
- K(wv) hemelwater afvoer (positie indicatief)
- K(wv) ms-wand
- K(wv) hsb-wand
- K(wv) kozijn zonder bovenlicht
- K(wv) firebox (benodigd bij verwerking in ms-wand)
- K(wv) vloertegels conform afwerkstaat



VICTORIA
URBAN LIVING TILBURG

Bouwnummer 07.51

Type I

Huisnummer 20-51

WERKNUMMER

20014 BLAD A3

VK-07.51

type I

SCHAAL

1:50, 1:750

DATUM

18-02-2025