






plattegrond schaal 1:50

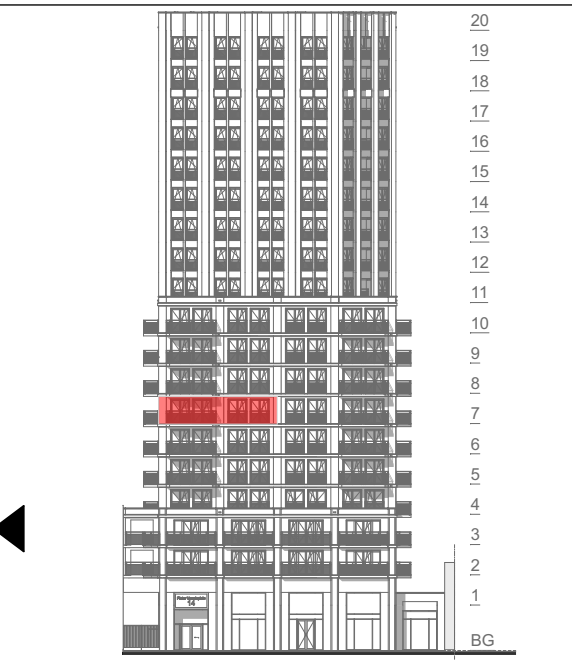

voorgevel (noord) schaal 1:750

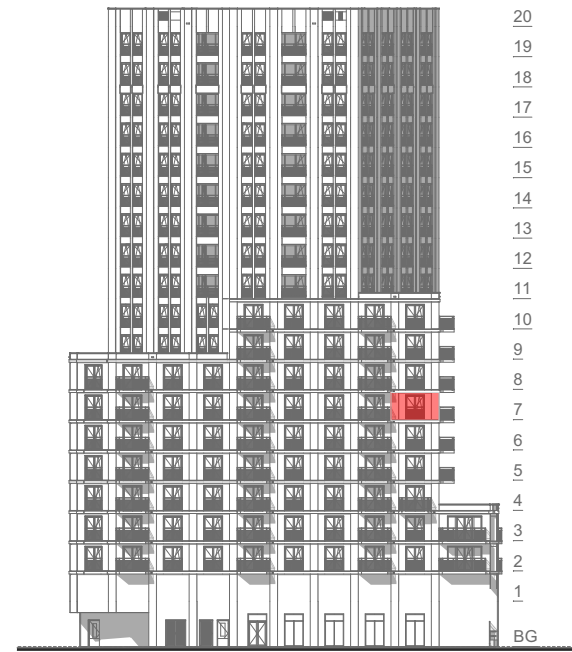

linkergevel (oost) schaal 1:750

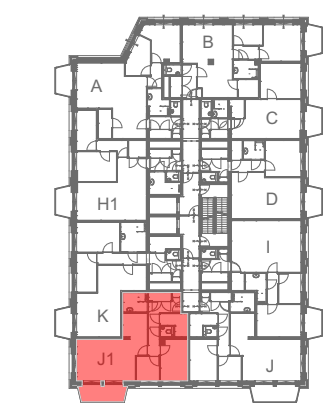

7e verdieping schaal 1:750

Algemene opmerkingen


- Kleine wijzigingen voorbehouden
- Afmetingen betreffen circa maten en is aangegeven in centimeters
- Gehele elektrische installatie uitvoeren volgens geldende voorschriften
- Elektra-aansluitpunten, radiatoren, rookmelders en opstelling installaties zijn indicatief aangegeven
- Dakterrasregel indeling indicatief
- Dikte tegelwerk buiten beschouwing gelaten voor afmetingen ruimte
- Badkamertegels indeling indicatief
- Positie toe- en afvoerpunten ventilatie indicatief
- Oppervlakte krijtstreepmethode zijn onderdeel van de betreffende ruimte (niet aangeduid)
- E-voorzieningen in metal-stud wanden max. 1st 2-voudig wandcontactdoos per 5 m² wandoppervlakte en min. 600 verspringend t.o.v. voorziening in naastgelegen woning. Bij keukenopstelling aan deze wand zullen voorzieningen als opbouw worden uitgevoerd.
- Vloerverwarmingsverdelers: afhankelijk van de grootte van het appartement worden er 1 of meerdere vloerverwarmingsverdelers geplaatst in het appartement op een nader te bepalen positie.
- De weergegeven installaties zijn indicatief, installaties kunnen op advies en/of n.a.v. wet- en regelgeving afwijken als gevolg van nadere technische uitwerking

Renvooi elektra

- as afleverset
- rrv aansluitpunt regelaar vloerverwarming
- oloos ledige leiding naar meterkast
- data aansluitpunt data (bedraad)
- th aansluitpunt thermostaat (bedraad)
- C.A.P. centraal aardings punt
- K wandcontactdoos enkel
- K er elektrische radiator
- K(wm) wandcontactdoos wasmachine (aparte groep)
- K(wd) wandcontactdoos wasdroger
- K(wv) wandcontactdoos warmteterugwinning (perilex)
- K(rv) wandcontactdoos 2-voudig
- K(rv) wandcontactdoos dubbel vloerverdeler
- K(rv) werkschakelaar 3-polig
- K(rv) bedrukker
- K(rv) binnentoestel intercom
- K(rv) lichtpunt plafond
- K(rv) lichtpunt buiten (afgemonterd)
- K(rv) lichtpunt wand
- K(rv) licht- en krachtverdeler
- K(rv) schakelaar enkel
- K(rv) schakelaar wissel
- K(rv) schakelaar serie
- K(rv) schel
- K(rv) voeding vrijloopeurdranger

Renvooi symbolen

- wm opstelplaats wasmachine / wasdroger
- wd verdeler vloerverwarming / idem centrale verwarming
- afleverset afleverset
- K(wv) mechanische ventilatie unit voorzien van warmteterugwinning
- (RM) ruimte voorzien van rookmelder
- elektrische- / handdoekradiator
- toe- en afvoerpunten mechanische ventilatie
- 30 minuten brandwerend, tweezijdig
- 30 minuten brandwerende, zelfsluitende deur, tweezijdig (vzv vrijloopeurdranger)
- gw glazen douchewand
- hemelwater afvoer (positie indicatief)
- ms-wand
- hsb-wand
- * kozijn zonder bovenlicht
- f firebox (benodigd bij verwerking in ms-wand)
- vloertegels conform afwerkstaat

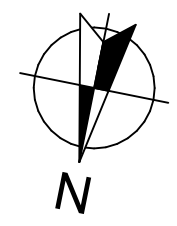

Bouwnummer 07.53

Type J1

Huisnummer 20-53

WERKNUMMER 20014 **BLAD A3**

DATUM 18-02-2025

Type J1
SCHAAL 1:750, 1:50