

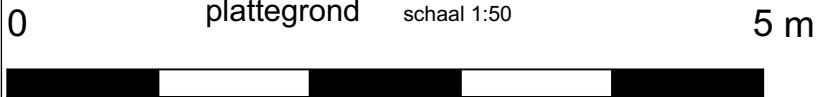


Principe doorsnede buitenruimte
schaal 1:100

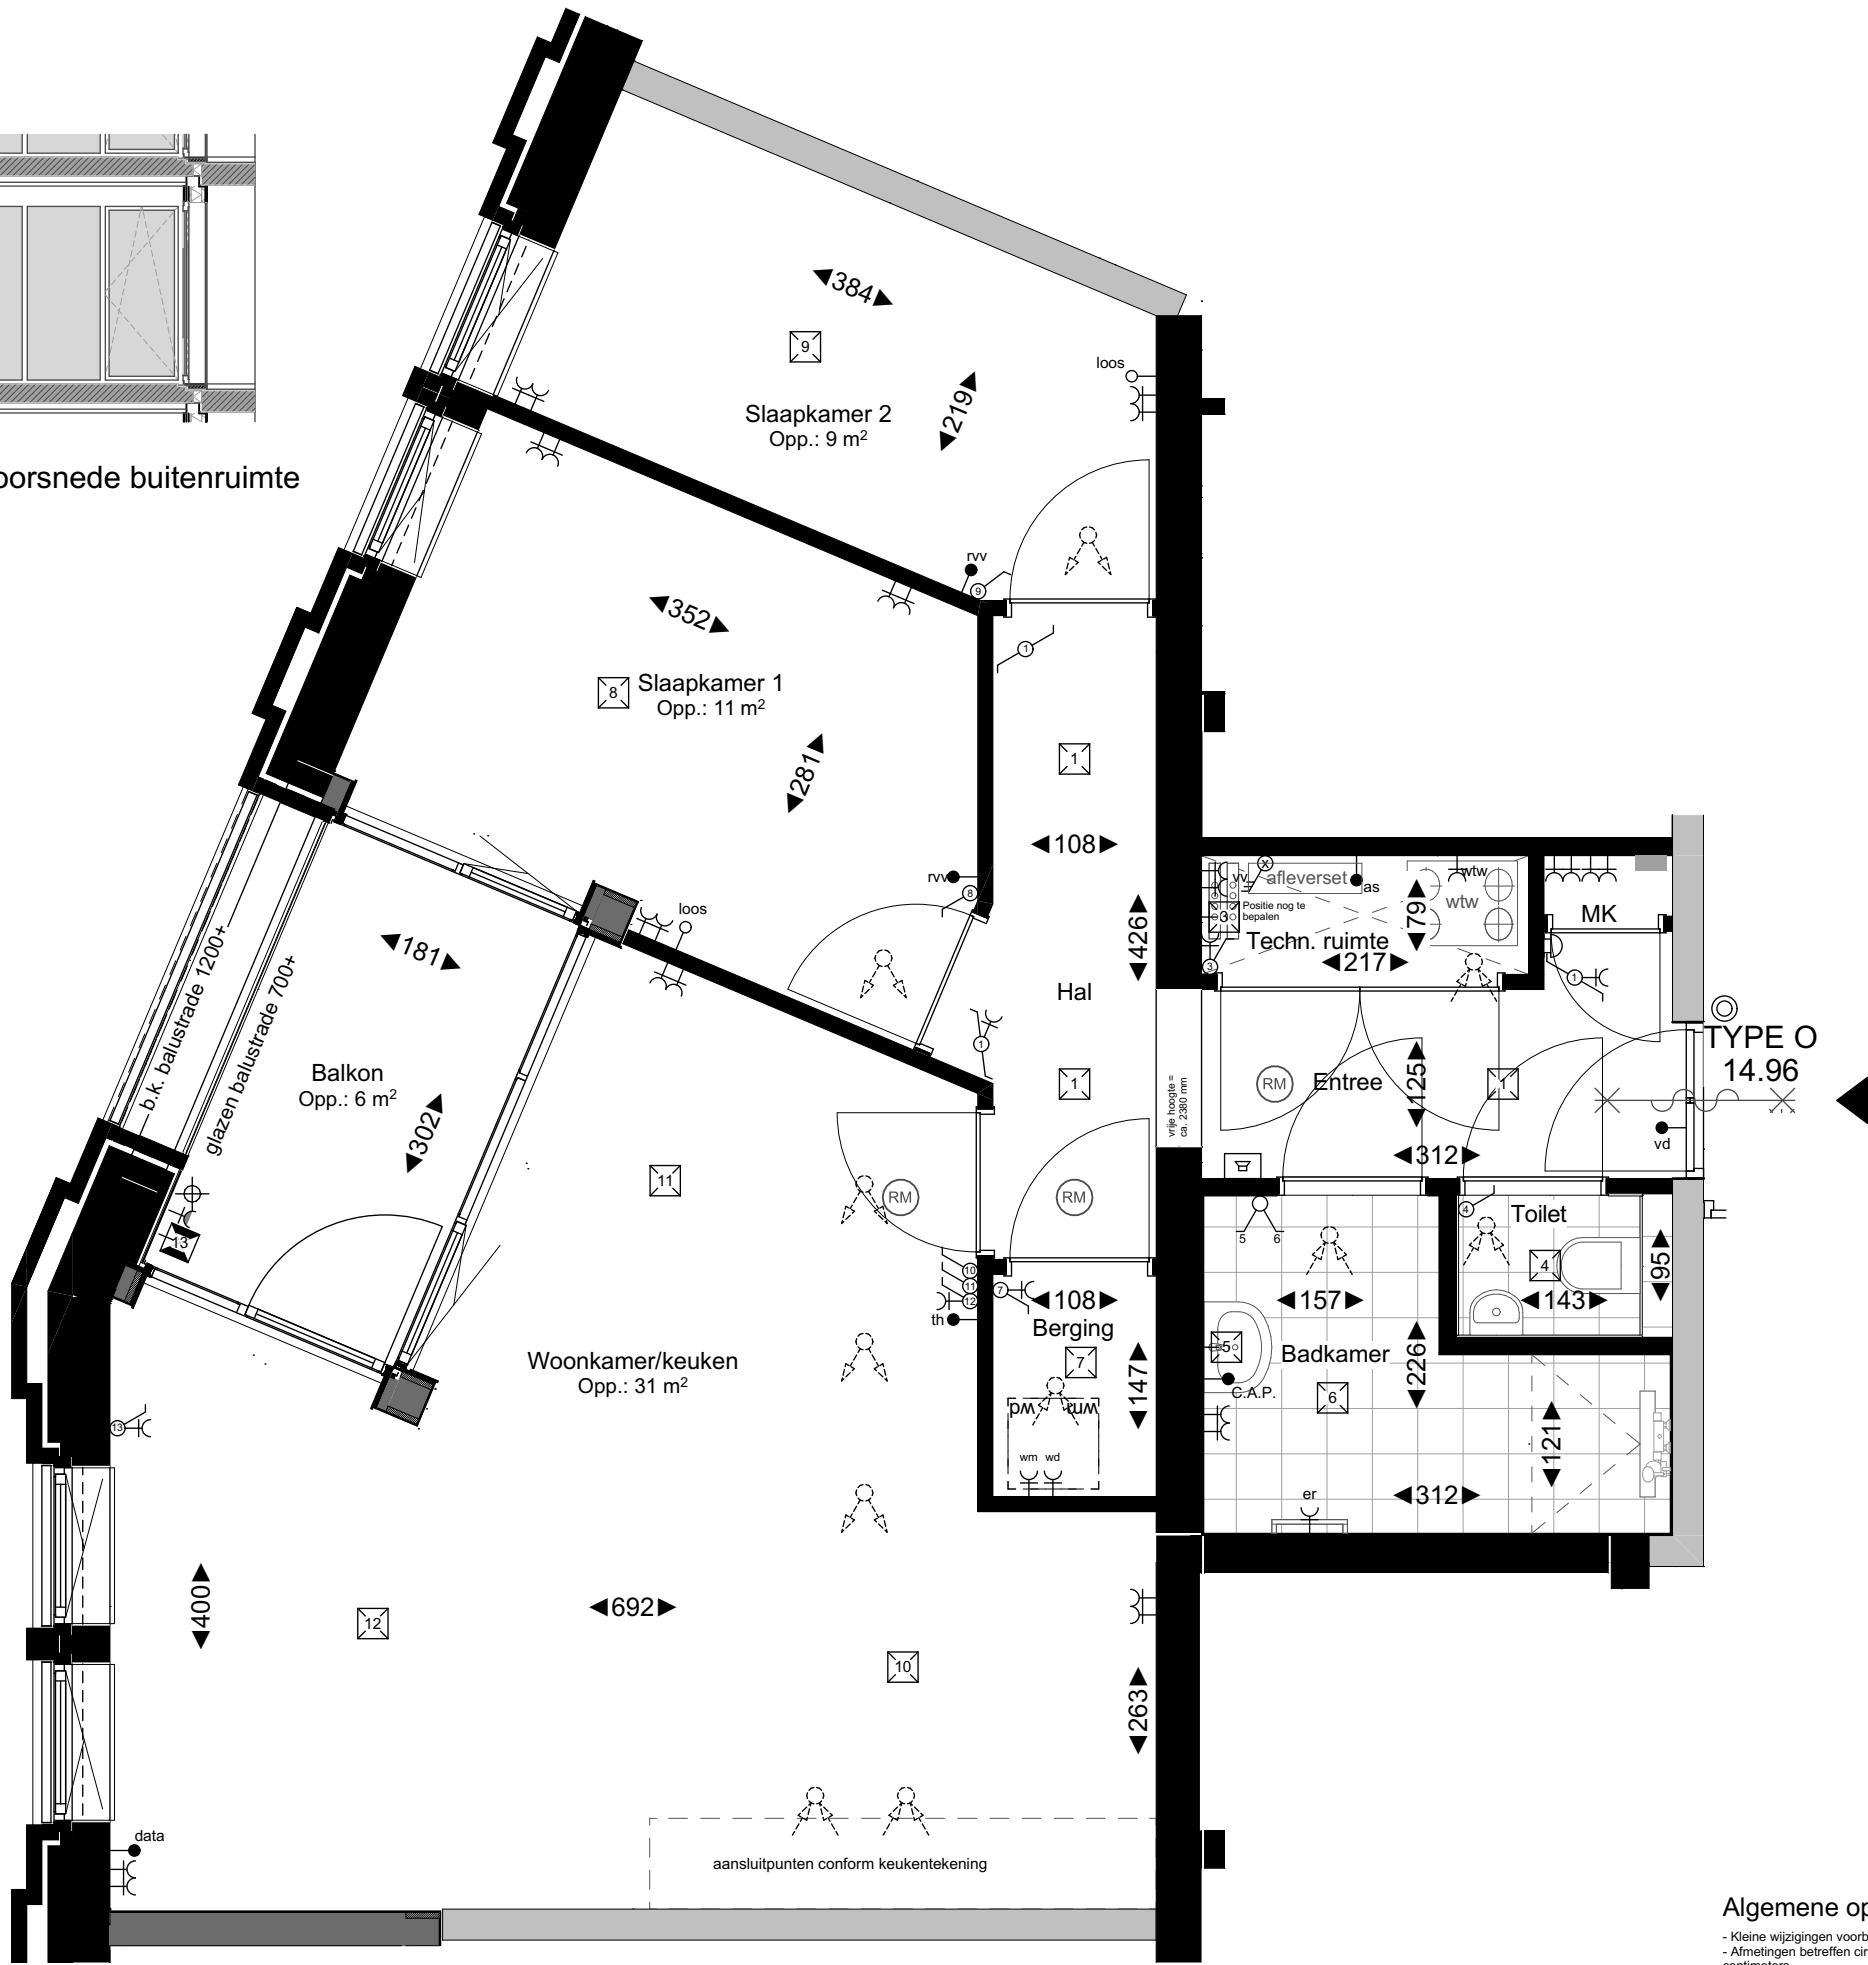


plattegrond schaal 1:50


5 m

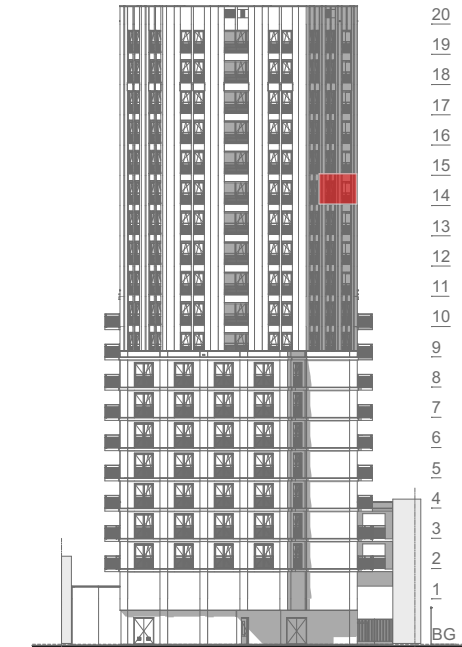

achtergevel (zuid) schaal 1:750

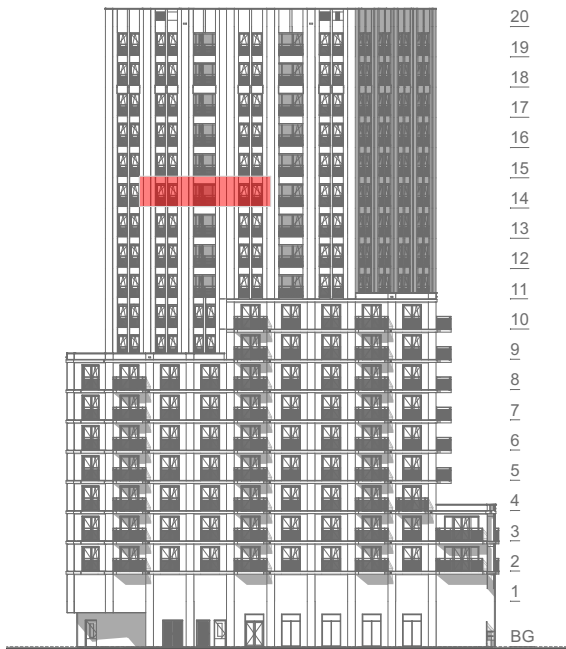

linkergevel (oost) schaal 1:750

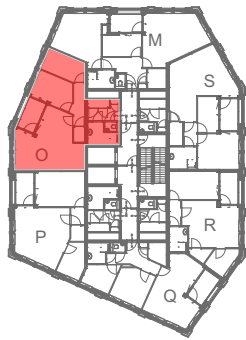

14e verdieping schaal 1:750

Renvooi elektra

- as afleverset
- rv aansluitpunt regelaar vloerverwarming
- loos ledige leiding naar meterkast
- data aansluitpunt data (bedraad)
- th aansluitpunt thermostaat (bedraad)
- C.A.P. centraal aardings punt
- K wandcontactdoos enkel
- er elektrische radiator
- wm wandcontactdoos wasmachine (aparte groep)
- wd wandcontactdoos wasdroger
- wtw wandcontactdoos warmterugwinning (perilex)
- wtw wandcontactdoos 2-voudig
- rv wandcontactdoos dubbel vloerverdeler
- werkschakelaar 3-polig
- beldrukker
- binnentoestel intercom
- lichtpunt plafond
- lichtpunt buiten (afgemoniseerd)
- lichtpunt wand
- licht- en krachtverdeler
- schakelaar enkel
- schakelaar wissel
- schakelaar serie
- schel
- vd voeding vrijloopeurdranger

Renvooi symbolen

- wm opstelplaats wasmachine / wasdroger
- wd opstelplaats wasmachine / wasdroger
- wtw verdeler vloerverwarming / idem centrale verwarming
- afleverset afleverset
- wtw mechanische ventilatie unit voorzien van warmterugwinning
- RM ruimte voorzien van rookmelder
- elektrische- / handdoekradiator
- toe- en afvoerpunten mechanische ventilatie
- 30 minuten brandwerend, tweezijdig
- 30 minuten brandwerende, zelfsluitende deur, tweezijdig (vzv vrijloopeurdranger)
- gw glazen douchewand
- hemelwater afvoer (positie indicatief)
- ms-wand
- hsb-wand
- kozijn zonder bovenlicht
- firebox (benodigd bij verwerking in ms-wand)
- f vloertegels conform afwerkstaat



VICTORIA
URBAN LIVING TILBURG

Bouwnummer 14.96

Type O

Huisnummer 20-96

WERKNUMMER

20014 BLAD A3

VK-14.96

type O

SCHAAL

1:750, 1:50, 1:100

DATUM

18-02-2025

Algemene opmerkingen

- Kleine wijzigingen voorbehouden
- Afmetingen betreffen circa maten en is aangegeven in centimeters
- Gehele elektrische installatie uitvoeren volgens geldende voorschriften
- Elektra-aansluitpunten, radiatoren, rookmelders en opstelling installaties zijn indicatief aangegeven
- Dakterastegel indeling indicatief
- Dikte tegelwerk buiten beschouwing gelaten voor afmetingen ruimte
- Badkamertegels indeling indicatief
- Positie toe- en afvoerpunten ventilatie indicatief
- Oppervlakte krijtstreepmethode zijn onderdeel van de betreffende ruimte (niet aangeduid)

- E-voorzieningen in metal-stud wanden max. 1st 2-voudig wandcontactdoos per 5 m² wandoppervlakte en min. 600 verspreidend t.o.v. voorziening in naastgelegen woning. Bij keukenopstelling aan deze wand zullen voorzieningen als opbouw worden uitgevoerd.
- Vloerverwarmingsverdelers: afhankelijk van de grootte van het appartement worden er 1 of meerdere vloerverwarmingsverdelers geplaatst in het appartement op een nader te bepalen positie.
- De weergegeven installaties zijn indicatief, installaties kunnen op advies en/of n.a.v. wet- en regelgeving afwijken als gevolg van nadere technische uitwerking