

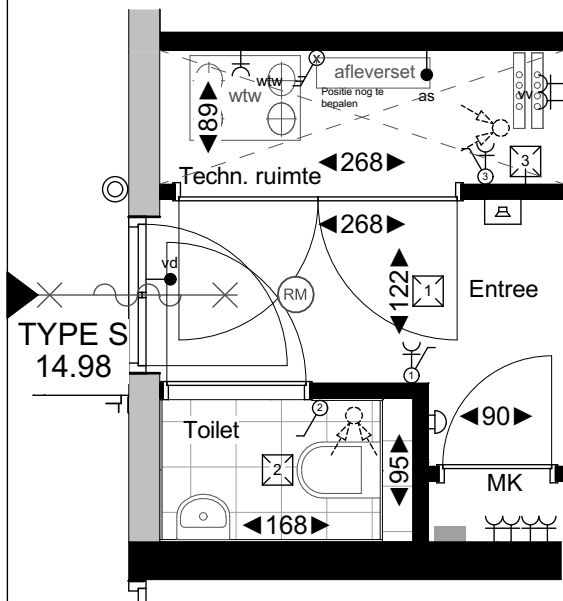



Principe doorsnede buitenruimte
schaal 1:100

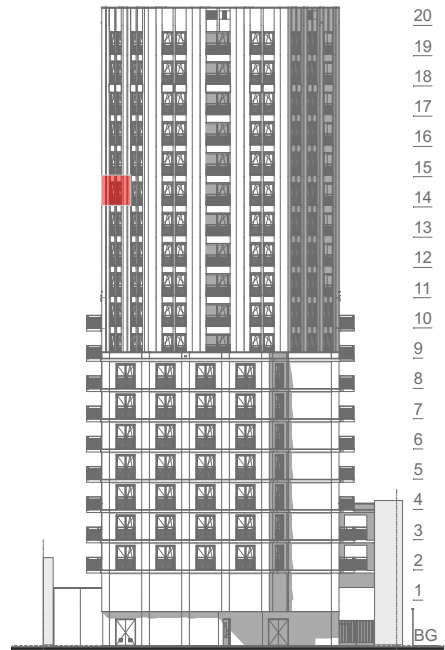


plattegrond schaal 1:50

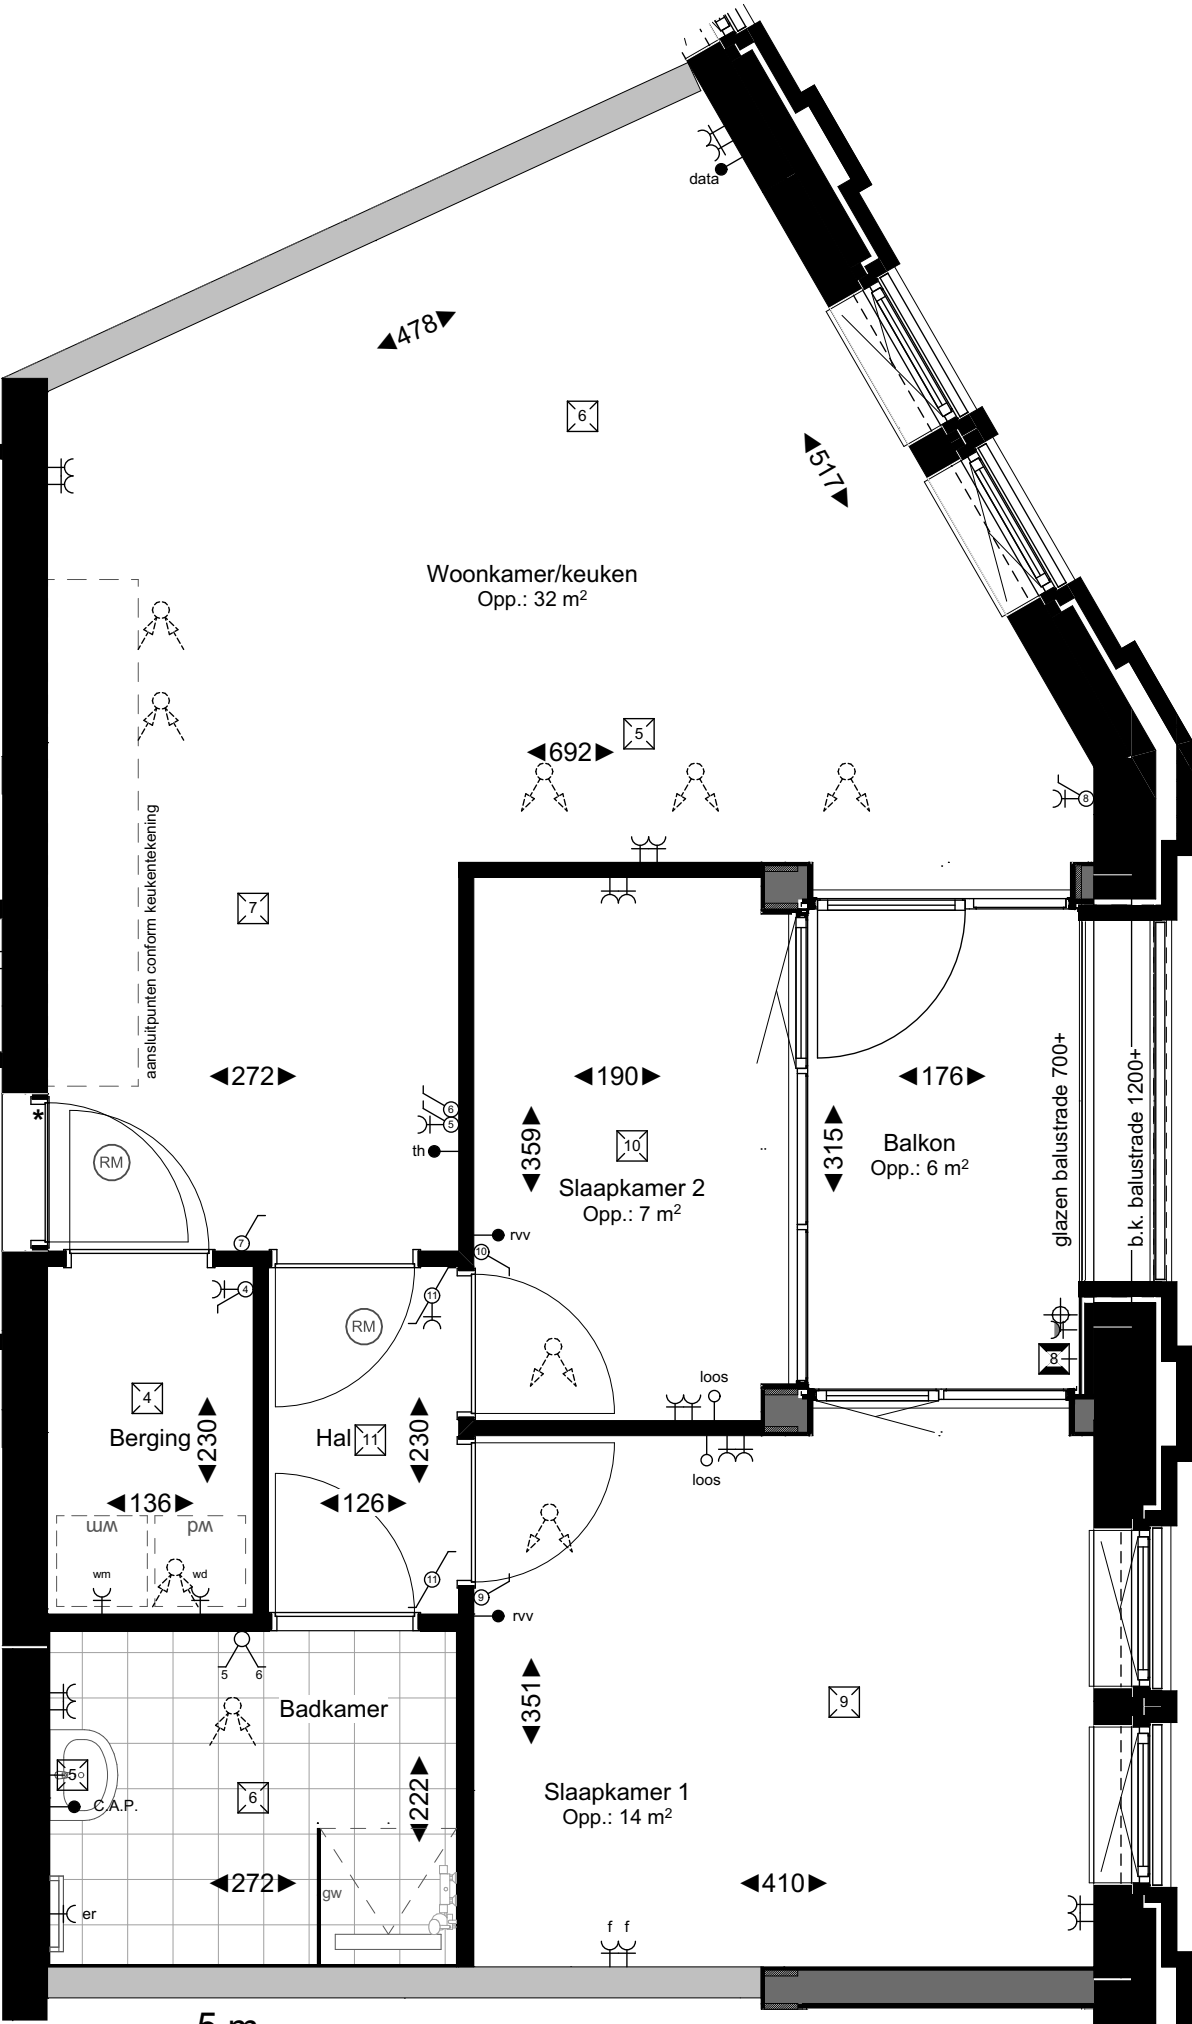

achtergevel (zuid) schaal 1:750

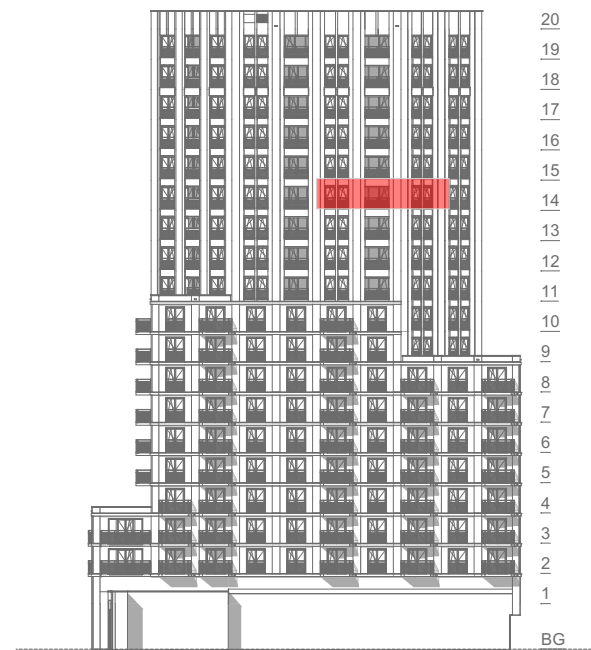

rechtergevel (west) schaal 1:750

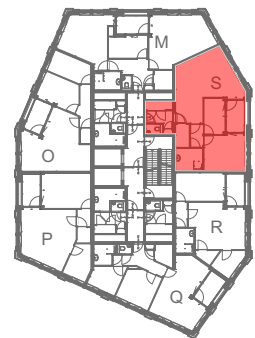

14e verdieping
Algemene opmerkingen

- Kleine wijzigingen voorbehouden
- Afmetingen betreffen circa maten en is aangegeven in centimeters
- Gehele elektrische installatie uitvoeren volgens geldende voorschriften
- Elektra-aansluitpunten, radiatoren, rookmelders en opstelling installaties zijn indicatief aangegeven
- Dakterras tegel indeling indicatief
- Dikte tegelwerk buiten beschouwing gelaten voor afmetingen ruimte
- Badkamertegels indeling indicatief
- Positie toe- en afvoerpunten ventilatie indicatief
- Oppervlakte krijtstreepmethode zijn onderdeel van de betreffende ruimte (niet aangeduid)


- E-voorzieningen in metal-stud wanden max. 1st 2-voudig wandcontactdoos per 5 m² wandoppervlakte en min. 600 verspreidend t.o.v. voorziening in naastgelegen woning. Bij keukenopstelling aan deze wand zullen voorzieningen als opbouw worden uitgevoerd.
- Vloerverwarmingsverdelers: afhankelijk van de grootte van het appartement worden er 1 of meerdere vloerverwarmingsverdelers geplaatst in het appartement op een nader te bepalen positie.
- De weergegeven installaties zijn indicatief, installaties kunnen op advies en/of n.a.v. wet- en regelgeving afwijken als gevolg van nadere technische uitwerking

Renvooi elektra

- as afleverset
- rv aansluitpunt regelaar vloerverwarming
- olos ledige leiding naar meterkast
- data aansluitpunt data (bedraad)
- th aansluitpunt thermostaat (bedraad)
- C.A.P. centraal aardings punt
- K wandcontactdoos enkel
- K er elektrische radiator
- K wmm wandcontactdoos wasmachine (aparte groep)
- K wd wandcontactdoos wasdroger
- K wdw wandcontactdoos warmteterugwinning (perilex)
- K wdw wandcontactdoos 2-voudig
- K wdw wandcontactdoos dubbel vloerverdeler
- K wdw werkschakelaar 3-polig
- K wdw bedrukker
- K wdw binnentoestel intercom
- K wdw lichtpunt plafond
- K wdw lichtpunt buiten (afgemonteerd)
- K wdw lichtpunt wand
- K wdw licht- en krachtverdeler
- K wdw schakelaar enkel
- K wdw schakelaar wissel
- K wdw schakelaar serie
- K wdw schel
- K wdw voeding vrijloopeurdranger

Renvooi symbolen

- wmm opstelplaats wasmachine / wasdroger
- wdw opstelplaats wasmachine / wasdroger
- wdw verdeler vloerverwarming / idem centrale verwarming
- wdw afleverset
- wdw mechanische ventilatie unit voorzien van warmteterugwinning
- wdw ruimte voorzien van rookmelder
- wdw elektrische- / handdoekradiator
- wdw toe- en afvoerpunten mechanische ventilatie
- wdw 30 minuten brandwerend, tweezijdig
- wdw 30 minuten brandwerende, zelfsluitende deur, tweezijdig (vzv vrijloopeurdranger)
- wdw gw glazen douchewand
- wdw hemelwater afvoer (positie indicatief)
- wdw ms-wand
- wdw hsb-wand
- wdw * kozijn zonder bovenlicht
- wdw f firebox (benodigd bij verwerking in ms-wand)
- wdw vloertegels conform afwerkstaat

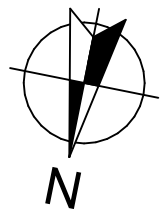

VICTORIA
URBAN LIVING TILBURG

Bouwnummer 14.98

Type S

Huisnummer 20-98

WERKNUMMER
20014 BLAD A3
VK-14.98
type S
SCHAAL
1:750, 1:50, 1:100

DATUM
18-02-2025