

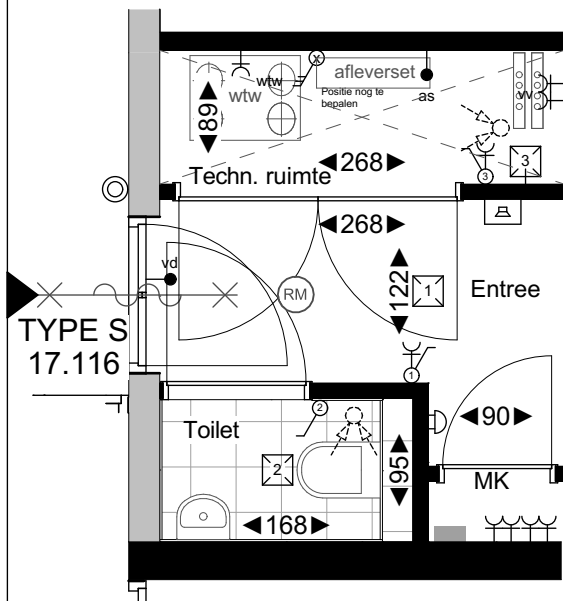



Principe doorsnede buitenruimte
schaal 1:100

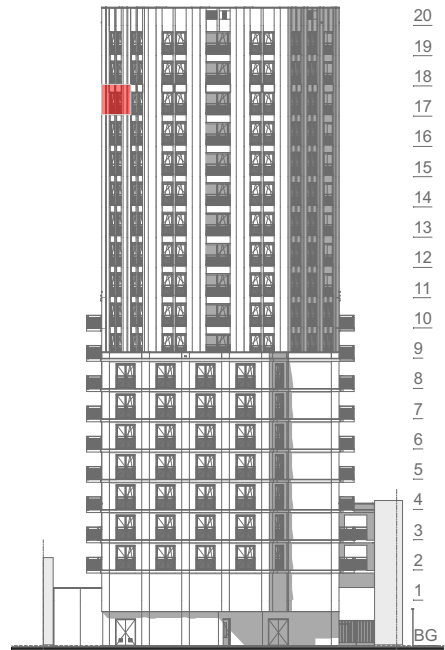


plattegrond schaal 1:50

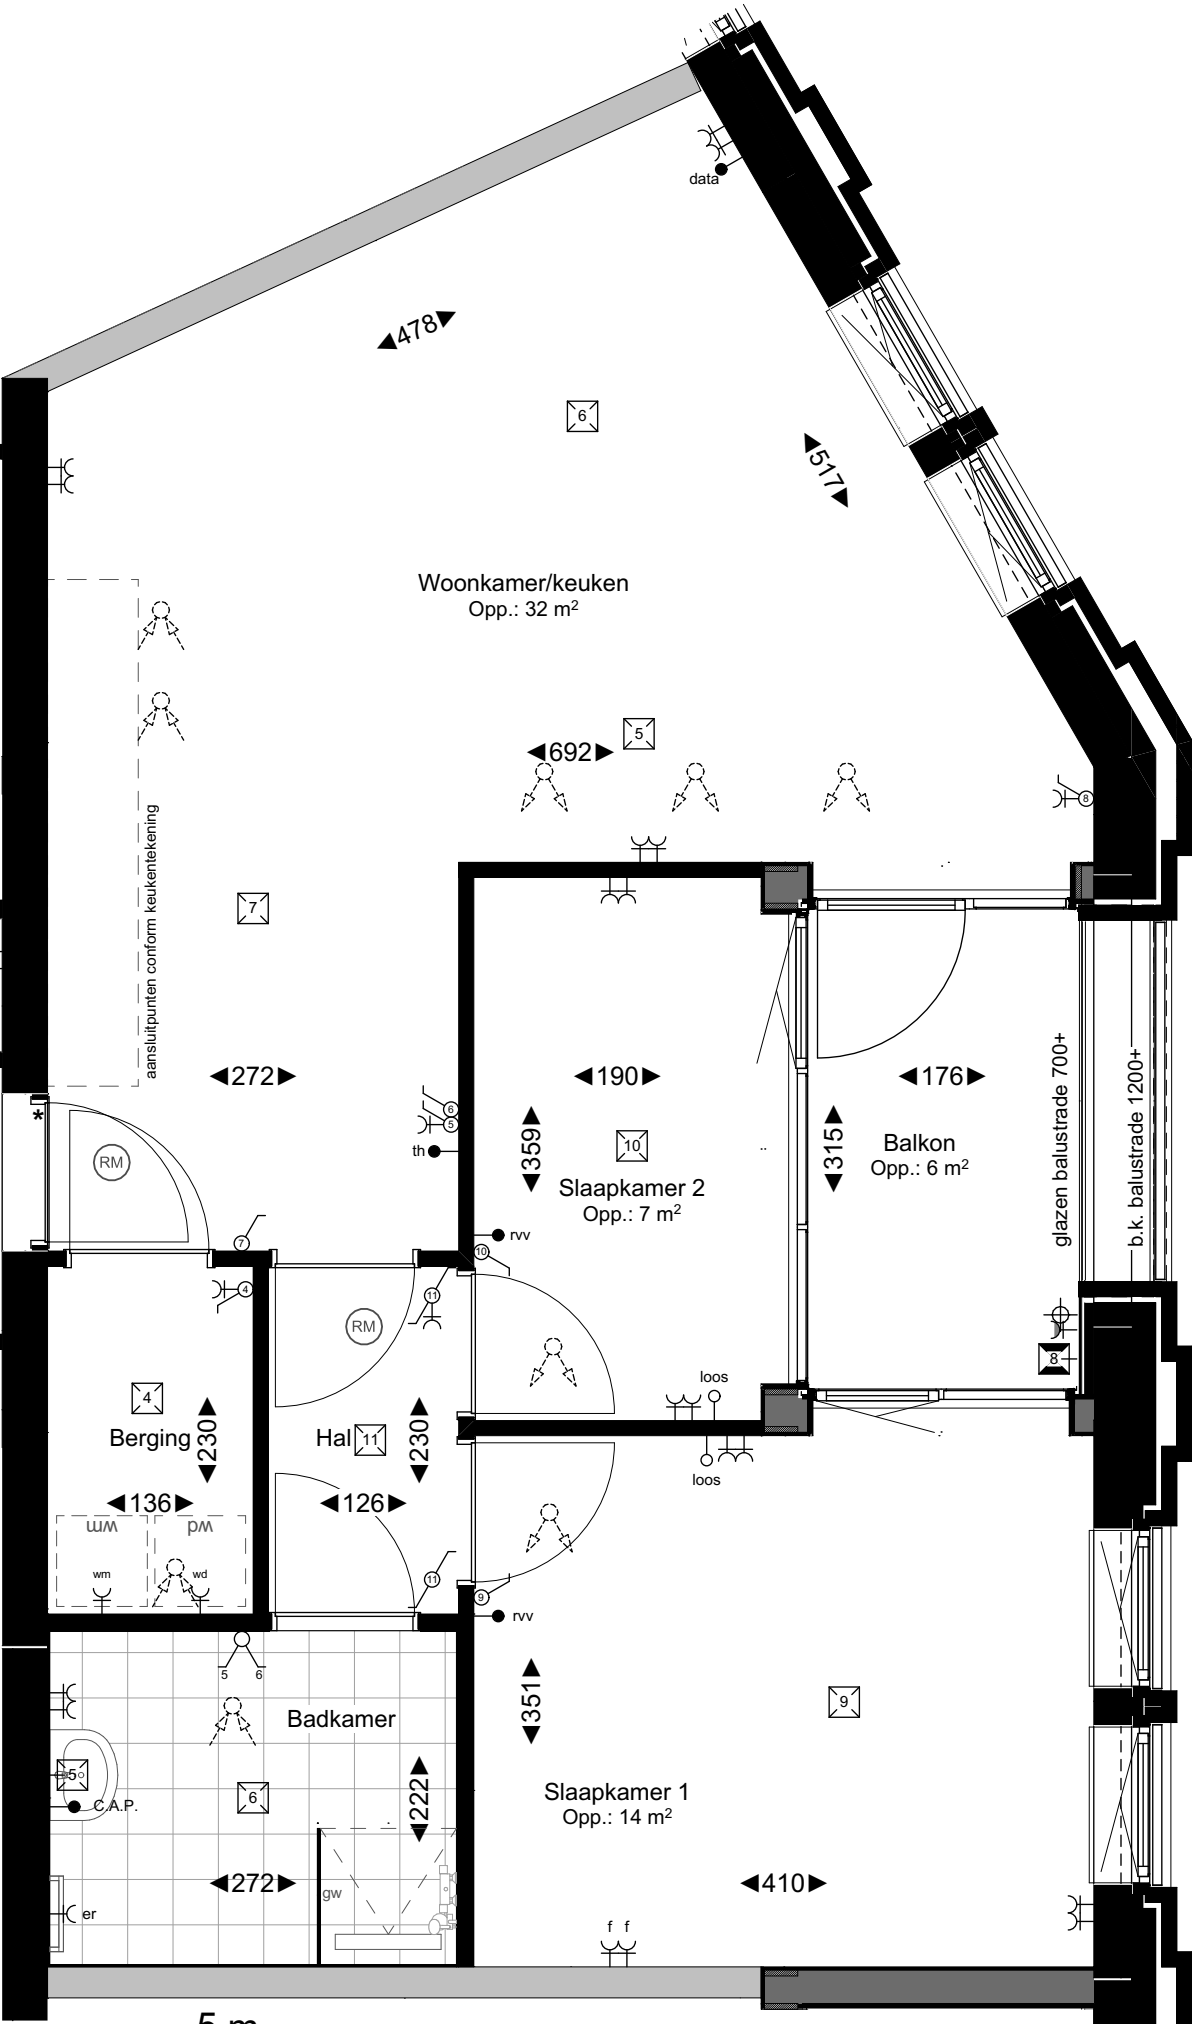

achtergevel (zuid) schaal 1:750

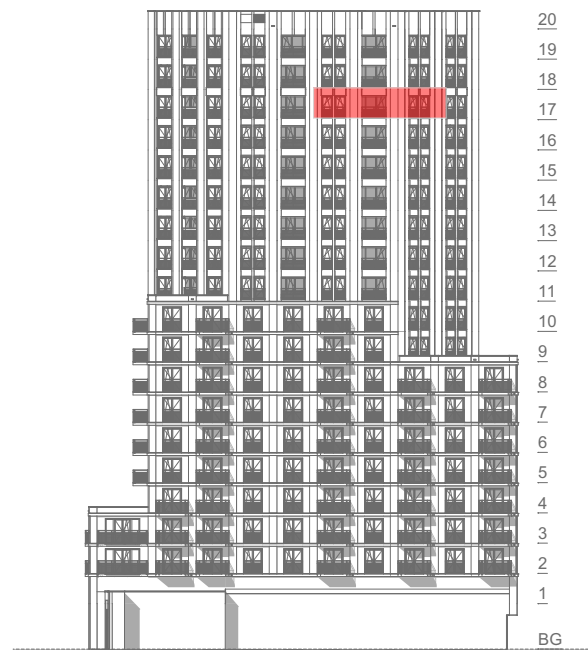

rechtergevel (west) schaal 1:750

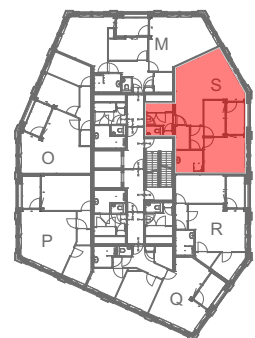

17e verdieping
Algemene opmerkingen

- Kleine wijzigingen voorbehouden
- Afmetingen betreffen circa maten en is aangegeven in centimeters
- Gehele elektrische installatie uitvoeren volgens geldende voorschriften
- Elektra-aansluitpunten, radiatoren, rookmelders en opstelling installaties zijn indicatief aangegeven
- Dakterrasregel indeling indicatief
- Dikte tegelwerk buiten beschouwing gelaten voor afmetingen ruimte
- Badkamertegels indeling indicatief
- Positie toe- en afvoerpunten ventilatie indicatief
- Oppervlakte krijtstreepmethode zijn onderdeel van de betreffende ruimte (niet aangeduid)


- E-voorzieningen in metal-stud wanden max. 1st 2-voudig wandcontactdoos per 5 m², wandoppervlakte en min. 600 verspreidend t.o.v. voorziening in naastgelegen woning. Bij keukenopstelling aan deze wand zullen voorzieningen als opbouw worden uitgevoerd.
- Vloerverwarmingsverdelers: afhankelijk van de grootte van het appartement worden er 1 of meerdere vloerverwarmings verdelers geplaatst in het appartement op een nader te bepalen positie.
- De weergegeven installaties zijn indicatief, installaties kunnen op advies en/of n.a.v. wet- en regelgeving afwijken als gevolg van nadere technische uitwerking

Renvooi elektra

- as afleverset
- rv aansluitpunt regelaar vloerverwarming
- olos ledige leiding naar meterkast
- data aansluitpunt data (bedraad)
- th aansluitpunt thermostaat (bedraad)
- C.A.P. centraal aardings punt
- K wandcontactdoos enkel
- K er elektrische radiator
- Kwm wandcontactdoos wasmachine (aparte groep)
- Kwd wandcontactdoos wasdroger
- Kdwv wandcontactdoos warmterugwinning (perilex)
- Kdwv wandcontactdoos 2-voudig
- Kdwv wandcontactdoos dubbel vloerverdeler
- Kdwv werkschakelaar 3-polig
- Kdwv bedrukker
- Kdwv binnentoestel intercom
- Kdwv lichtpunt plafond
- Kdwv lichtpunt buiten (afgemonteerd)
- Kdwv lichtpunt wand
- Kdwv licht- en krachtverdeler
- Kdwv schakelaar enkel
- Kdwv schakelaar wissel
- Kdwv schakelaar serie
- Kdwv schel
- Kdwv voeding vrijloopeurdranger

Renvooi symbolen

- wm opstelplaats wasmachine / wasdroger
- wd opstelplaats wasmachine / wasdroger
- 3333 verdeler vloerverwarming / idem centrale verwarming
- afleverset afleverset
- Kdwv mechanische ventilatie unit voorzien van warmterugwinning
- (RM) ruimte voorzien van rookmelder
- elektrische- / handdoekradiator
- toe- en afvoerpunten mechanische ventilatie
- 30 minuten brandwerend, tweezijdig
- 30 minuten brandwerende, zelfsluitende deur, tweezijdig (vzv vrijloopeurdranger)
- gw glazen douchewand
- hemelwater afvoer (positie indicatief)
- ms-wand
- hsb-wand
- * kozijn zonder bovenlicht
- f firebox (benodigd bij verwerking in ms-wand)
- vloertegels conform afwerkstaat

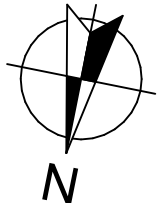

Bouwnummer 17.116

Type S

Huisnummer 20-116

WERKNUMMER
20014 BLAD A3
VK-17.116
type S
SCHAAL
1:750, 1:50, 1:100

DATUM
18-02-2025