


- ### Renvooi elektra
- afleverset
 - rv— aansluitpunt regelaar vloerverwarming
 - o—o—o—o—o—o— ledige leiding naar meterkast
 - data— aansluitpunt data (bedraad)
 - m— aansluitpunt thermostaat (bedraad)
 - C.A.P.— centraal aardings punt
 - K— wandcontactdoos enkel
 - K_{er}— elektrische radiator
 - K_{em}— wandcontactdoos wasmachine (aparte groep)
 - K_{wd}— wandcontactdoos wasdroger
 - K_{wtw}— wandcontactdoos warmteterugwinning (perilex)
 - K_{2v}— wandcontactdoos 2-voudig
 - K_{vd}— wandcontactdoos dubbel vloerverdeler
 - K_{3p}— werkschakelaar 3-polig
 - b— beldrukker
 - i— binnenroestel intercom
 - L_p— lichtpunt plafond
 - L_b— lichtpunt buiten (afgemonteerd)
 - L_w— lichtpunt wand
 - L_{kr}— licht- en krachtverdeler
 - S_e— schakelaar enkel
 - S_w— schakelaar wissel
 - S_s— schakelaar serie
 - S_{sch}— schel
 - V_v— voeding vrijloopeurdranger


- ### Renvooi symbolen
- wm— opstelplaats wasmachine / wasdroger
 - wd— verdeler vloerverwarming / idem centrale verwarming
 - afleverset— afleverset
 - mv— mechanische ventilatie unit voorzien van warmteterugwinning
 - RM— ruimte voorzien van rookmelder
 - er— elektrische- / handdoekradiator
 - toe— toe- en afvoerpunten mechanische ventilatie
 - 30m— 30 minuten brandwerend, tweezijdig
 - 30m— 30 minuten brandwerende, zelfsluitende deur, tweezijdig (vzv vrijloopeurdranger)
 - gw— glazen douchewand
 - ms— hemelwater afvoer (positie indicatief)
 - ms— ms-wand
 - hsb— hsb-wand
 - *— kozijn zonder bovenlicht
 - f— firebox (benodigd bij verwerking in ms-wand)
 - v— vloertegels conform afwerkstaat

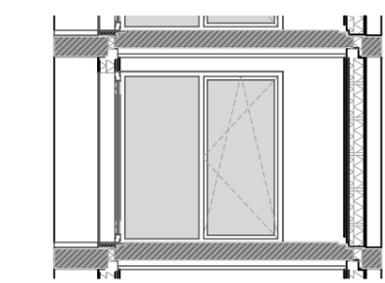


Principe doorsnede buitenruimte
schaal 1:100

plattegrond schaal 1:50


TYPE M
18.121

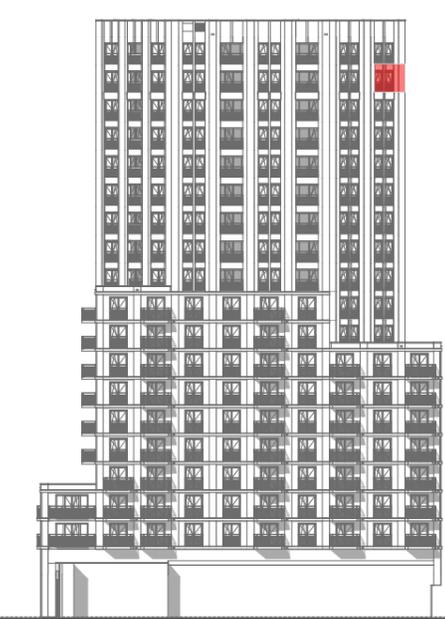


rechtergevel (west) schaal 1:750

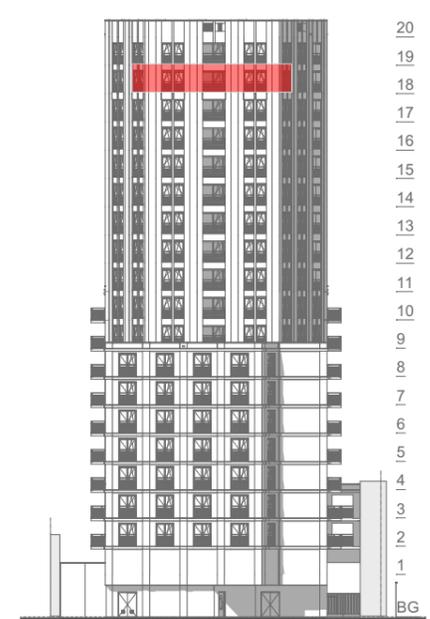

achtergevel (zuid) schaal 1:750

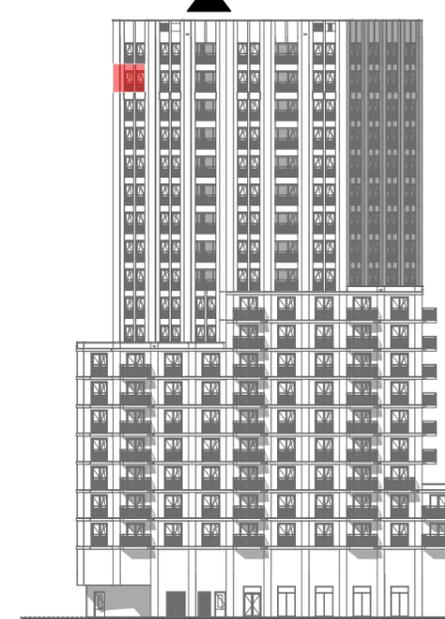

linkergevel (oost) schaal 1:750

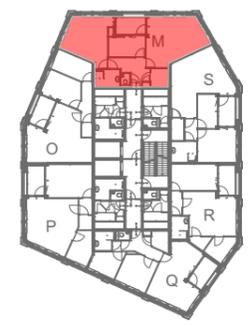

18e verdieping schaal 1:750

Algemene opmerkingen

- Kleine wijzigingen voorbehouden
- Afmetingen betreffen circa maten en is aangegeven in centimeters
- Gehele elektrische installatie uitvoeren volgens geldende voorschriften
- Elektra-aansluitpunten, radiatoren, rookmelders en opstelling installaties zijn indicatief aangegeven
- Dakterrasregel indeling indicatief
- Dikte tegelwerk buiten beschouwing gelaten voor afmetingen ruimte
- Badkamertegels indeling indicatief
- Positie toe- en afvoerpunten ventilatie indicatief
- Oppervlakte krijstreepmethode zijn onderdeel van de betreffende ruimte (niet aangeduid)
- E-voorzieningen in metal-stud wanden max. 1st 2-voudig wandcontactdoos per 5 m² wandoppervlakte en min. 600 verspreidend t.o.v. voorziening in naastgelegen woning. Bij keukenopstelling aan deze wand zullen voorzieningen als opbouw worden uitgevoerd.
- Vloerverwarmingsverdelers: afhankelijk van de grootte van het appartement worden er 1 of meerdere vloerverwarming verdelers geplaatst in het appartement op een nader te bepalen positie.
- De weergegeven installaties zijn indicatief, installaties kunnen op advies en/of n.a.v. wet- en regelgeving afwijken als gevolg van nadere technische uitwerking



Bouwnummer 18.121

Type M

Huisnummer 20-121

WERKNUMMER 20014 BL ; DATUM 18-02-2025

VK-18.121
type M
SCHAAL
1:750, 1:50, 1:25, 1:100