

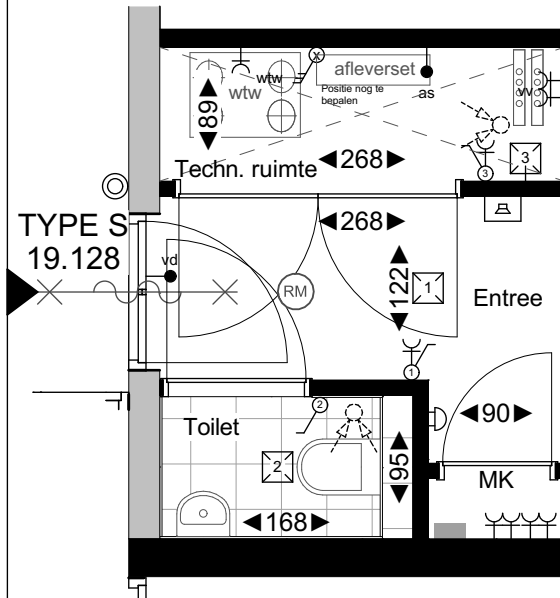



Principe doorsnede buitenruimte
schaal 1:100

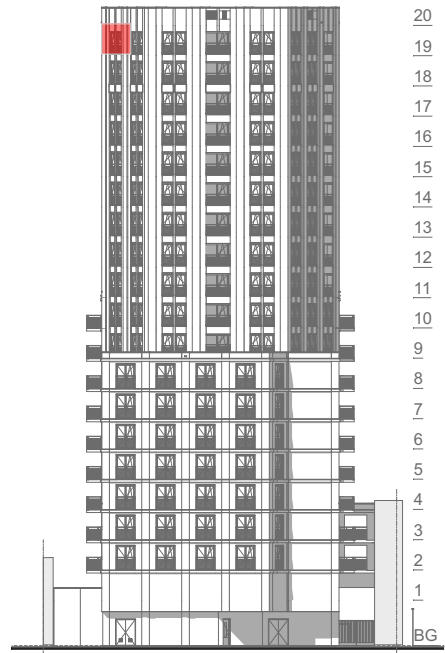


plattegrond schaal 1:50

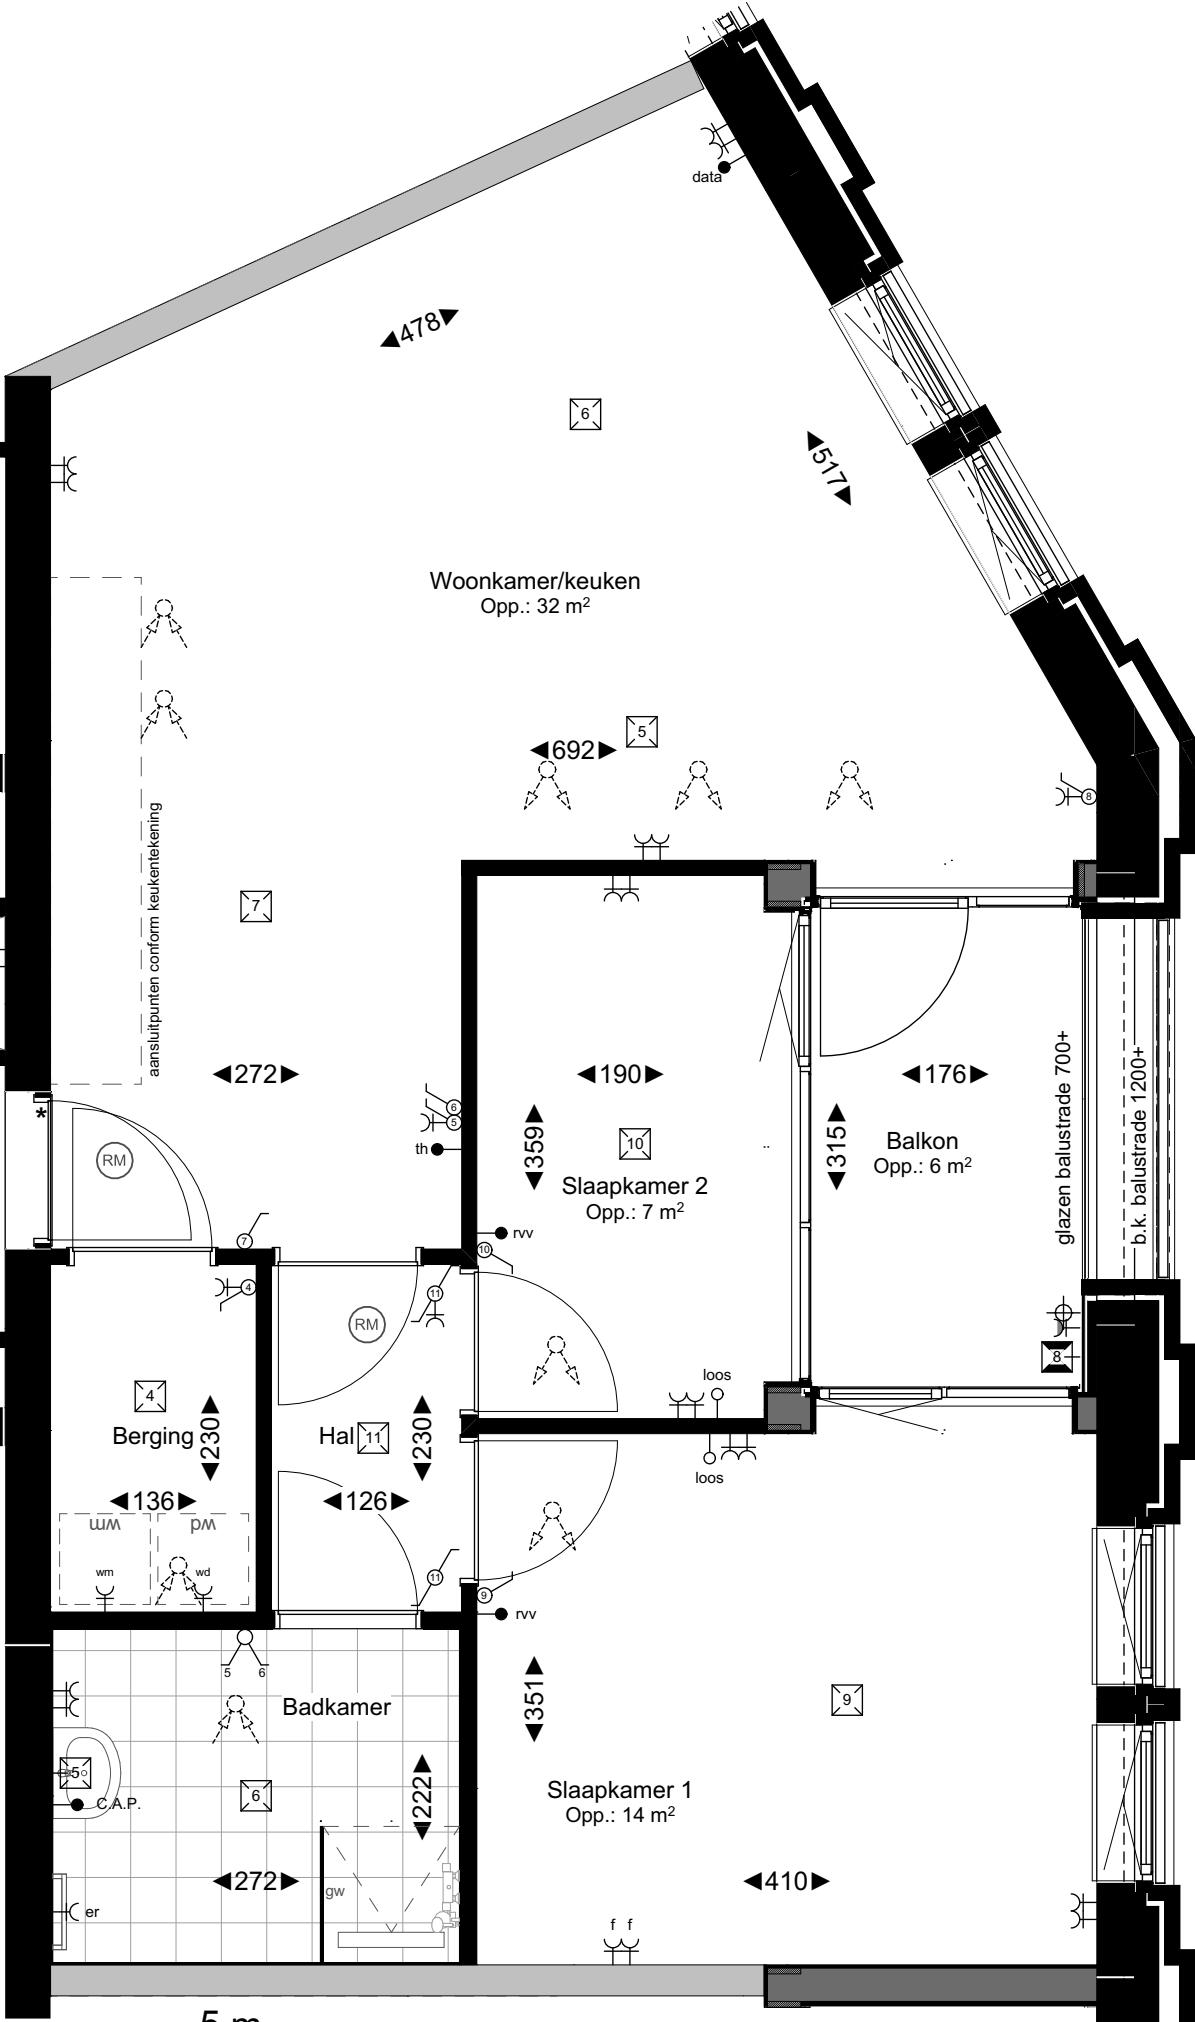

achtergevel (zuid) schaal 1:750

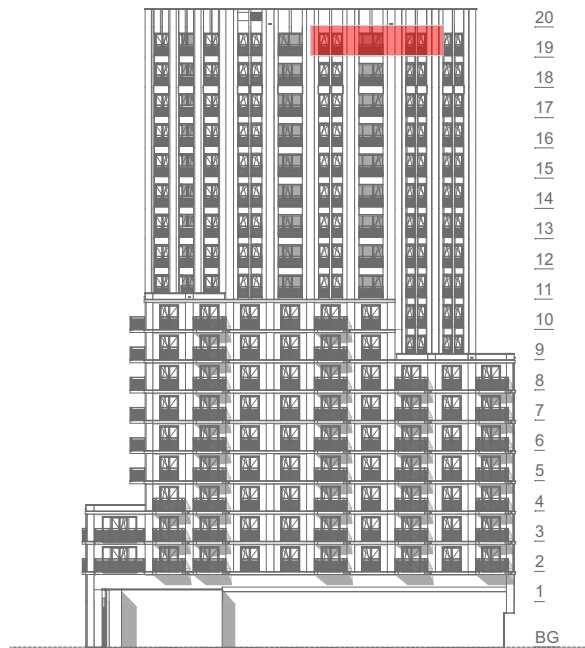

rechtergevel (west) schaal 1:750

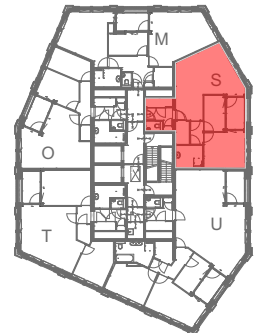

19e verdieping
Algemene opmerkingen

- Kleine wijzigingen voorbehouden
- Afmetingen betreffen circa maten en is aangegeven in centimeters
- Gehele elektrische installatie uitvoeren volgens geldende voorschriften
- Elektra-aansluitpunten, radiatoren, rookmelders en opstelling installaties zijn indicatief aangegeven
- Dakterras tegel indeling indicatief
- Dikte tegelwerk buiten beschouwing gelaten voor afmetingen ruimte
- Badkamertegels indeling indicatief
- Positie toe- en afvoerpunten ventilatie indicatief
- Oppervlakte krijtstreepmethode zijn onderdeel van de betreffende ruimte (niet aangeduid)


- E-voorzieningen in metal-stud wanden max. 1st 2-voudig wandcontactdoos per 5 m², wandoppervlakte en min. 600 verspreidend t.o.v. voorziening in naastgelegen woning. Bij keukenopstelling aan deze wand zullen voorzieningen als opbouw worden uitgevoerd.
- Vloerverwarmingsverdelers: afhankelijk van de grootte van het appartement worden er 1 of meerdere vloerverwarmingsverdelers geplaatst in het appartement op een nader te bepalen positie.
- De weergegeven installaties zijn indicatief, installaties kunnen op advies en/of n.a.v. wet- en regelgeving afwijken als gevolg van nadere technische uitwerking

Renvooi elektra

- as afleverset
- rrv aansluitpunt regelaar vloerverwarming
- oloos ledige leiding naar meterkast
- data aansluitpunt data (bedraad)
- th aansluitpunt thermostaat (bedraad)
- C.A.P. centraal aardings punt
- K wandcontactdoos enkel
- K er elektrische radiator
- K wmm wandcontactdoos wasmachine (aparte groep)
- K wd wandcontactdoos wasdroger
- K wdw wandcontactdoos warmteterugwinning (perilex)
- K wv wandcontactdoos 2-voudig
- K wv wandcontactdoos dubbel vloerverdeler
- K wv werkschakelaar 3-polig
- K beldrukker
- K binnentoestel intercom
- K lichtpunt plafond
- K lichtpunt buiten (afgemonteerd)
- K lichtpunt wand
- K licht- en krachtverdeler
- K schakelaar enkel
- K schakelaar wissel
- K schakelaar serie
- K schel
- K voeding vrijloopeurdranger

Renvooi symbolen

- wm opstelplaats wasmachine / wasdroger
- wd opstelplaats wasmachine / wasdroger
- 3333 verdeler vloerverwarming / idem centrale verwarming
- afleverset afleverset
- wtw mechanische ventilatie unit voorzien van warmteterugwinning
- (RM) ruimte voorzien van rookmelder
- elektrische- / handdoekradiator
- toe- en afvoerpunten mechanische ventilatie
- 30 minuten brandwerend, tweezijdig
- 30 minuten brandwerende, zelfsluitende deur, tweezijdig (vzv vrijloopeurdranger)
- gw glazen douchewand
- hemelwater afvoer (positie indicatief)
- ms-wand
- hsb-wand
- * kozijn zonder bovenlicht
- f firebox (benodigd bij verwerking in ms-wand)
- vloertegels conform afwerkstaat

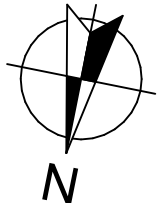

Bouwnummer 19.128

Type S

Huisnummer 20-128

WERKNUMMER
20014
VK-19.128
type S
SCHAAL
1:750, 1:50, 1:100

DATUM
18-02-2025