





plattegrond schaal 1:50

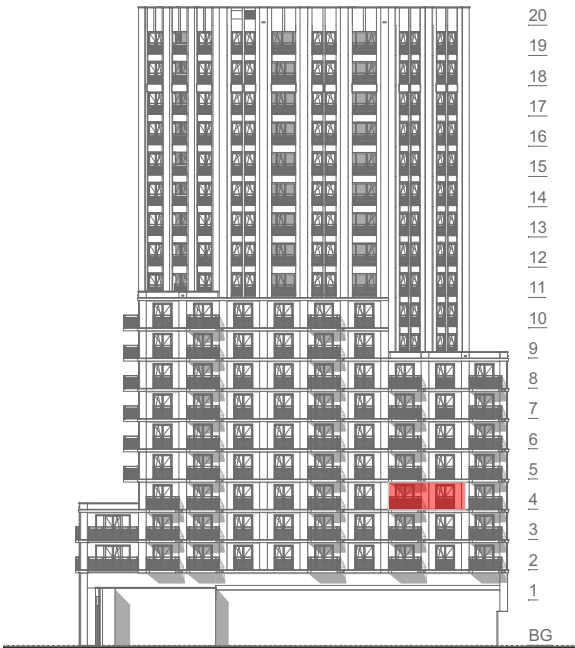


rechttergevel (west) schaal 1:750

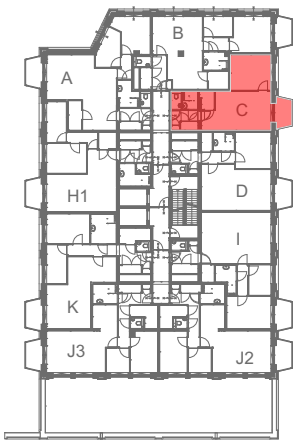

4e verdieping schaal 1:750



Renvooi symbolen

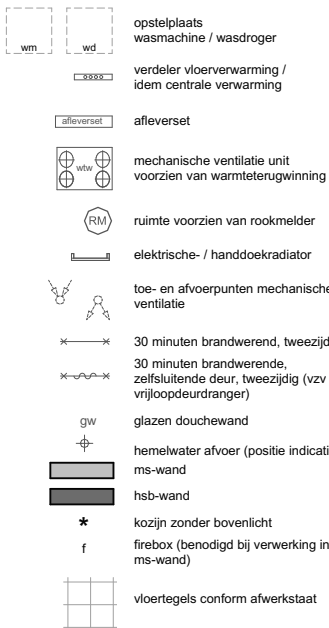

Algemene opmerkingen

- Kleine wijzigingen voorbehouden
- Afmetingen betreffen circa maten en is aangegeven in centimeters
- Gehele elektrische installatie uitvoeren volgens geldende voorschriften
- Elektra-aansluitpunten, radiatoren, rookmelders en opstelling installaties zijn indicatief aangegeven
- Dakterrastegel indeling indicatief
- Dikte tegelwerk buiten beschouwing gelaten voor afmetingen ruimte
- Badkamertegels indeling indicatief
- Positie toe- en afvoerpunten ventilatie indicatief
- Oppervlakte krijstreepmethode zijn onderdeel van de betreffende ruimte (niet aangeduid)
- E-voorzieningen in metal-stud wanden max. 1st 2-voudig wandcontactdoos per 5 m², wandoppervlakte en min. 600 verspringing l.o.v. voorziening in naastgelegen woning. Bij keukenopstelling aan deze wand zullen voorzieningen als opbouw worden uitgevoerd.
- Vloerverwarmingsverdelers: afhankelijk van de grootte van het appartement worden er 1 of meerdere vloerverwarming verdelers geplaatst in het appartement op een nader te bepalen positie.
- De weergegeven installaties zijn indicatief, installaties kunnen op advies en/of n.a.v. wet- en regelgeving afwijken als gevolg van nadere technische uitwerking

Renvooi elektra

- as afleverset
- nv aansluitpunt regelaar vloerverwarming
- Oloos ledige leiding naar meterkast
- data aansluitpunt data (bedraad)
- th aansluitpunt thermostaat (bedraad)
- C.A.P. centraal aardings punt
- K wandcontactdoos enkel
- K er elektrische radiator
- Kwm wandcontactdoos wasmachine (aparte groep)
- Kwd wandcontactdoos wasdroger
- Ktdw wandcontactdoos warmteterugwinning (perilex)
- K2v wandcontactdoos 2-voudig
- Kdv wandcontactdoos dubbel vloerverdeler
- 3p werkshakelaar 3-polig
- bld beldrukker
- bin binnentoestel intercom
- lplf lichtpunt plafond
- lpbu lichtpunt buiten (afgemonteerd)
- lwf lichtpunt wand
- lkr licht- en krachtverdeler
- schk schakelaar enkel
- schw schakelaar wissel
- schs schakelaar serie
- sch schel
- vvd voeding vrijloopdeurdranger

VICTORIA
URBAN LIVING TILBURG

Bouwnummer 04.22

Type C

Huisnummer 20-22

WERKNUMMER

20014 BLAD A3

VK-04.22

type C

SCHAAL

1:50, 1:750

DATUM

18-02-2025