




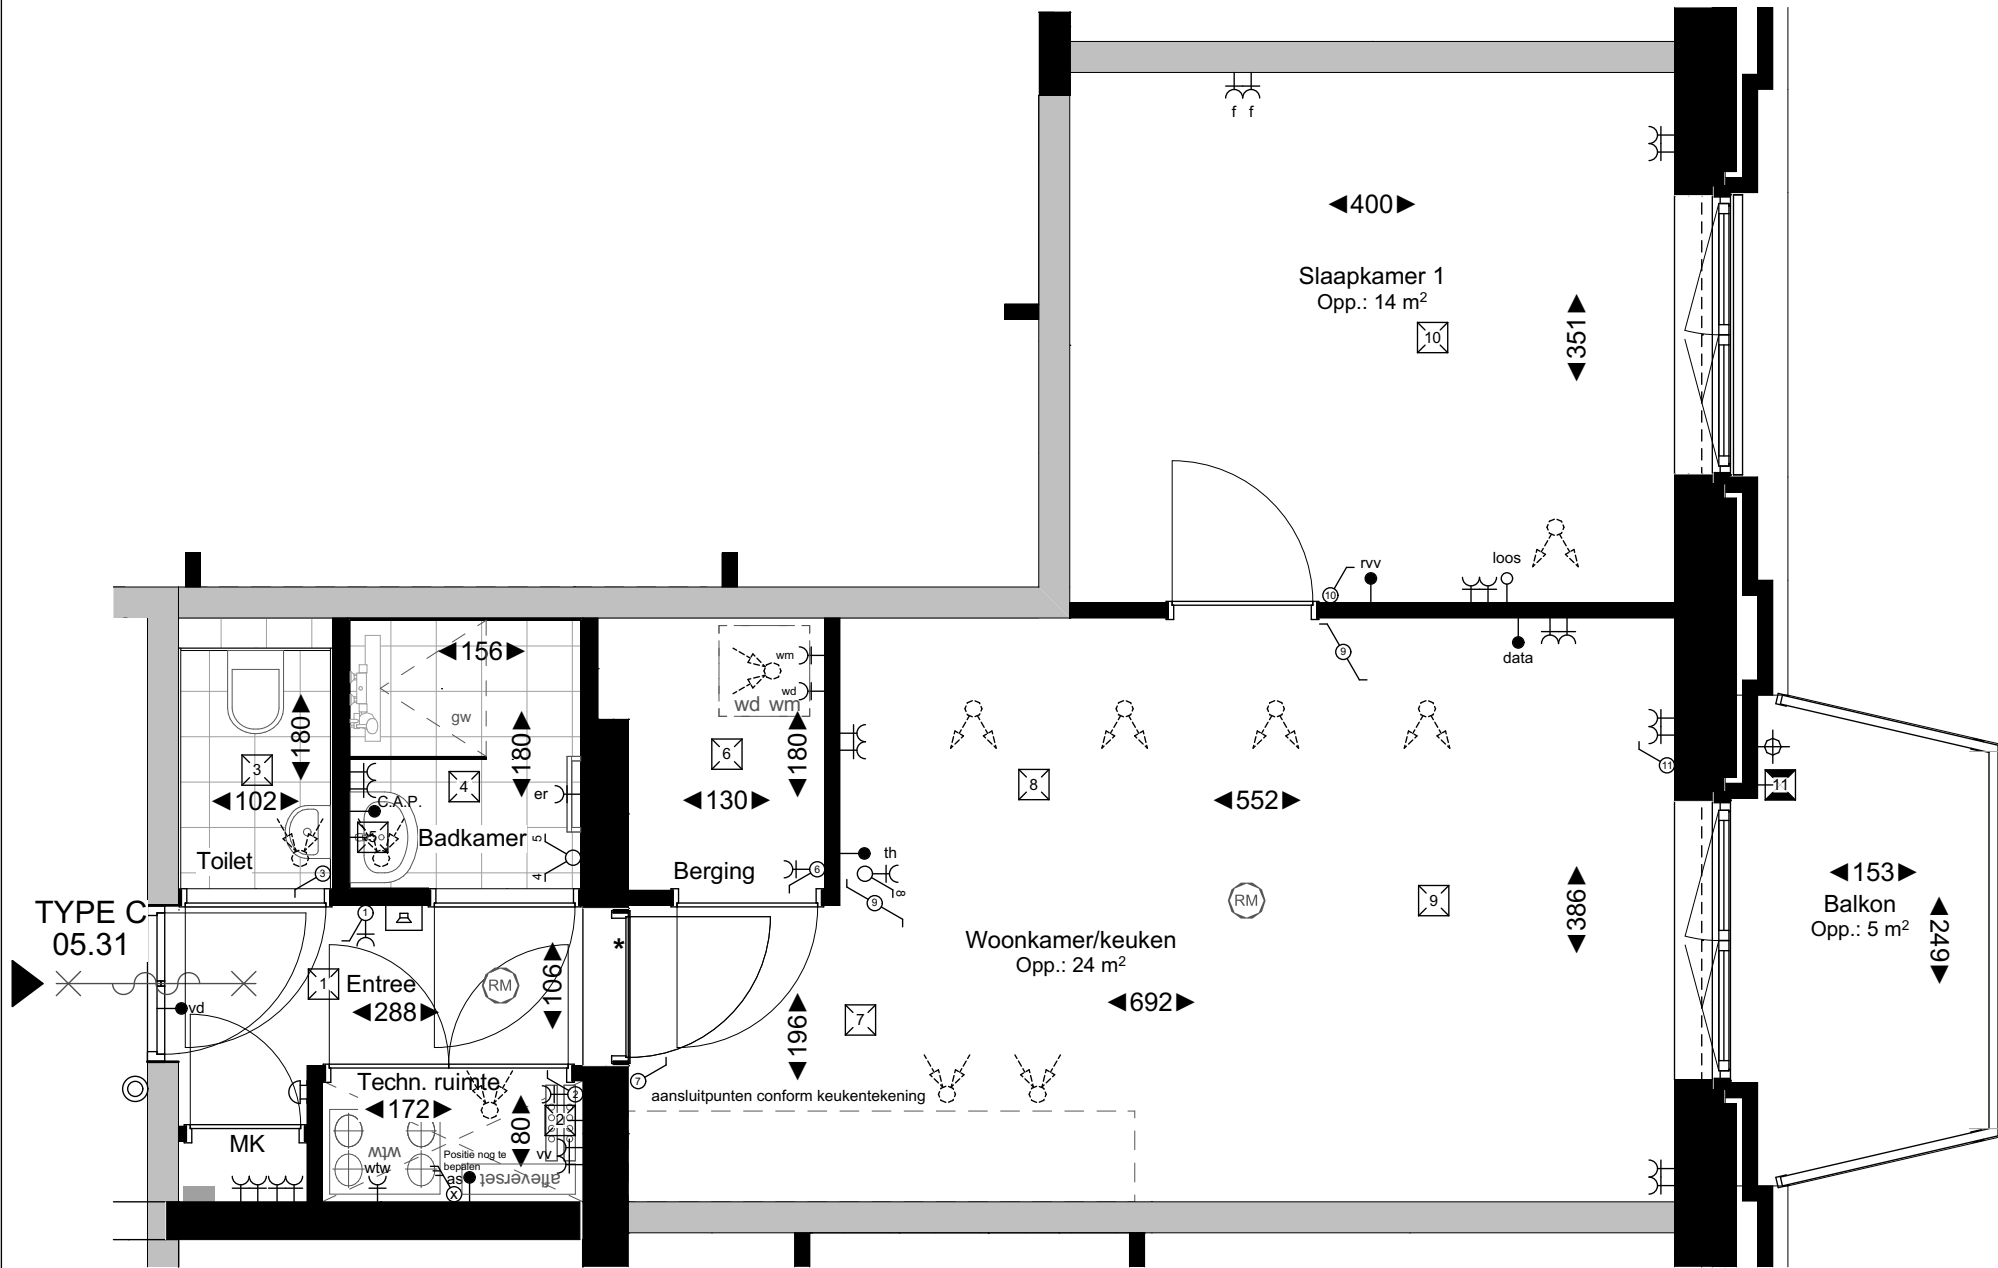

plattegrond schaal 1:50

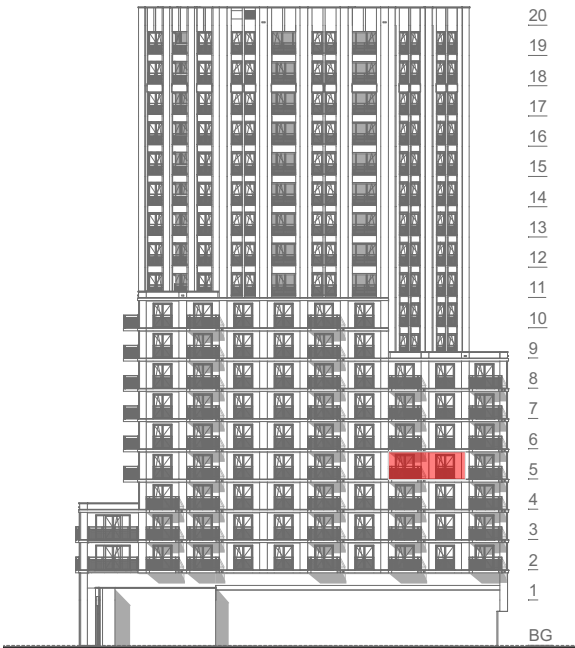

rechttergevel (west) schaal 1:750

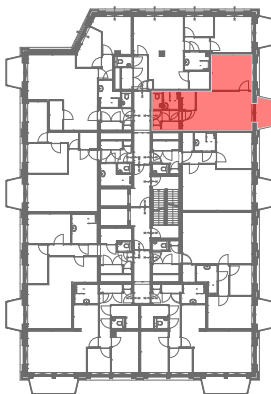

5e verdieping schaal 1:750



Renvooi symbolen

	opstelplaats wasmachine / wasdroger
	verdeler vloerverwarming / idem centrale verwarming
	afleverset
	mechanische ventilatie unit voorzien van warmteterugwinning
	ruimte voorzien van rookmelder
	elektrische- / handdoekradiator
	toe- en afvoerpunten mechanische ventilatie
	30 minuten brandwerend, tweezijdig
	30 minuten brandwerende, zelfsluitende deur, tweezijdig (vzv vrijloopeurdranger)
	glazen douchewand
	hemelwater afvoer (positie indicatief)
	ms-wand
	hsb-wand
	kozijn zonder bovenlicht
	firebox (benodigd bij verwerking in ms-wand)
	vloertegels conform afwerkstaat

Algemene opmerkingen

- Kleine wijzigingen voorbehouden
- Afmetingen betreffen circa maten en is aangegeven in centimeters
- Gehele elektrische installatie uitvoeren volgens geldende voorschriften
- Elektra-aansluitpunten, radiatoren, rookmelders en opstelling installaties zijn indicatief aangegeven
- Dakterrastegel indeling indicatief
- Dikte tegelwerk buiten beschouwing gelaten voor afmetingen ruimte
- Badkamertegels indeling indicatief
- Positie toe- en afvoerpunten ventilatie indicatief
- Oppervlakte krijtstreepmethode zijn onderdeel van de betreffende ruimte (niet aangeduid)
- E-voorzieningen in metal-stud wanden max. 1st 2-voudig wandcontactdoos per 5 m², wandoppervlakte en min. 600 verspringend l.o.v. voorziening in naastgelegen woning. Bij keukenopstelling aan deze wand zullen voorzieningen als opbouw worden uitgevoerd.
- Vloerverwarmingsverdelers: afhankelijk van de grootte van het appartement worden er 1 of meerdere vloerverwarming verdelers geplaatst in het appartement op een nader te bepalen positie.
- De weergegeven installaties zijn indicatief, installaties kunnen op advies en/of n.a.v. wet- en regelgeving afwijken als gevolg van nadere technische uitwerking

Renvooi elektra

	afleverset
	aansluitpunt regelaar vloerverwarming
	ledige leiding naar meterkast
	aansluitpunt data (bedraad)
	aansluitpunt thermostaat (bedraad)
	centraal aardings punt
	wandcontactdoos enkel
	elektrische radiator
	wandcontactdoos wasmachine (aparte groep)
	wandcontactdoos wasdroger
	wandcontactdoos warmteterugwinning (perilex)
	wandcontactdoos 2-voudig
	wandcontactdoos dubbel vloerverdeler
	werkschakelaar 3-polig
	belddrukker
	binnentoestel intercom
	lichtpunt plafond
	lichtpunt buiten (afgemonteerd)
	lichtpunt wand
	licht- en krachtverdeler
	schakelaar enkel
	schakelaar wissel
	schakelaar serie
	schel
	voeding vrijloopeurdranger

VICTORIA
URBAN LIVING TILBURG

Bouwnummer 05.31

Type C

Huisnummer 20-31

WERKNUMMER

20014 BLAD A3

VK-05.31

type C

SCHAAL

1:50, 1:750

DATUM

18-02-2025