


ZUID

Heuvelstraat-zijde

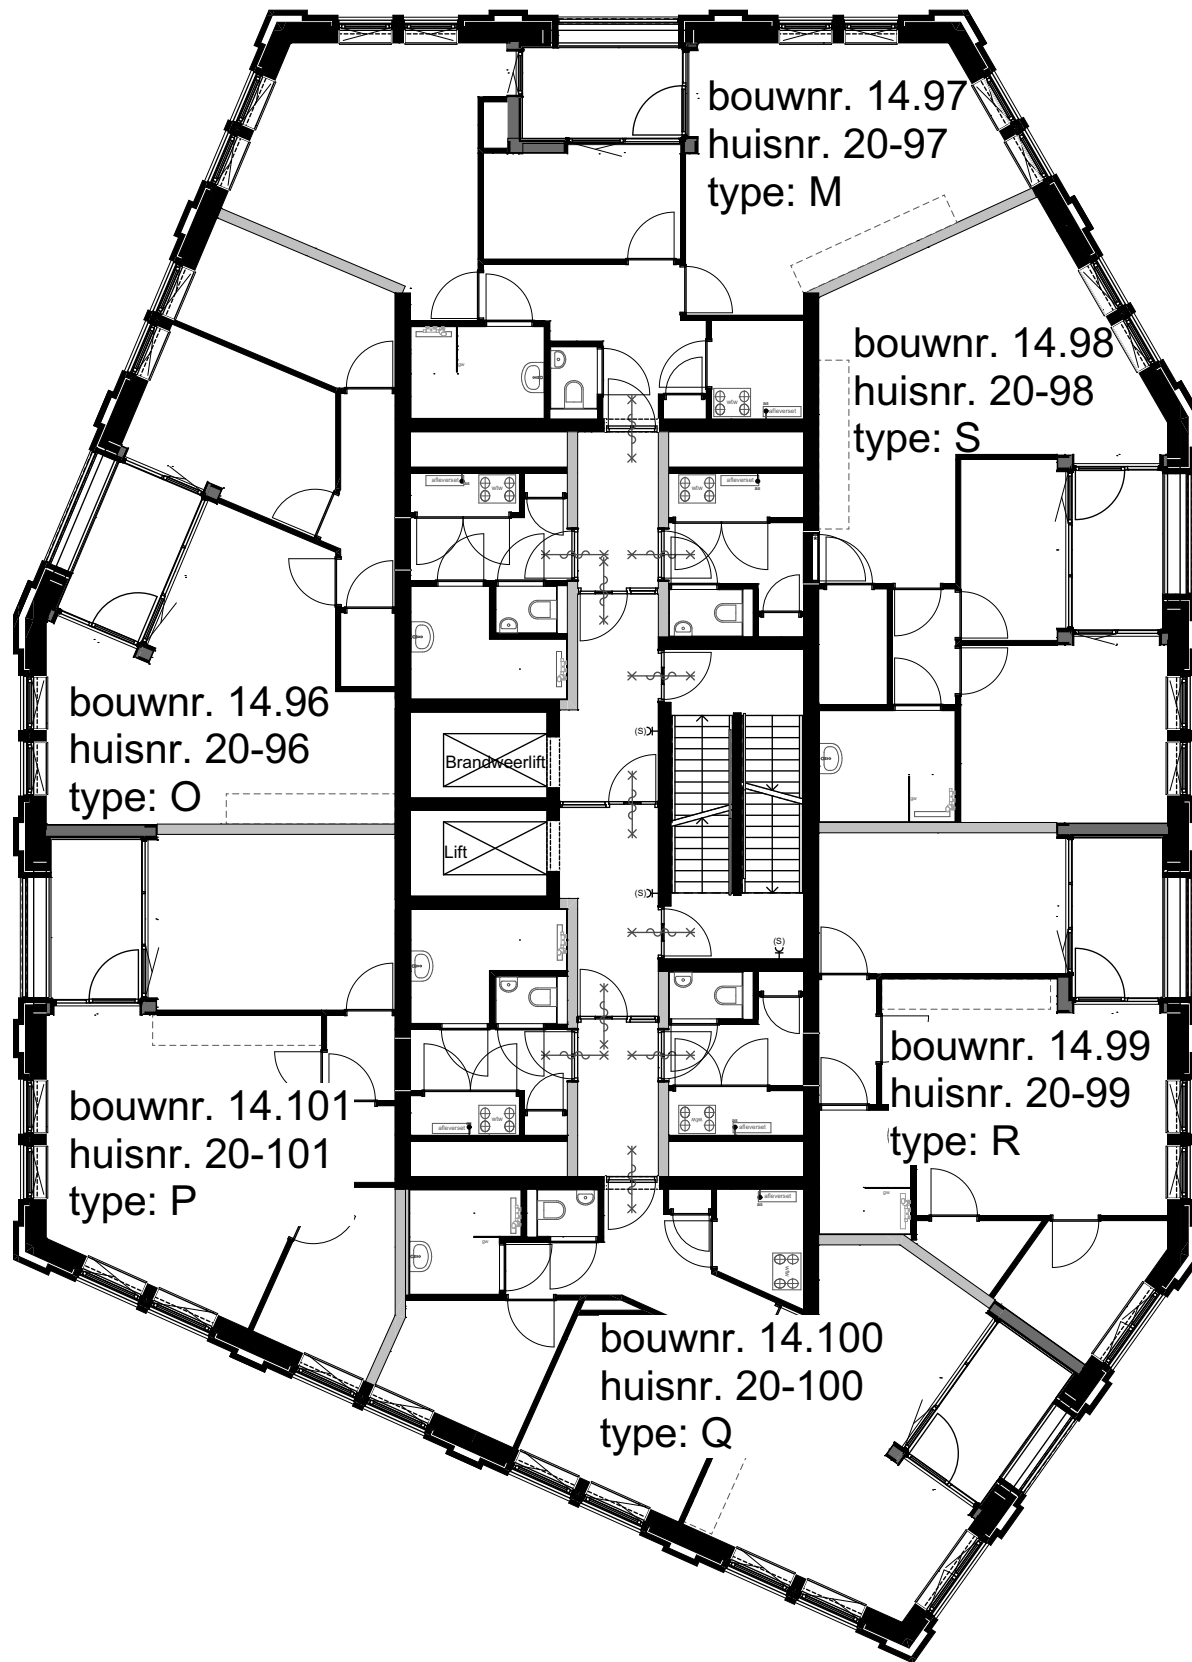

OOST


Heuvel-zijde

WEST

Frederikstraat-zijde

NOORD

Pieter Vreedeplein-zijde

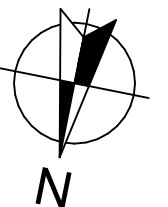

Renvooi elektra

—K(s) wandcontactdoos enkel (schoonmaakdoeleinden)

VICTORIA
URBAN LIVING TILBURG



14e verdieping

WERKNUMMER

20014

BLAD

A3

SCHAAL

1:150, 1:50

DATUM

06-01-2025