


ZUID
Heuvelstraat-zijde

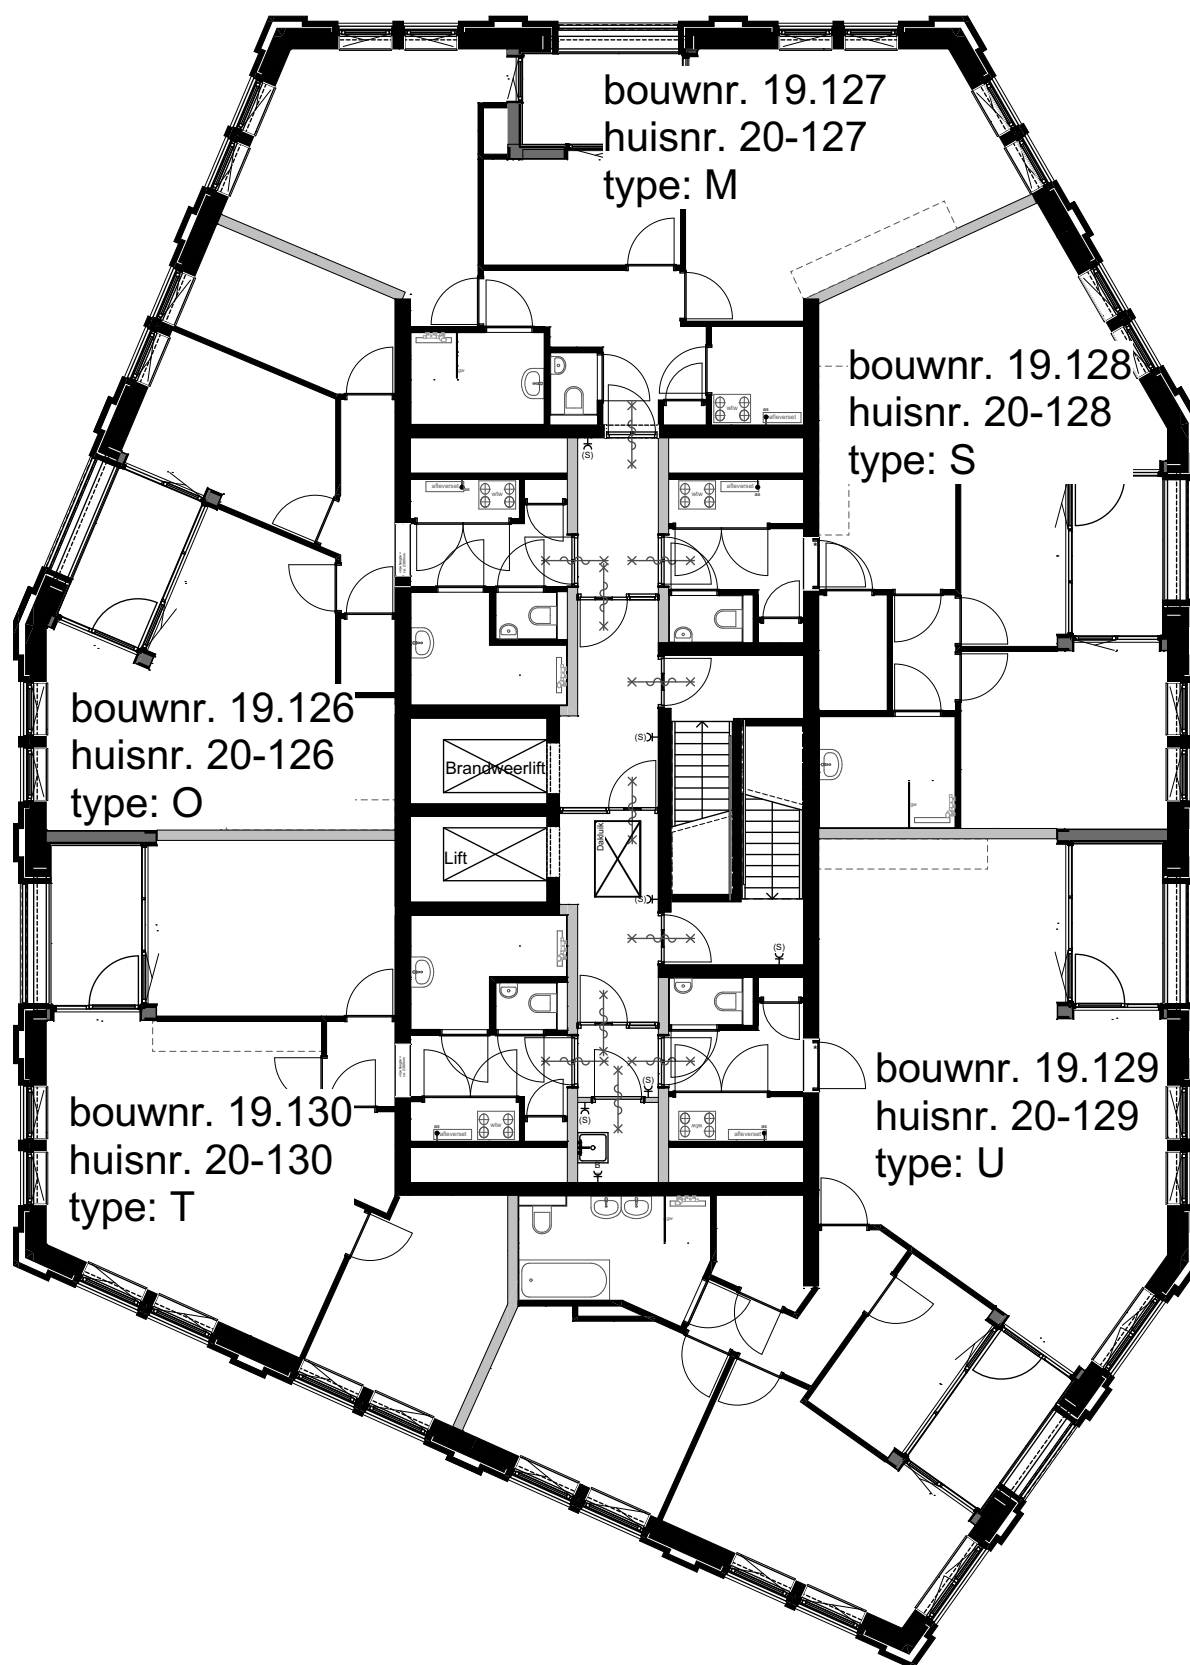

OOST
Heuvel-zijde

WEST
Frederikstraat-zijde

NOORD
Pieter Vreedeplein-zijde

Renvooi elektra

- (s) wandcontactdoos enkel (schoonmaakdoeleinden)
- (b) wandcontactdoos enkel boiler



VICTORIA
URBAN LIVING TILBURG



19e verdieping

WERKNUMMER	DATUM
20014	06-01-2025
BLAD	
A3	
SCHAAL	
1:150, 1:50	