
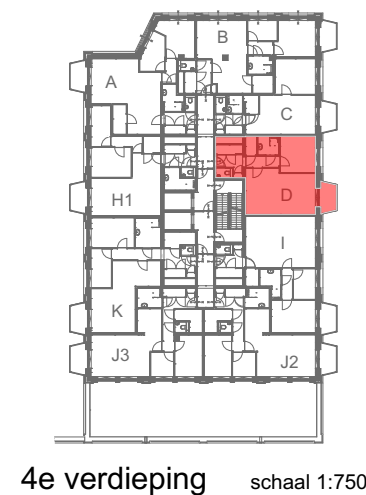
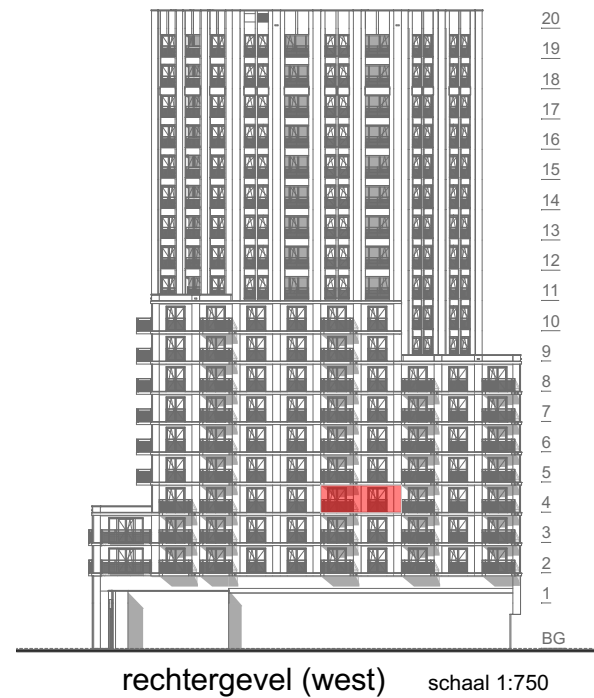
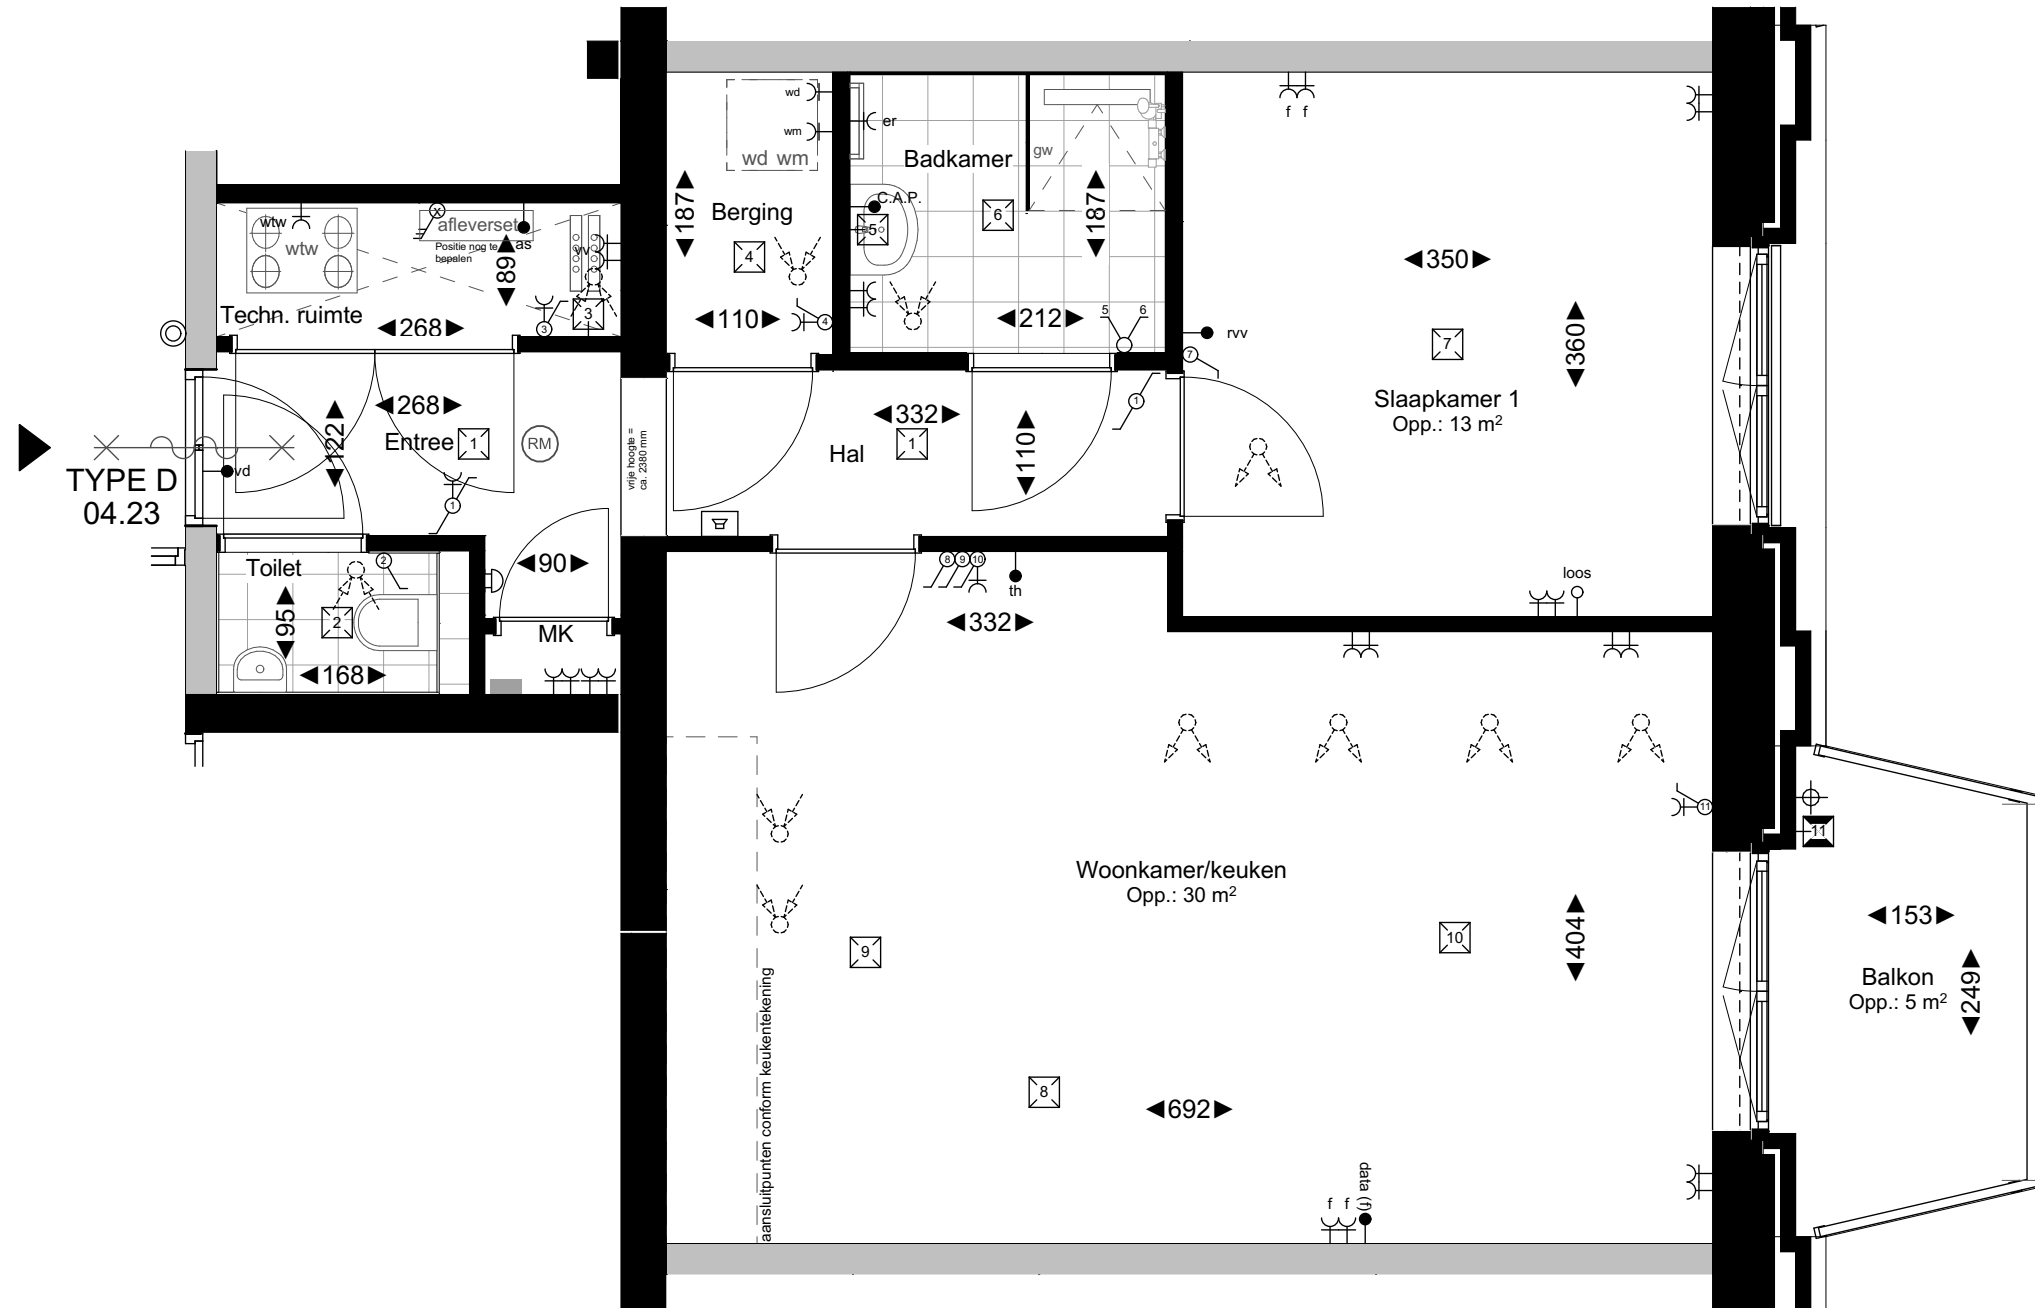


Renvooi symbolen

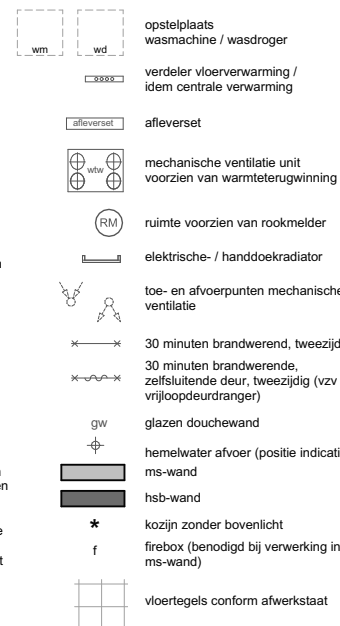

Algemene opmerkingen

- Kleine wijzigingen voorbehouden
- Afmetingen betreffen circa maten en is aangegeven in centimeters
- Gehele elektrische installatie uitvoeren volgens geldende voorschriften
- Elektra-aansluitpunten, radiatoren, rookmelders en opstelling installaties zijn indicatief aangegeven
- Dakterrasegel indeling indicatief
- Dikte tegelwerk buiten beschouwing gelaten voor afmetingen ruimte
- Badkamertegels indeling indicatief
- Positie toe- en afvoerpunten ventilatie indicatief
- Oppervlakte krijtstreepmethode zijn onderdeel van de betreffende ruimte (niet aangeduid)
- E-voorzieningen in metal-stud wanden max. 1st 2-voudig wandcontactdoos per 5 m², wandoppervlakte en min. 600 versprengend l.o.v. voorziening in naastgelegen woning. Bij keukenopstelling aan deze wand zullen voorzieningen als opbouw worden uitgevoerd.
- Vloerverwarmingsverdelers: afhankelijk van de grootte van het appartement worden er 1 of meerdere vloerverwarming verdelers geplaatst in het appartement op een nader te bepalen positie.
- De weergegeven installaties zijn indicatief, installaties kunnen op advies en/of n.a.v. wet- en regelgeving afwijken als gevolg van nadere technische uitwerking

Renvooi elektra

- as afleverset
- nv aansluitpunt regelaar vloerverwarming
- lsd ledige leiding naar meterkast
- data aansluitpunt data (bedraad)
- th aansluitpunt thermostaat (bedraad)
- C.A.P. centraal aardings punt
- wandcontactdoos enkel
- er elektrische radiator
- wsm wandcontactdoos wasmachine (aparte groep)
- wd wandcontactdoos wasdroger
- wsmv wandcontactdoos warmteterugwinning (perilex)
- wv wandcontactdoos 2-voudig
- wv wandcontactdoos dubbel vloerverdeler
- wv werkschakelaar 3-polig
- beldrukker
- binnentoestel intercom
- lpl lichtpunt plafond
- lpb lichtpunt buiten (afgemonteerd)
- lw lichtpunt wand
- lkw licht- en krachtverdeler
- sks schakelaar enkel
- sws schakelaar wissel
- schs schakelaar serie
- schel schel
- vvd voeding vrijloopdeurdranger

VICTORIA
URBAN LIVING TILBURG

Bouwnummer 04.23

Type D

Huisnummer 20-23

WERKNUMMER
20014 BLAD A3

VK-04.23

type D

SCHAAL

1:50, 1:750

DATUM
18-02-2025