


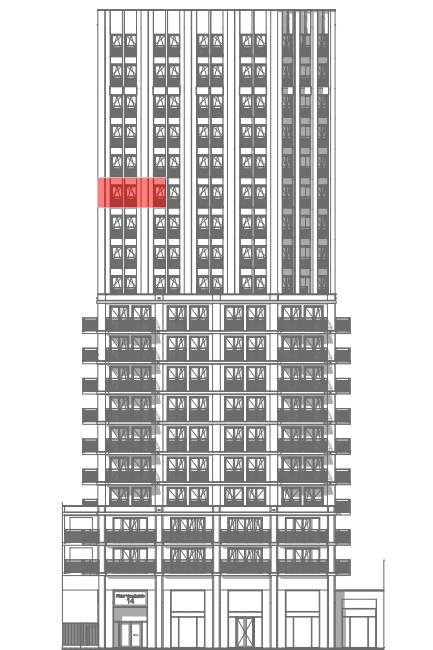


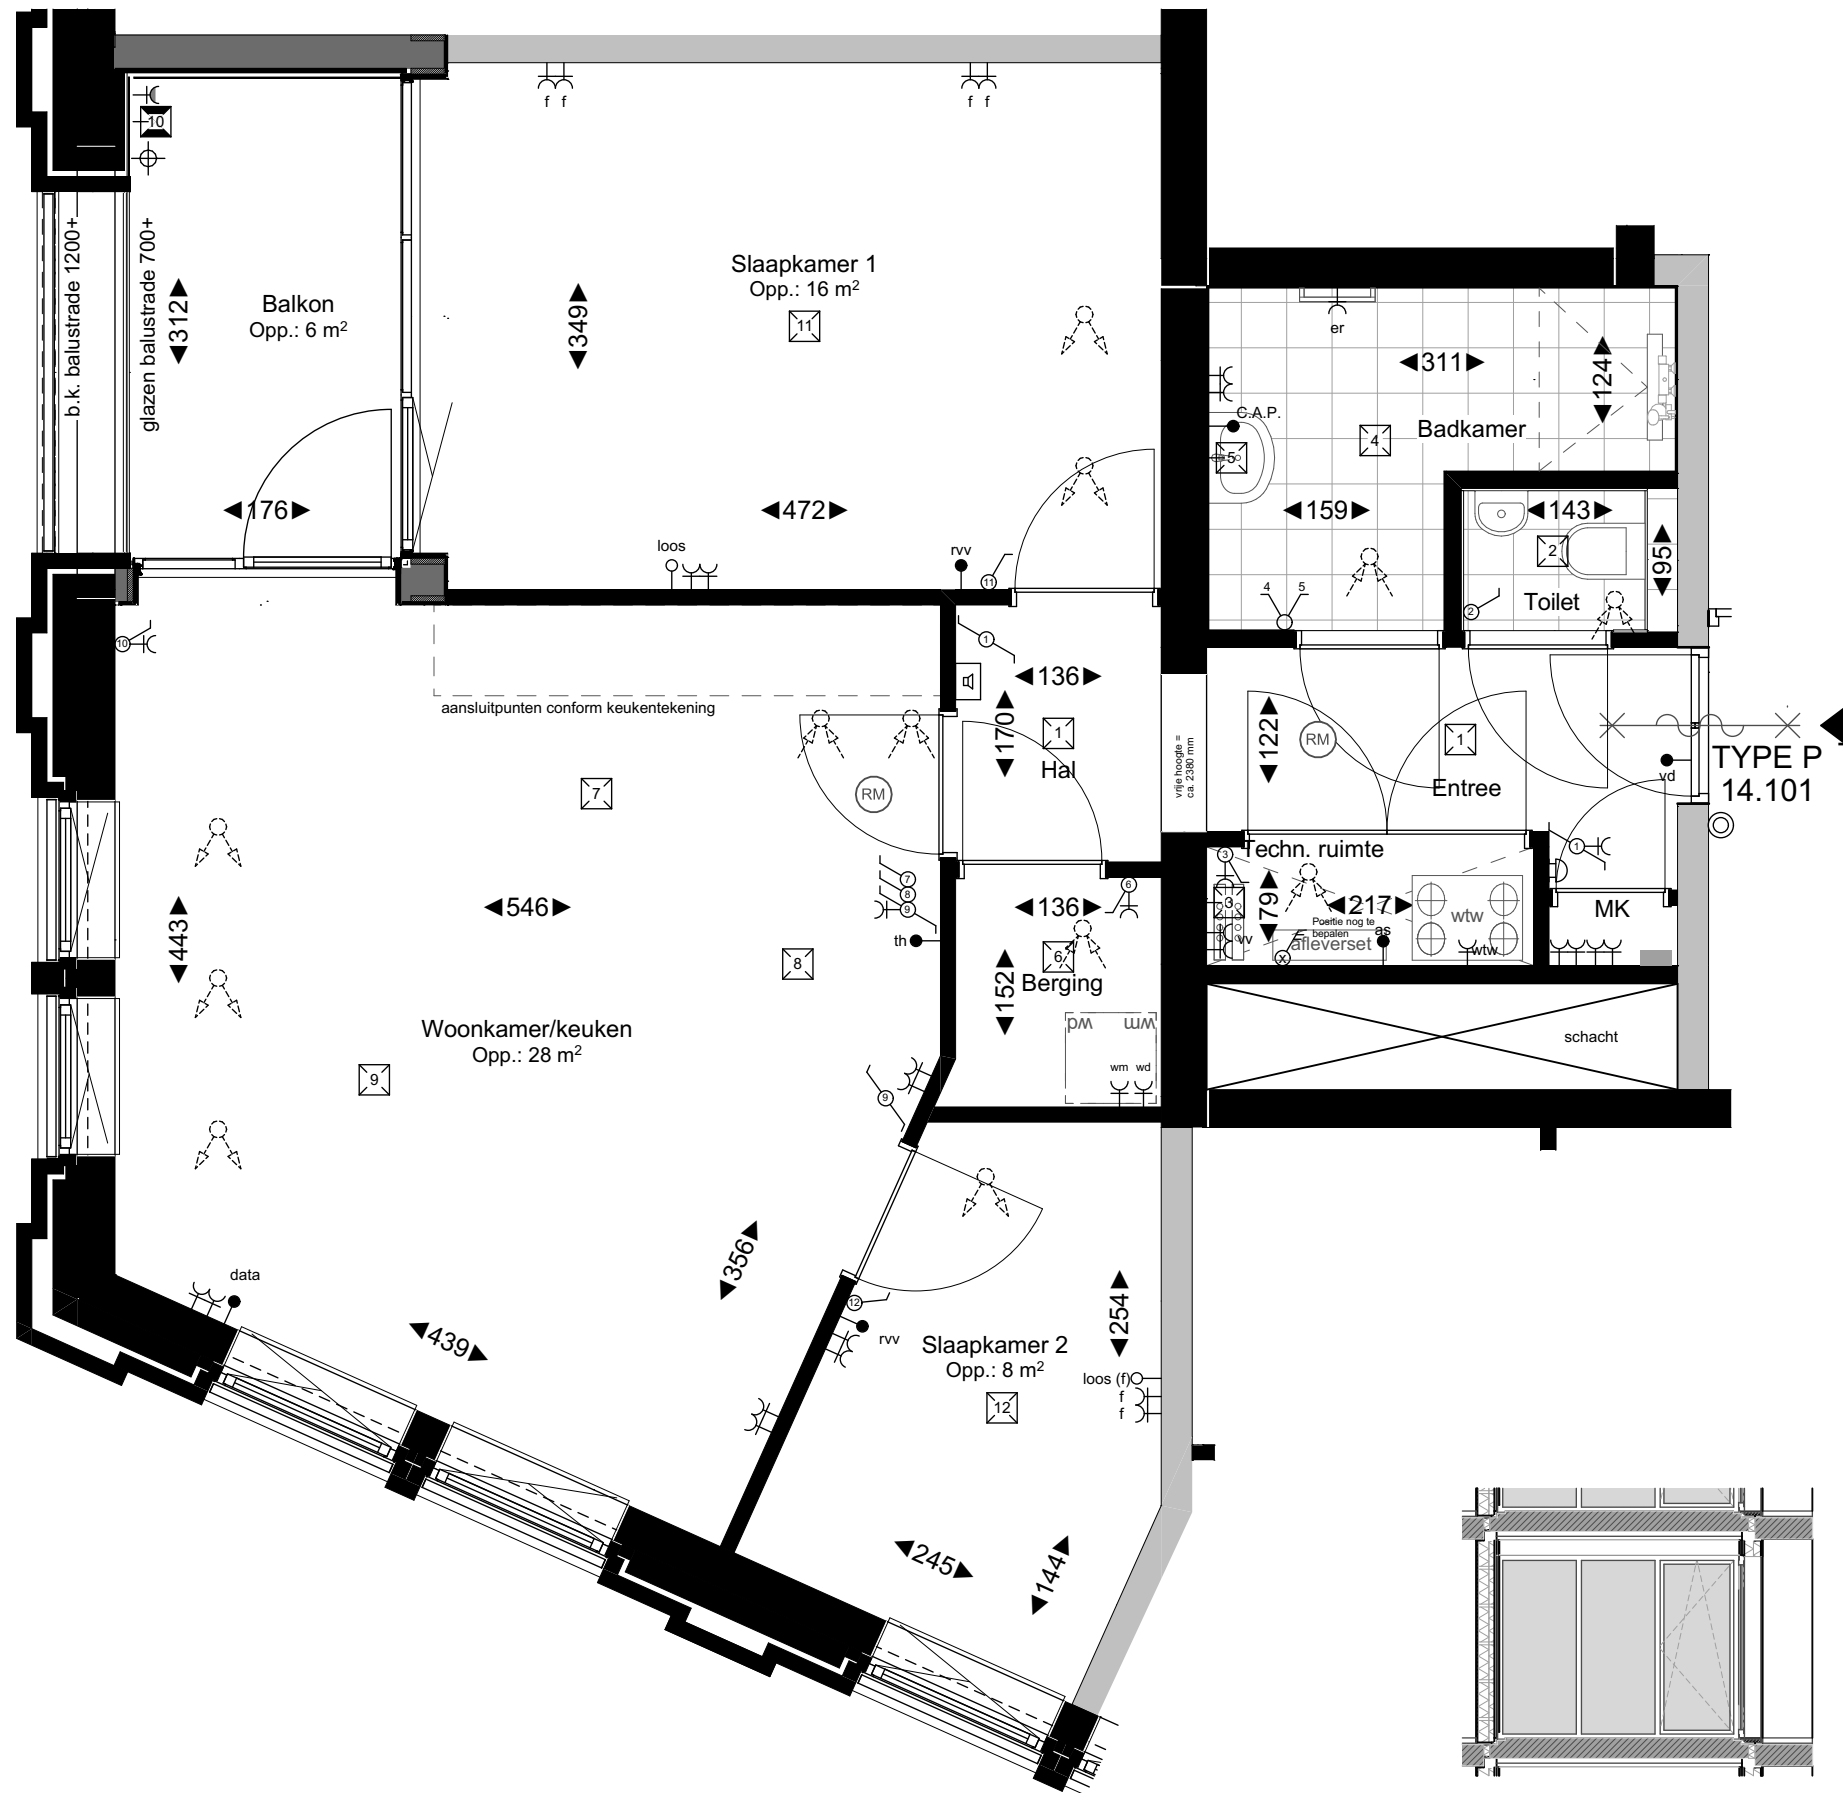


voorgevel (noord) schaal 1:750

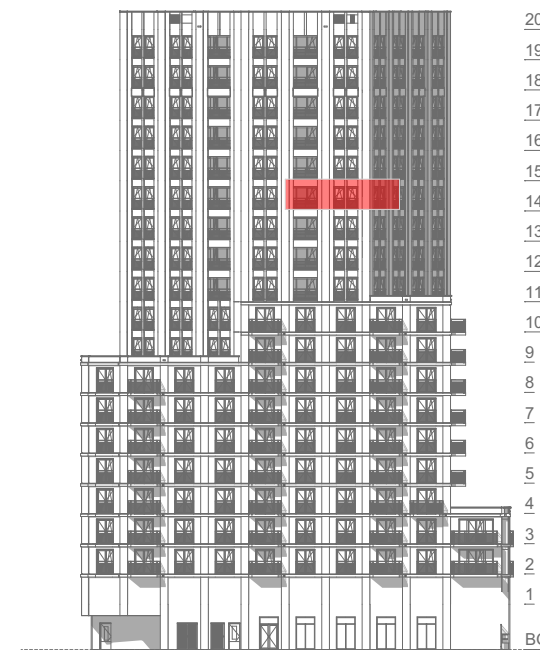

linkergevel (oost) schaal 1:750

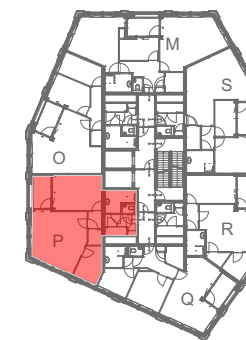

14e verdieping schaal 1:750

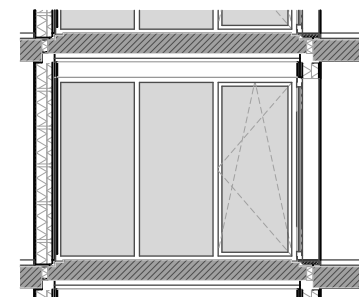

Principe doorsnede buitenruimte
schaal 1:100

Algemene opmerkingen

- Kleine wijzigingen voorbehouden
- Afmetingen betreffen circa maten en is aangegeven in centimeters
- Gehele elektrische installatie uitvoeren volgens geldende voorschriften
- Elektra-aansluitpunten, radiatoren, rookmelders en opstelling installaties zijn indicatief aangegeven
- Dakterastegel indeling indicatief
- Dikte tegelwerk buiten beschouwing gelaten voor afmetingen ruimte
- Badkamertegels indeling indicatief
- Positie toe- en afvoerpunten ventilatie indicatief
- Oppervlakte krijtstreepmethode zijn onderdeel van de betreffende ruimte (niet aangeduid)


- E-voorzieningen in metal-stud wanden max. 1st 2-voudig wandcontactdoos per 5 m², wandoppervlakte en min. 600 verspringend t.o.v. voorziening in naastgelegen woning. Bij keukenopstelling aan deze wand zullen voorzieningen als opbouw worden uitgevoerd.
- Vloerverwarmingsverdelers: afhankelijk van de grootte van het appartement worden er 1 of meerdere vloerverwarmingsverdelers geplaatst in het appartement op een nader te bepalen positie.
- De weergegeven installaties zijn indicatief, installaties kunnen op advies en/of n.a.v. wet- en regelgeving afwijken als gevolg van nadere technische uitwerking

Renvooi elektra

- as afleverset
- rrv aansluitpunt regelaar vloerverwarming
- olos ledige leiding naar meterkast
- data aansluitpunt data (bedraad)
- th aansluitpunt thermostaat (bedraad)
- C.A.P. centraal aardings punt
- K wandcontactdoos enkel
- K er elektrische radiator
- K em wandcontactdoos wasmachine (aparte groep)
- K wd wandcontactdoos wasdroger
- K wv wandcontactdoos warmteterugwinning (perilex)
- K v 2-voudig wandcontactdoos 2-voudig
- K v v wandcontactdoos dubbel vloerverdeler
- K v 3-polig werkschakelaar 3-polig
- K v beldrukker
- K v binnentoestel intercom
- K v lichtpunt plafond
- K v lichtpunt buiten (afgemonteerd)
- K v lichtpunt wand
- K v licht- en krachtverdeler
- K v schakelaar enkel
- K v schakelaar wissel
- K v schakelaar serie
- K v schel
- K v voeding vrijloopeurdranger

Renvooi symbolen

- K v opstelplaats wasmachine / wasdroger
- K v verdeler vloerverwarming / idem centrale verwarming
- K v afleverset
- K v mechanische ventilatie unit voorzien van warmteterugwinning
- K v ruimte voorzien van rookmelder
- K v elektrische- / handdoekradiator
- K v toe- en afvoerpunten mechanische ventilatie
- K v 30 minuten brandwerend, tweezijdig
- K v 30 minuten brandwerende, zelfsluitende deur, tweezijdig (vzv vrijloopeurdranger)
- K v gw glazen douchewand
- K v hemelwater afvoer (positie indicatief)
- K v ms-wand
- K v hsb-wand
- K v kozijn zonder bovenlicht
- K v firebox (benodigd bij verwerking in ms-wand)
- K v vloertegels conform afwerkstaat

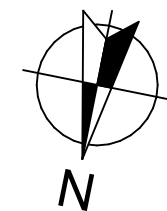

VICTORIA
URBAN LIVING TILBURG

Bouwnummer 14.101

Type P

Huisnummer 20-101

WERKNUMMER
20014 BLAD A3
VK-14.101
type P
SCHAAL
1:50, 1:750, 1:100

DATUM
18-02-2025

