



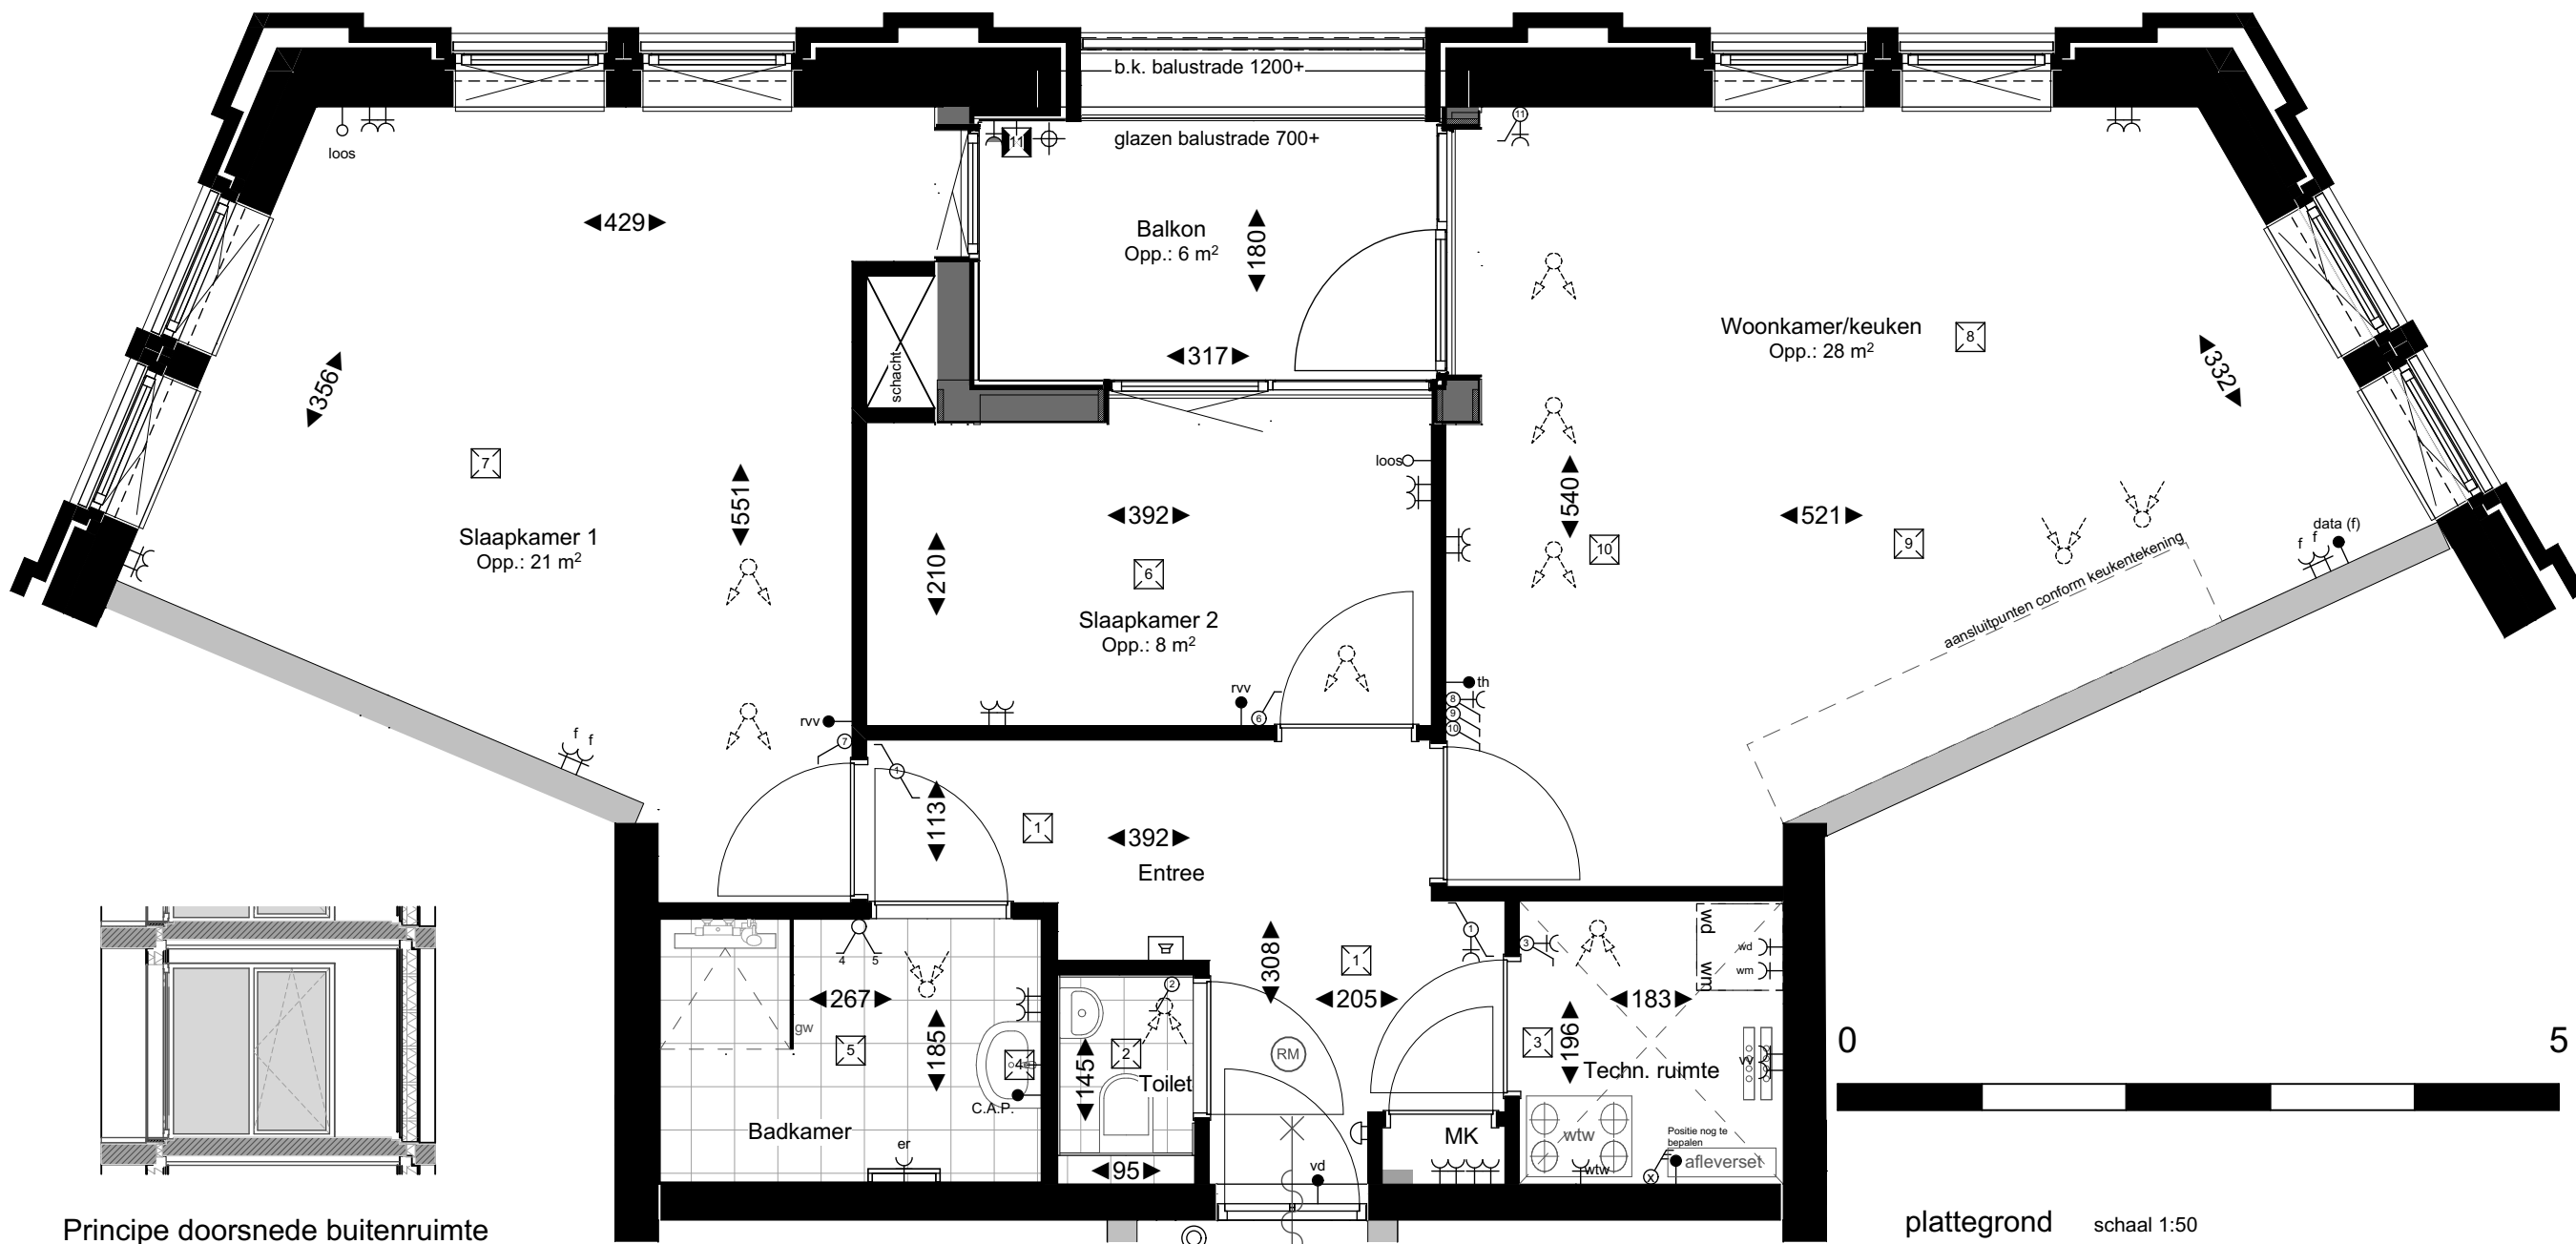


- ### Renvooi elektra
- as afleverset
 - rv aansluitpunt regelaar vloerverwarming
 - lwg ledige leiding naar meterkast
 - data aansluitpunt data (bedraad)
 - th aansluitpunt thermostaat (bedraad)
 - C.A.P. centraal aardings punt
 - ~ wandcontactdoos enkel
 - ~ er elektrische radiator
 - ~ wsm wandcontactdoos wasmachine (aparte groep)
 - ~ wd wandcontactdoos wasdroger
 - ~ wtw wandcontactdoos warmteterugwinning (perilex)
 - ~ wv wandcontactdoos 2-voudig
 - ~ wv wandcontactdoos dubbel vloerverdeler
 - ~ wv werkschakelaar 3-polig
 - ~ beldrukker
 - ~ binnentoestel intercom
 - ~ lpt lichtpunt plafond
 - ~ lpt lichtpunt buiten (afgemonteerd)
 - ~ lpt lichtpunt wand
 - ~ lkr licht- en krachtverdeler
 - ~ schakelaar enkel
 - ~ schakelaar wissel
 - ~ schakelaar serie
 - ~ schel schel
 - ~ vd voeding vrijloopeurdranger

- ### Renvooi symbolen
- wm opstelplaats wasmachine / wasdroger
 - wd opstelplaats wasmachine / wasdroger
 - ~ verdeler vloerverwarming / idem centrale verwarming
 - afleverset afleverset
 - ~ wtw mechanische ventilatie unit voorzien van warmteterugwinning
 - ~ (RM) ruimte voorzien van rookmelder
 - ~ elektrische- / handdoekradiator
 - ~ toe- en afvoerpunten mechanische ventilatie
 - ~ 30 minuten brandwerend, tweezijdig
 - ~ 30 minuten brandwerende, zelfsluitende deur, tweezijdig (vzv vrijloopeurdranger)
 - ~ gw glazen douchewand
 - ~ ms hemelwater afvoer (positie indicatief)
 - ~ hsb ms-wand
 - ~ * kozijn zonder bovenlicht
 - ~ f firebox (benodigd bij verwerking in ms-wand)
 - ~ vloertegels conform afwerkstaat


Principe doorsnede buitenruimte
schaal 1:100

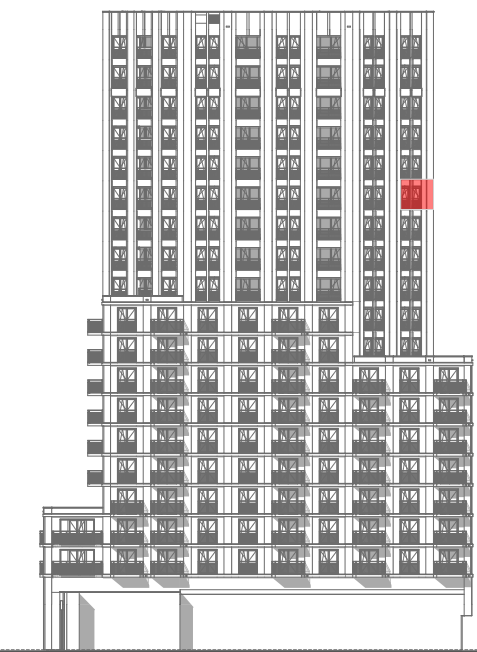


rechtergevel (west) schaal 1:750

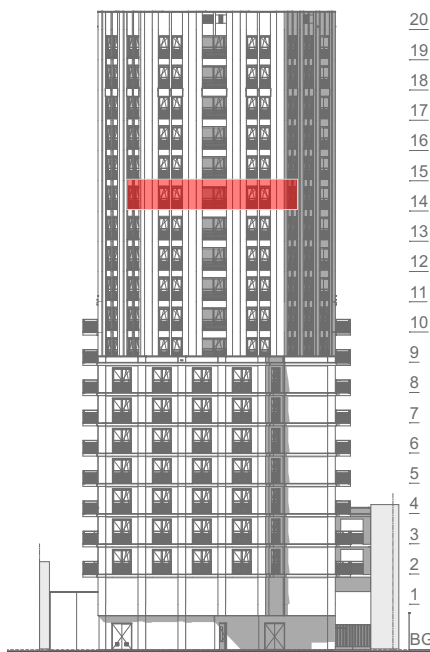

achtergevel (zuid) schaal 1:750

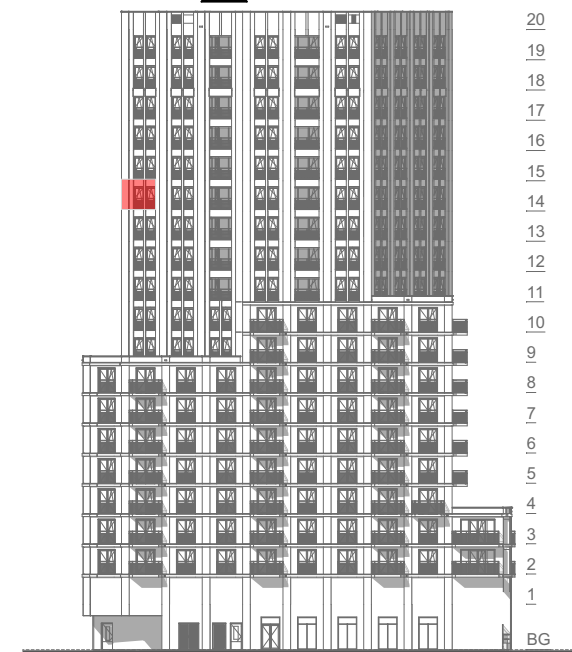

linkergevel (oost) schaal 1:750

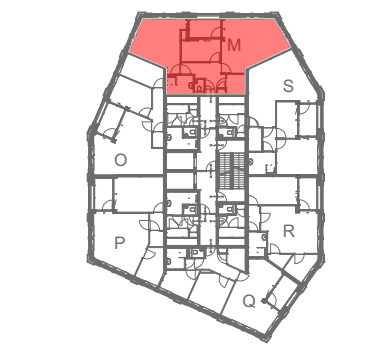


14e verdieping schaal 1:750

Algemene opmerkingen

- Kleine wijzigingen voorbehouden
- Afmetingen betreffen circa maten en is aangegeven in centimeters
- Gehele elektrische installatie uitvoeren volgens geldende voorschriften
- Elektra-aansluitpunten, radiatoren, rookmelders en opstelling installaties zijn indicatief aangegeven
- Dakterrasstegel indeling indicatief
- Dikte tegelwerk buiten beschouwing gelaten voor afmetingen ruimte
- Badkamertegels indeling indicatief
- Positie toe- en afvoerpunten ventilatie indicatief
- Oppervlakte krijtstreepmethode zijn onderdeel van de betreffende ruimte (niet aangeduid)

- E-voorzieningen in metal-stud wanden max. 1st 2-voudig wandcontactdoos per 5 m², wandoppervlakte en min. 600 verspringend t.o.v. voorziening in naastgelegen woning. Bij keukenopstelling aan deze wand zullen voorzieningen als opbouw worden uitgevoerd.
- Vloerverwarmingsverdelers: afhankelijk van de grootte van het appartement worden er 1 of meerdere vloerverwarmingsverdelers geplaatst in het appartement op een nader te bepalen positie.
- De weergegeven installaties zijn indicatief, installaties kunnen op advies en/of n.a.v. wet- en regelgeving afwijken als gevolg van nadere technische uitwerking

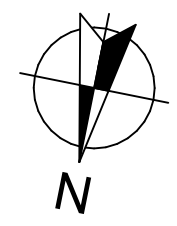

Bouwnummer 14.97
Type M
Huisnummer 20-97

WERKNUMMER 20014 BL
type M
SCHAAL 1:750, 1:50, 1:25, 1:100

DATUM 18-02-2025