




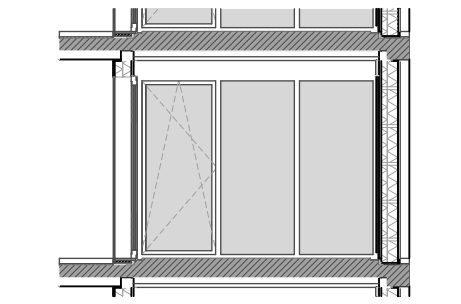


Principe doorsnede buitenruimte  
schaal 1:100

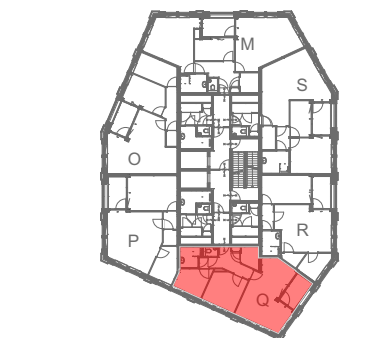


16e verdieping  
schaal 1:750

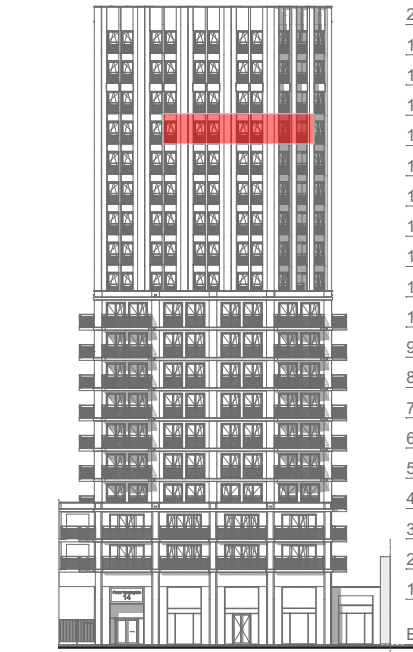

voorgevel (noord)  
schaal 1:750

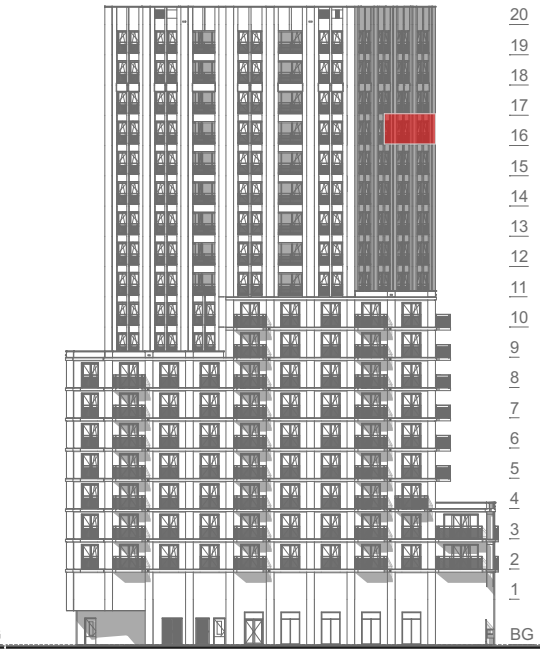

linkergevel (oost)  
schaal 1:750

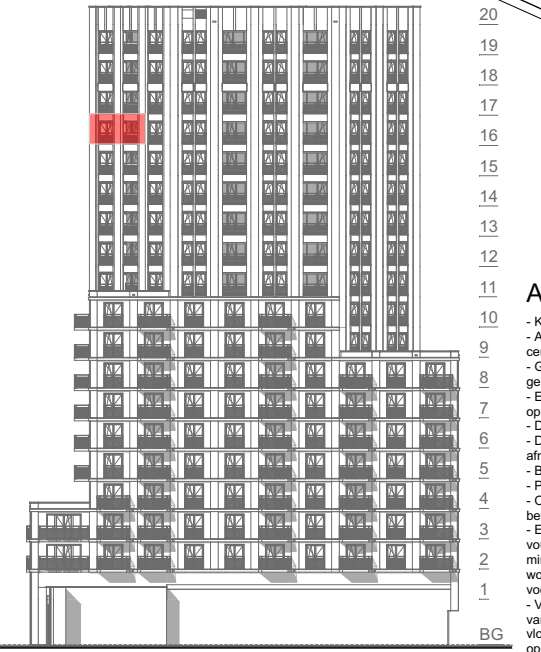

rechtergevel (west)  
schaal 1:750

- Algemene opmerkingen**
- Kleine wijzigingen voorbehouden
  - Afmetingen betreffen circa maten en is aangegeven in centimeters
  - Gehele elektrische installatie uitvoeren volgens geldende voorschriften
  - Elektra-aansluitpunten, radiatoren, rookmelders en opstelling installaties zijn indicatief aangegeven
  - Dakterras tegel indeling indicatief
  - Dikte tegelwerk buiten beschouwing gelaten voor afmetingen ruimte
  - Badkamertegels indeling indicatief
  - Positie toe- en afvoerpunten ventilatie indicatief
  - Oppervlakte krijtsreepmethode zijn onderdeel van de betreffende ruimte (niet aangeduid)
  - E-voorzieningen in metal-stud wanden max. 1st 2-voudig wandcontactdoos per 5 m², wandoppervlakte en min. 600 verspringend t.o.v. voorziening in naastgelegen woning. Bij keukenopstelling aan deze wand zullen voorzieningen als opbouw worden uitgevoerd.
  - Vloerverwarmingsverdelers: afhankelijk van de grootte van het appartement worden er 1 of meerdere vloerverwarmingsverdelers geplaatst in het appartement op een nader te bepalen positie.
  - De weergegeven installaties zijn indicatief, installaties kunnen op advies en/of n.a.v. wet- en regelgeving afwijken als gevolg van nadere technische uitwerking

- Renvooi symbolen**
- wm opstelplaats wasmachine / wasdroger
  - wd
  - verdelers vloerverwarming / idem centrale verwarming
  - afleverset afleverset
  - mechanische ventilatie unit voorzien van warmterugwinning
  - RM ruimte voorzien van rookmelder
  - elektrische / handdoekradiator
  - toe- en afvoerpunten mechanische ventilatie
  - 30 minuten brandwerend, tweezijdig
  - 30 minuten brandwerende, zelfsluitende deur, tweezijdig (vzv vrijloopdeurdranger)
  - gw glazen douchewand
  - hemelwater afvoer (positie indicatief)
  - ms-wand
  - hsb-wand
  - kozijne zonder bovenlicht
  - f firebox (benodigd bij verwerking in ms-wand)
  - vloertegels conform afwerkstaat

- Renvooi elektra**
- afleverset
  - aansluitpunt regelaar vloerverwarming
  - ledige leiding naar meterkast
  - aansluitpunt data (bedraad)
  - aansluitpunt thermostaat (bedraad)
  - centraal aardings punt
  - wandcontactdoos enkel
  - elektrische radiator
  - wandcontactdoos wasmachine (aparte groep)
  - wandcontactdoos wasdroger
  - wandcontactdoos warmterugwinning (perilex)
  - wandcontactdoos 2-voudig
  - wandcontactdoos dubbel vloerverdeler
  - werkschakelaar 3-polig
  - beldrukker
  - binnentoestel intercom
  - lichtpunt plafond
  - lichtpunt buiten (afgemonteerd)
  - lichtpunt wand
  - licht- en krachtverdeler
  - schakelaar enkel
  - schakelaar wissel
  - schakelaar serie
  - schel
  - voeding vrijloopdeurdranger

**Bouwnummer 16.112**

**Type Q**

Huisnummer 20-112

| WERKNUMMER               | DATUM      |
|--------------------------|------------|
| 20014 BL                 | 18-02-2025 |
| VK-16.112                |            |
| type Q                   |            |
| SCHAAL                   |            |
| 1:750, 1:50, 1:25, 1:100 |            |