



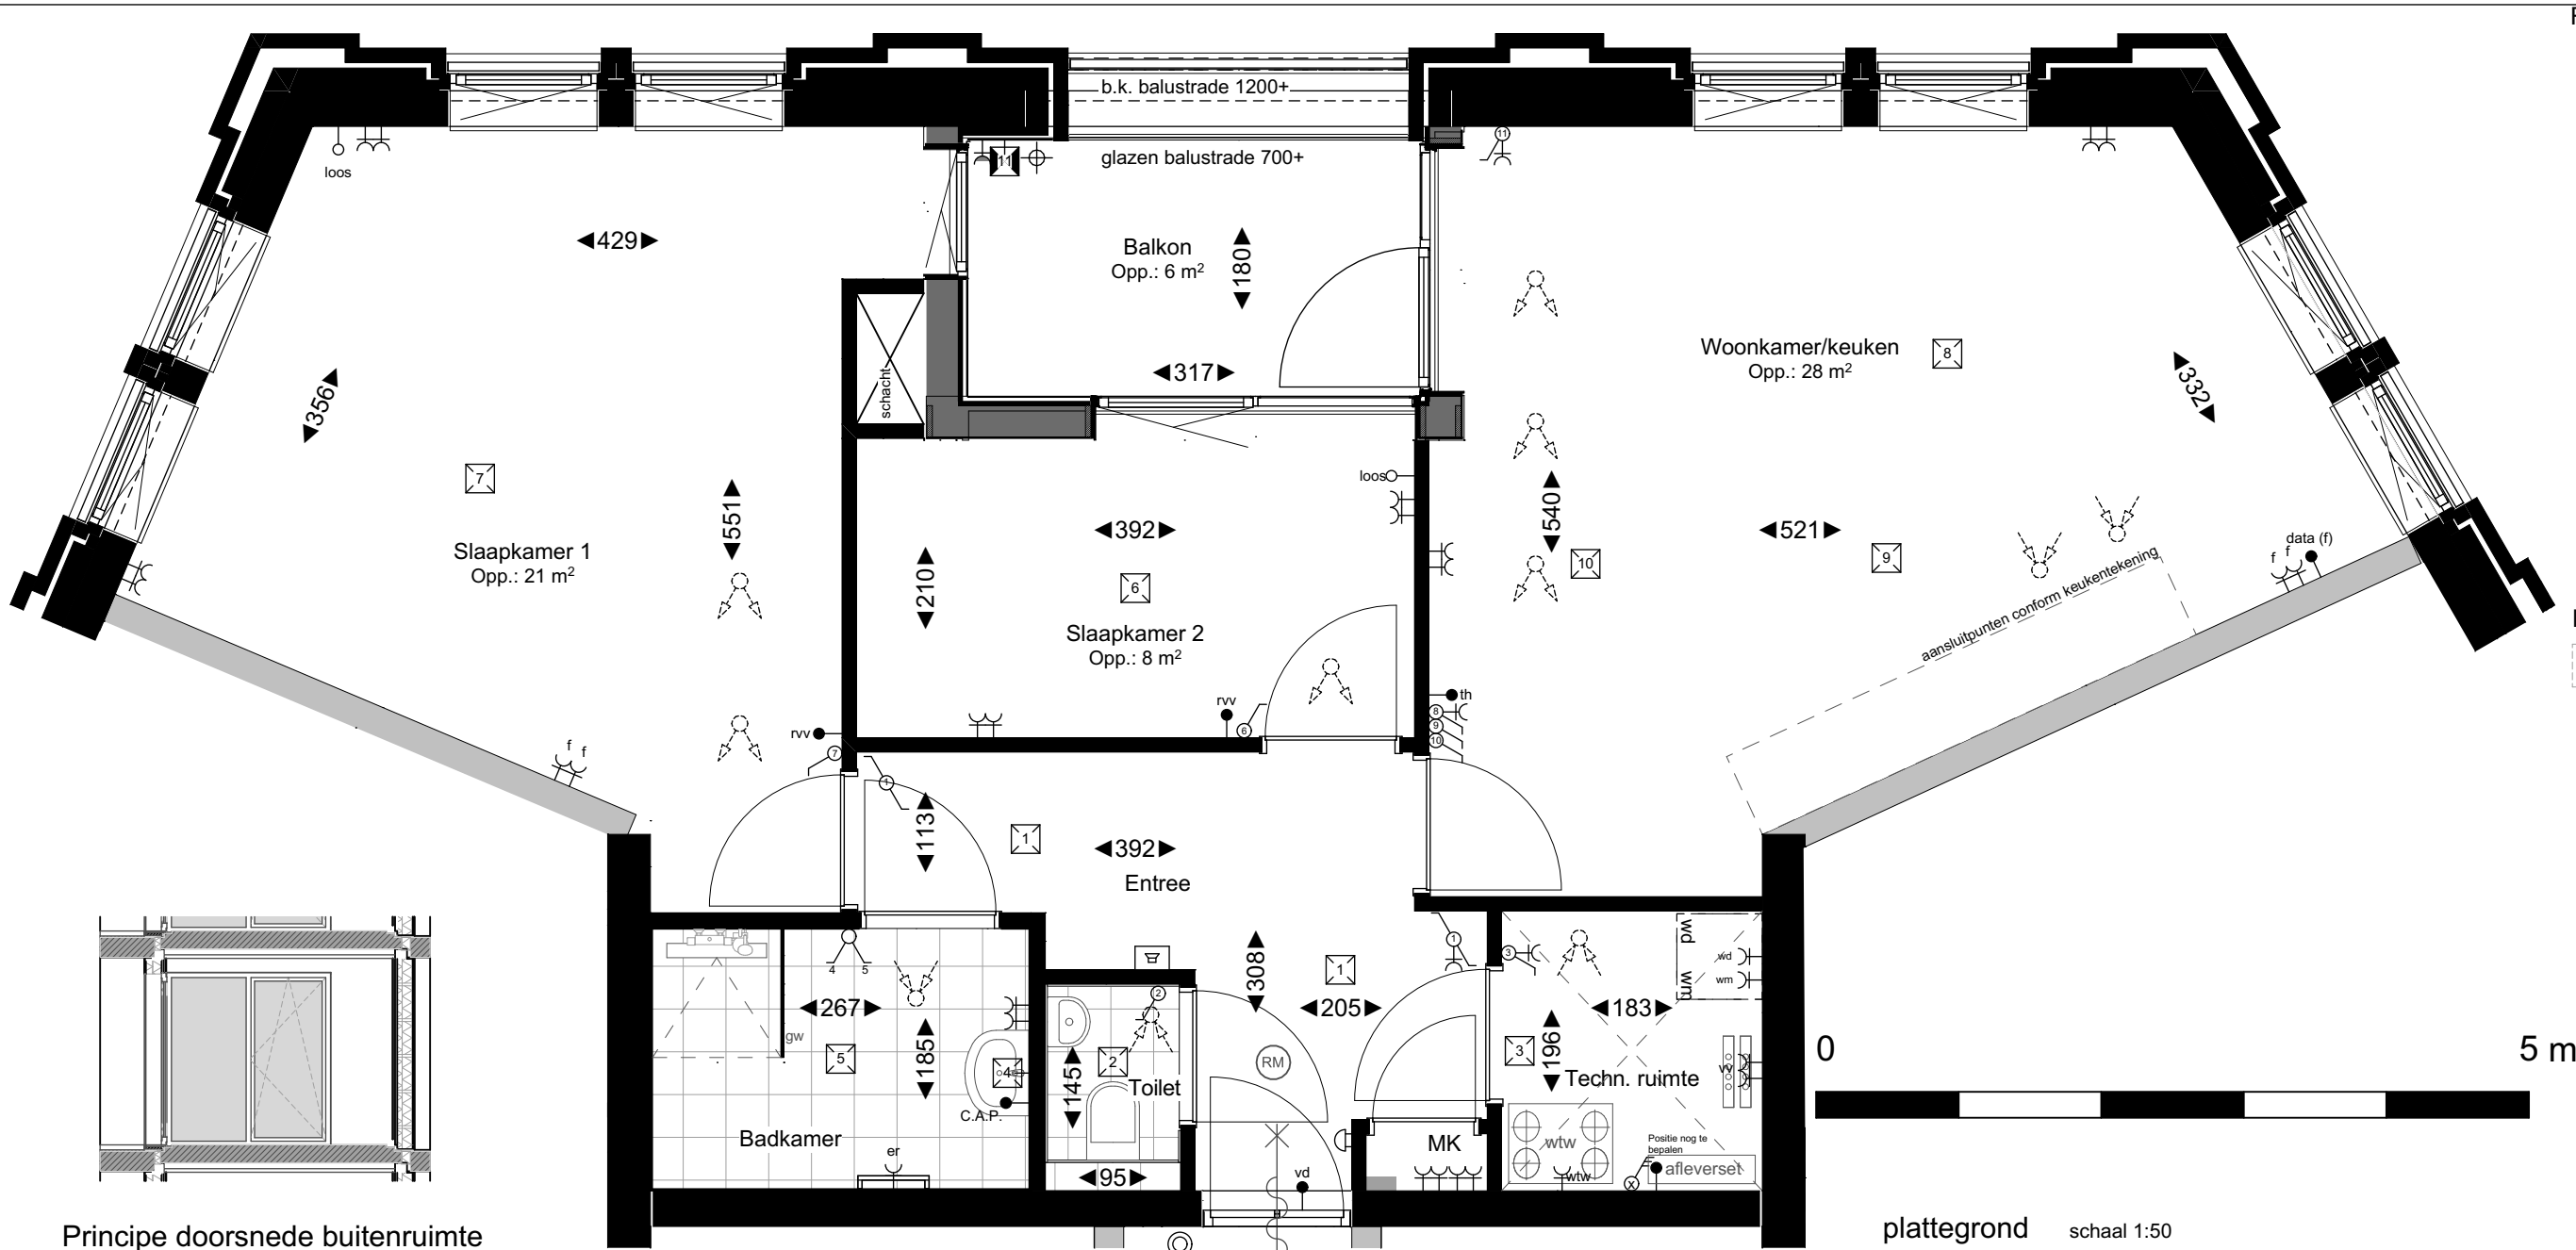


- ### Renvooi elektra
- as afleverset
  - rv aansluitpunt regelaar vloerverwarming
  - l ledige leiding naar meterkast
  - data aansluitpunt data (bedraad)
  - th aansluitpunt thermostaat (bedraad)
  - C.A.P. centraal aardings punt
  - ~ wandcontactdoos enkel
  - ~ er elektrische radiator
  - ~ wsm wandcontactdoos wasmachine (aparte groep)
  - ~ wd wandcontactdoos wasdroger
  - ~ wtw wandcontactdoos warmteterugwinning (perilex)
  - ~ wv wandcontactdoos 2-voudig
  - ~ wv wandcontactdoos dubbel vloerverdeler
  - ~ wv werkcontactdoos 3-polig
  - ~ beldrukker
  - ~ binnentoestel intercom
  - ~ lichtpunt plafond
  - ~ lichtpunt buiten (afgemonteerd)
  - ~ lichtpunt wand
  - ~ licht- en krachtverdeler
  - ~ schakelaar enkel
  - ~ schakelaar wissel
  - ~ schakelaar serie
  - ~ schel
  - ~ vd voeding vrijloopeurdranger


- ### Renvooi symbolen
- wm opstelplaats wasmachine / wasdroger
  - wd opstelplaats wasmachine / wasdroger
  - 3333 verdeler vloerverwarming / idem centrale verwarming
  - afleverset afleverset
  - wtw mechanische ventilatie unit voorzien van warmteterugwinning
  - RM ruimte voorzien van rookmelder
  - elektrische- / handdoekradiator
  - toe- en afvoerpunten mechanische ventilatie
  - 30 minuten brandwerend, tweezijdig
  - 30 minuten brandwerende, zelfsluitende deur, tweezijdig (vzv vrijloopeurdranger)
  - gw glazen douchewand
  - hemelwater afvoer (positie indicatief)
  - ms-wand
  - hsb-wand
  - \* kozijn zonder bovenlicht
  - f firebox (benodigd bij verwerking in ms-wand)
  - vloertegels conform afwerkstaat

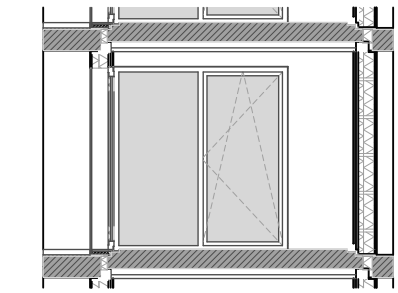


Principe doorsnede buitenruimte  
schaal 1:100

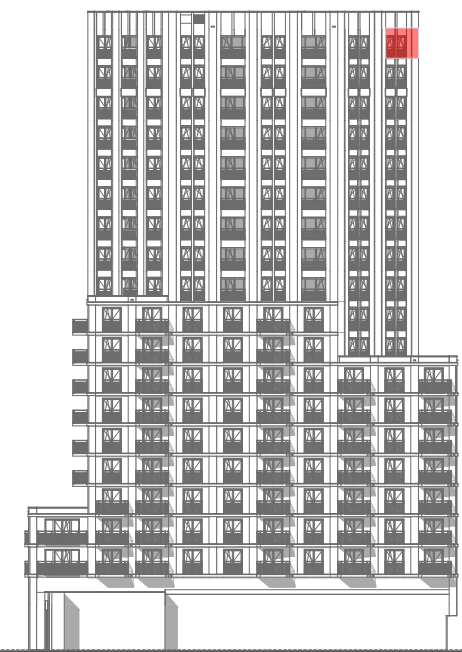


rechtergevel (west) schaal 1:750

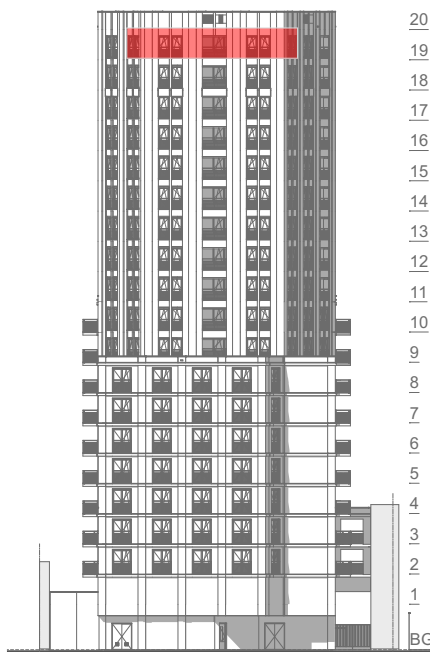

achtergevel (zuid) schaal 1:750

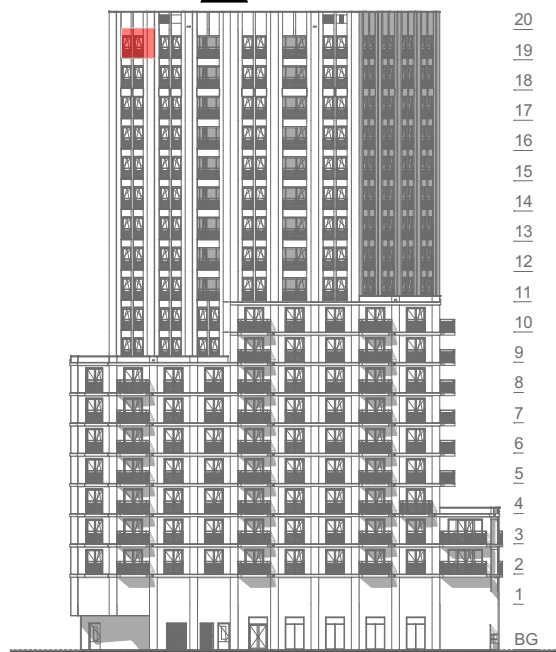

linkergevel (oost) schaal 1:750

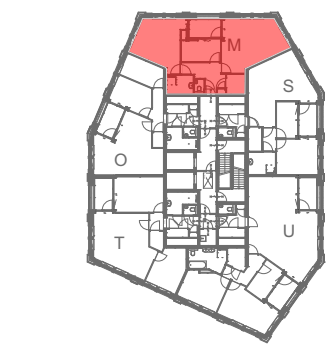


19e verdieping schaal 1:750

### Algemene opmerkingen

- Kleine wijzigingen voorbehouden
- Afmetingen betreffen circa maten en is aangegeven in centimeters
- Gehele elektrische installatie uitvoeren volgens geldende voorschriften
- Elektra-aansluitpunten, radiatoren, rookmelders en opstelling installaties zijn indicatief aangegeven
- Dakterastegel indeling indicatief
- Dikte tegelwerk buiten beschouwing gelaten voor afmetingen ruimte
- Badkamertegels indeling indicatief
- Positie toe- en afvoerpunten ventilatie indicatief
- Oppervlakte krijstreepmethode zijn onderdeel van de betreffende ruimte (niet aangeduid)

- E-voorzieningen in metal-stud wanden max. 1st 2-voudig wandcontactdoos per 5 m², wandoppervlakte en min. 600 verspringend t.o.v. voorziening in naastgelegen woning. Bij keukenopstelling aan deze wand zullen voorzieningen als opbouw worden uitgevoerd.
- Vloerverwarmingsverdelers: afhankelijk van de grootte van het appartement worden er 1 of meerdere vloerverwarmingsverdelers geplaatst in het appartement op een nader te bepalen positie.
- De weergegeven installaties zijn indicatief, installaties kunnen op advies en/of n.a.v. wet- en regelgeving afwijken als gevolg van nadere technische uitwerking

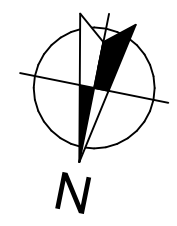

**Bouwnummer 19.127**

**Type M**

**Huisnummer 20-127**

| WERKNUMMER               | DATUM      |
|--------------------------|------------|
| 20014 BL                 | 18-02-2025 |
| VK-19.127                |            |
| type M                   |            |
| SCHAAL                   |            |
| 1:750, 1:50, 1:25, 1:100 |            |