


ZUID

Heuvelstraat-zijde

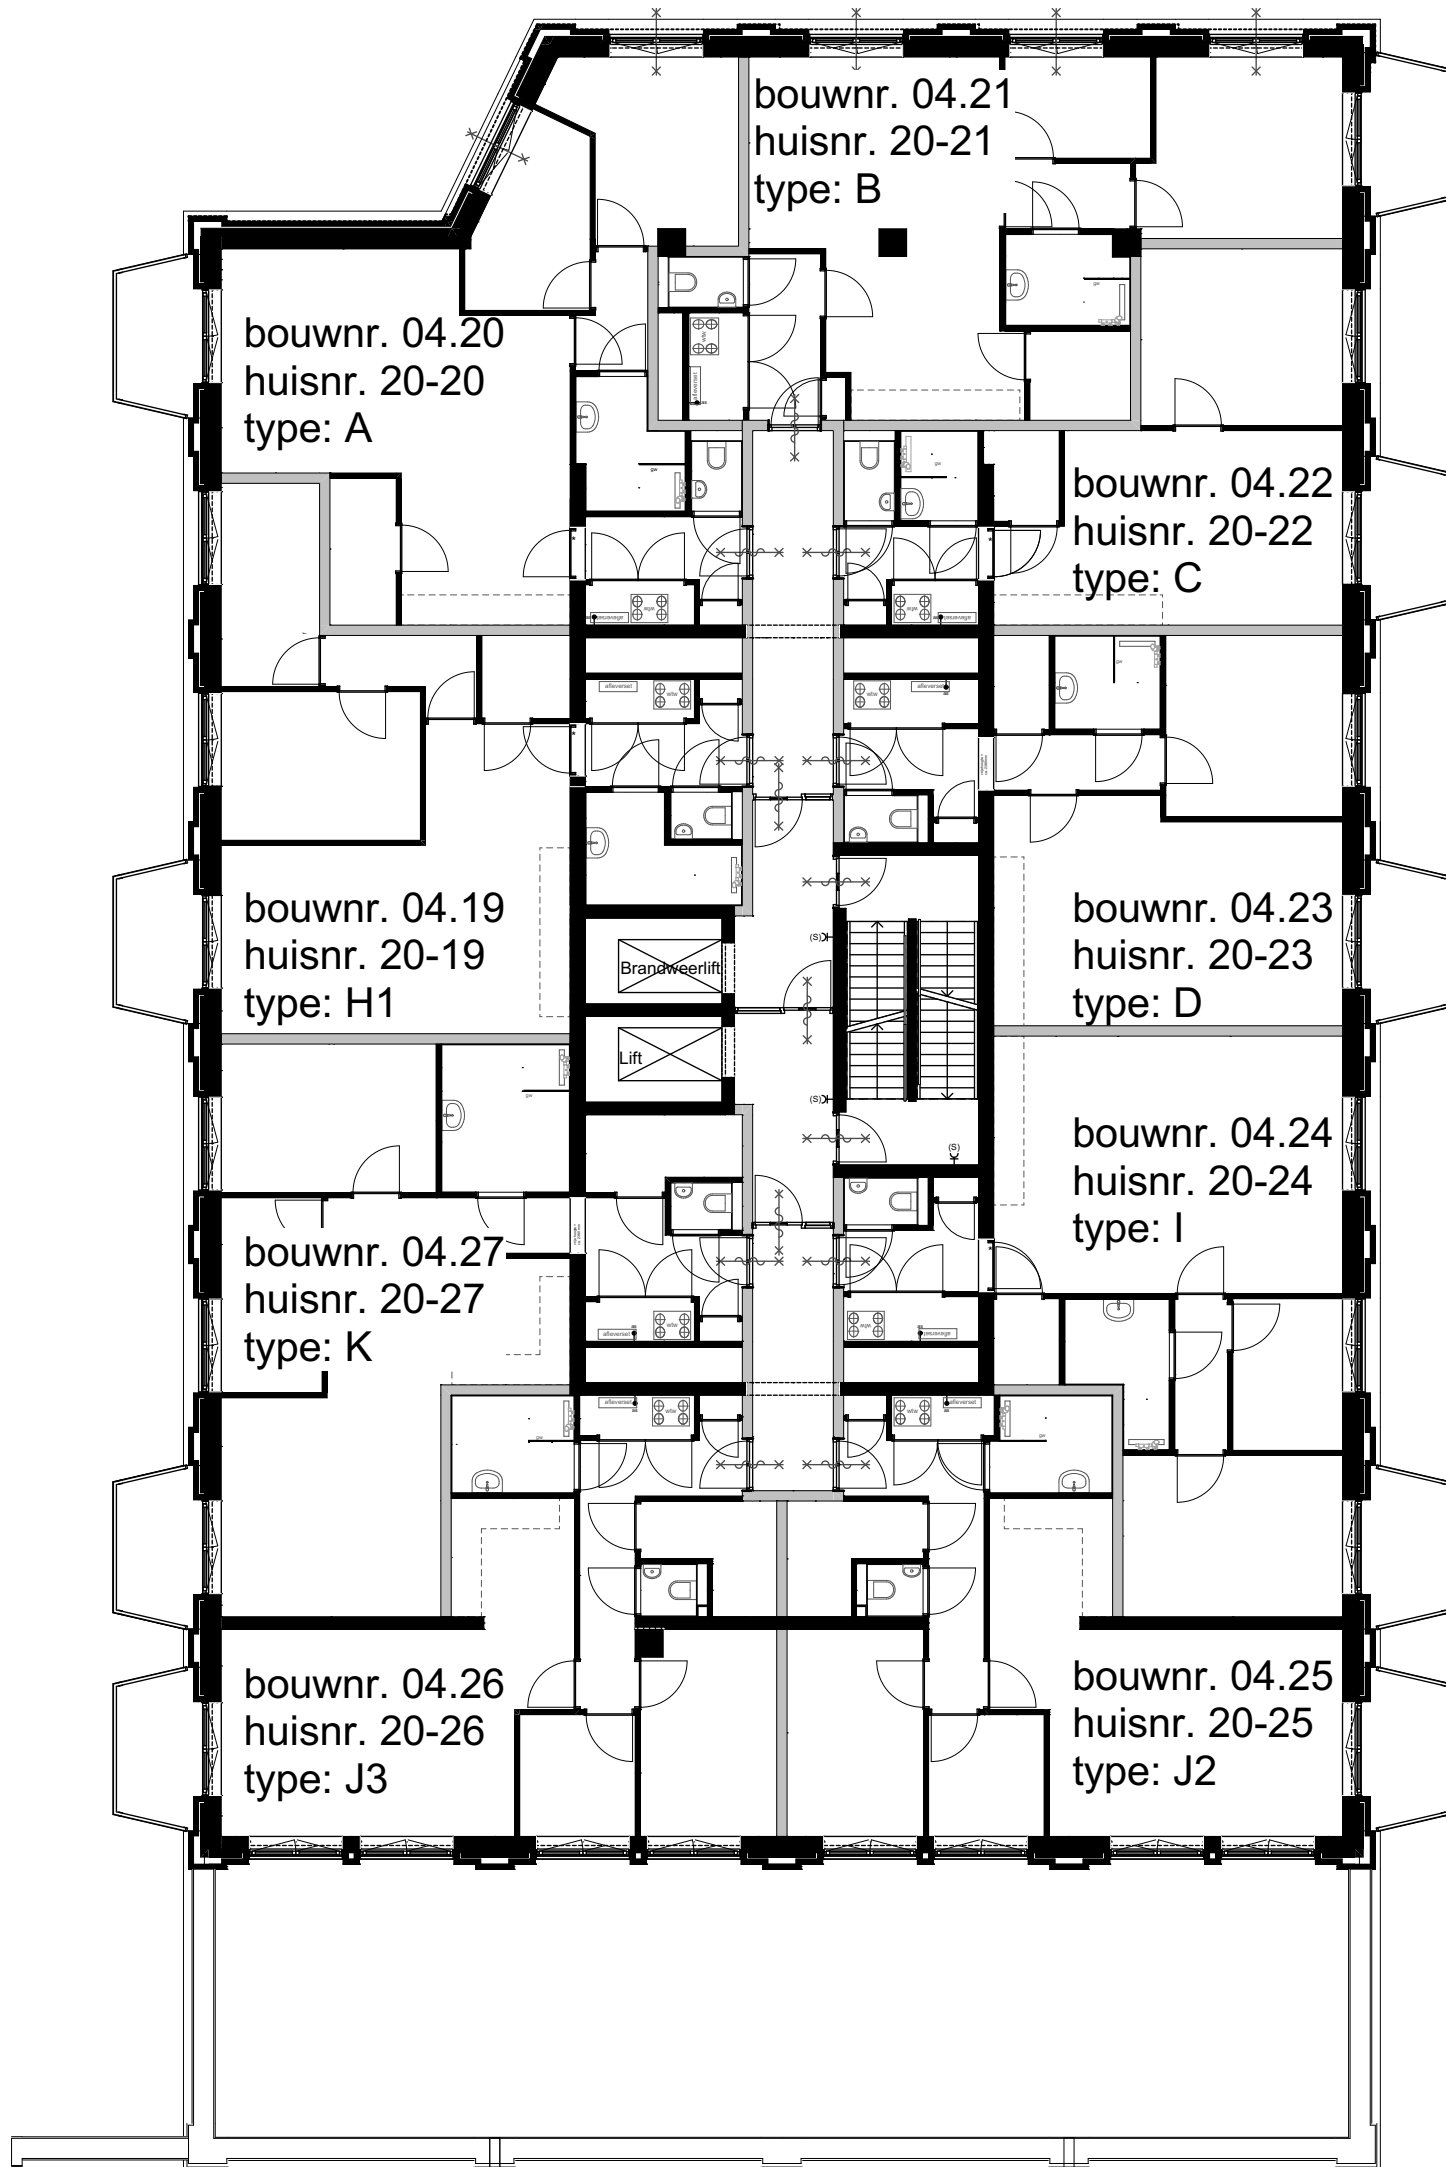

OOST
Heuvel-zijde


WEST
Frederikstraat-zijde

NOORD

Pieter Vreedeplein-zijde

Renvooi elektra

—K(s) wandcontactdoos enkel (schoonmaakdoeleinden)

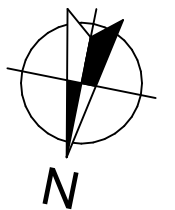

VICTORIA
URBAN LIVING TILBURG



4e verdieping

WERKNUMMER

20014

BLAD

A3

SCHAAL

1:150, 1:50

DATUM

06-01-2025