

ZUID
Heuvelstraat-zijde



OOST
Heuvel-zijde

WEST
Frederikstraat-zijde

NOORD
Pieter Vreedepuin-zijde

Renvooi elektra

- ⌞(s) wandcontactdoos enkel (schoonmaakdoeleinden)
- ⌞b wandcontactdoos enkel boiler
- ⌞ lichtpunt wand binnen, opbouw incl. bewegingssensor

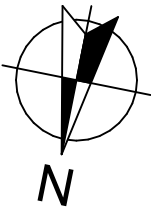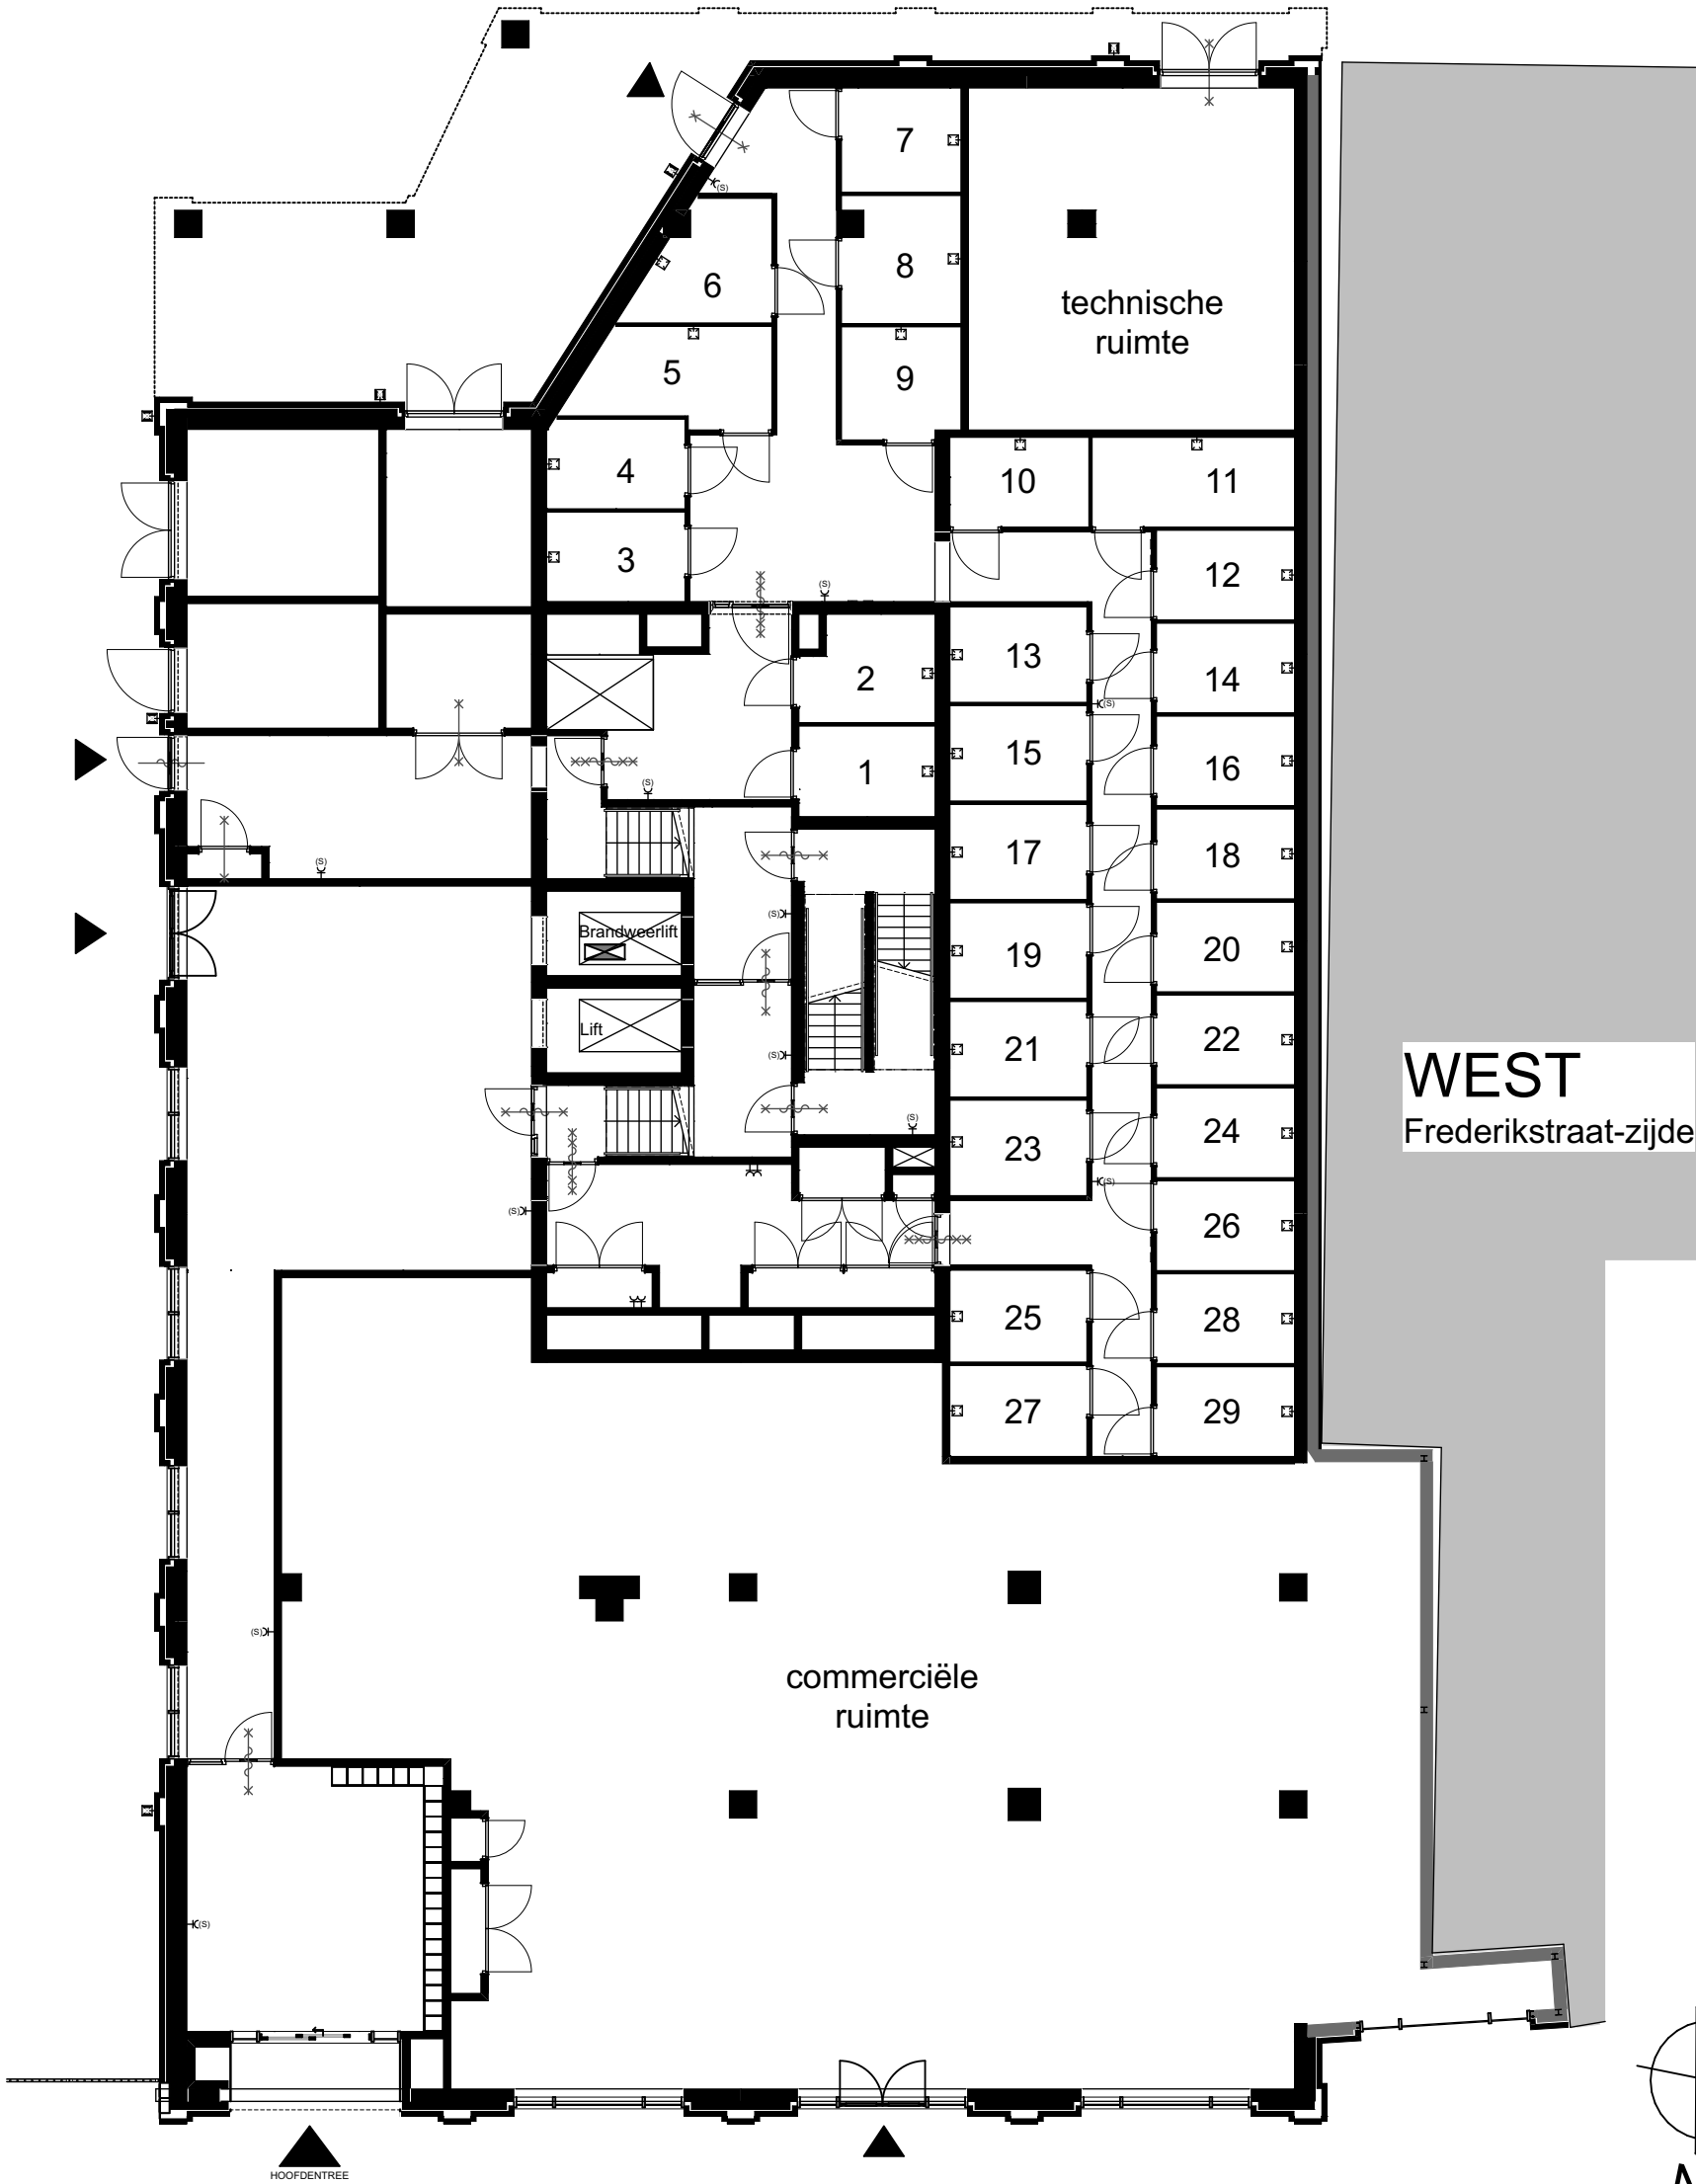

VICTORIA
URBAN LIVING TILBURG



begane grond

WERKNUMMER
20014
BLAD
A3
SCHAAAL
1:150, 1:50

DATUM
06-01-2025