

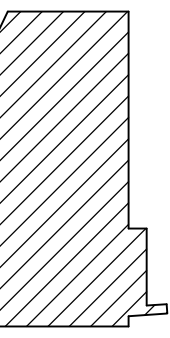



Schaal 1 : 200
= Gemeenschappelijk
Tekening bestaat uit 2 bladen
Blad 1

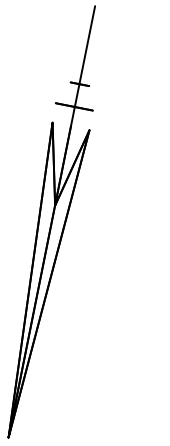


Situatie 1 : 1000 Tilburg M

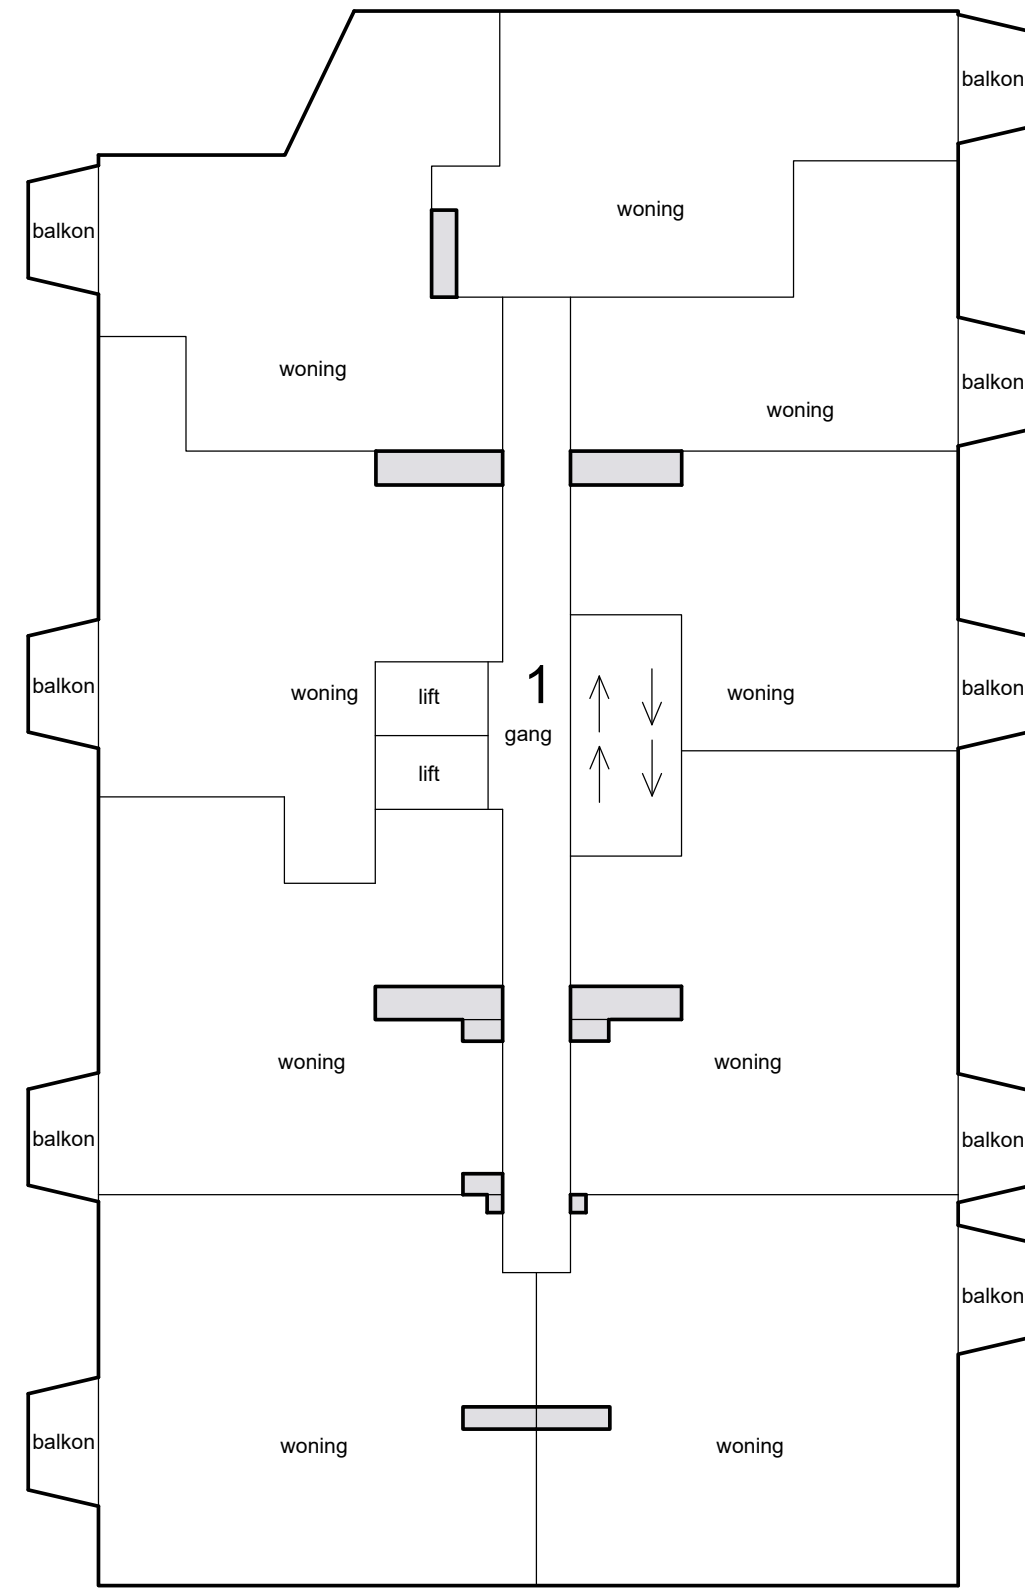


2e etage

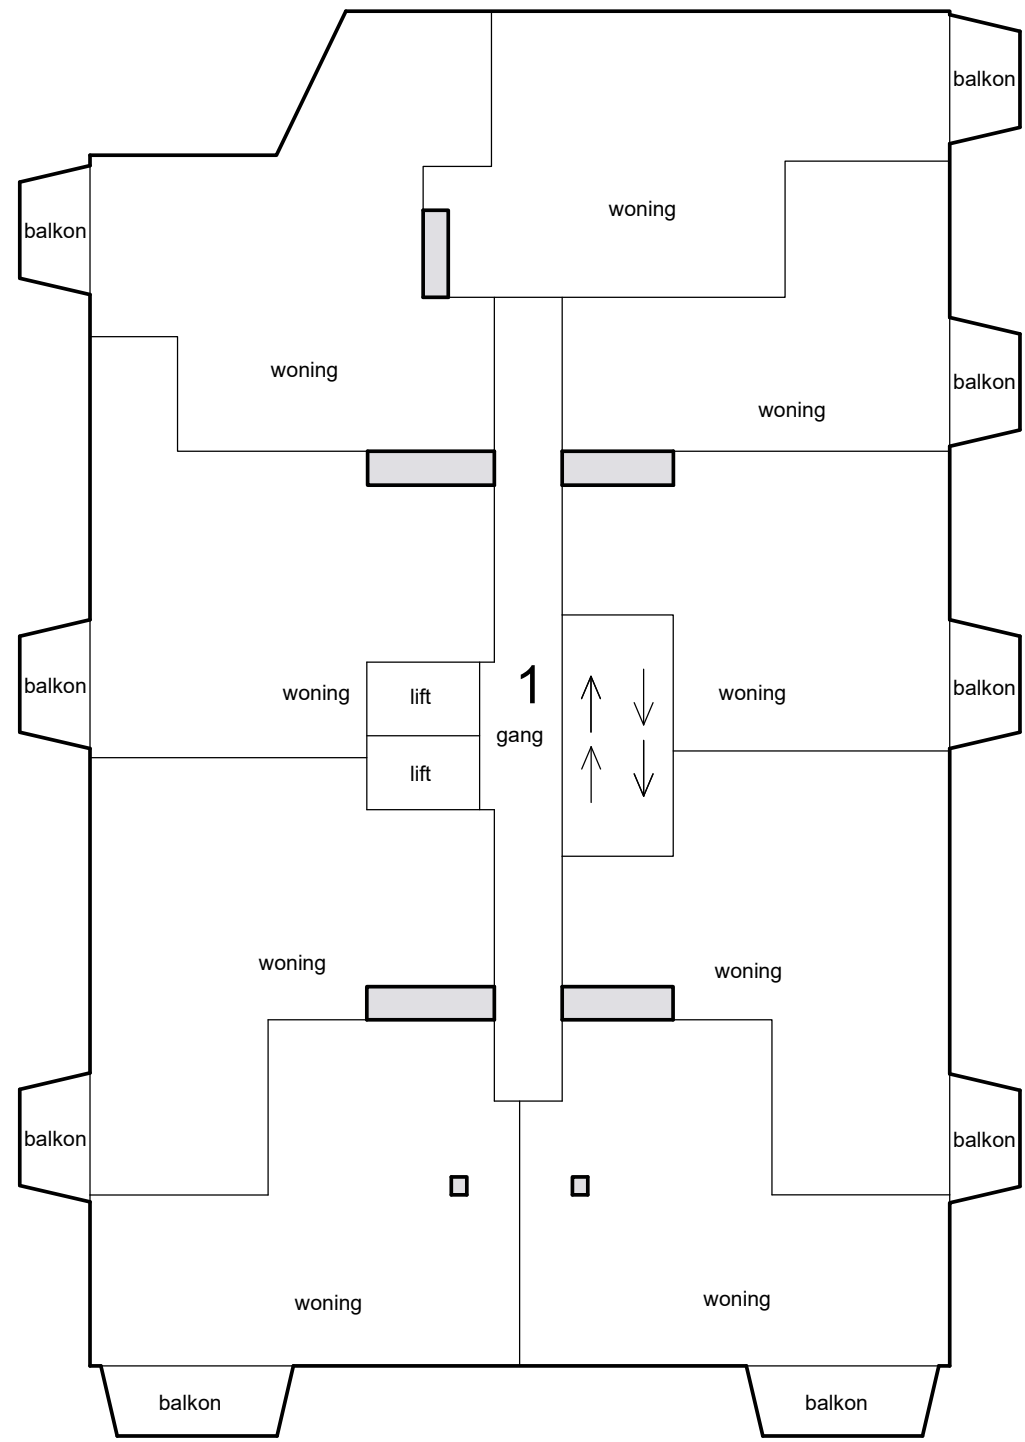


5e etage

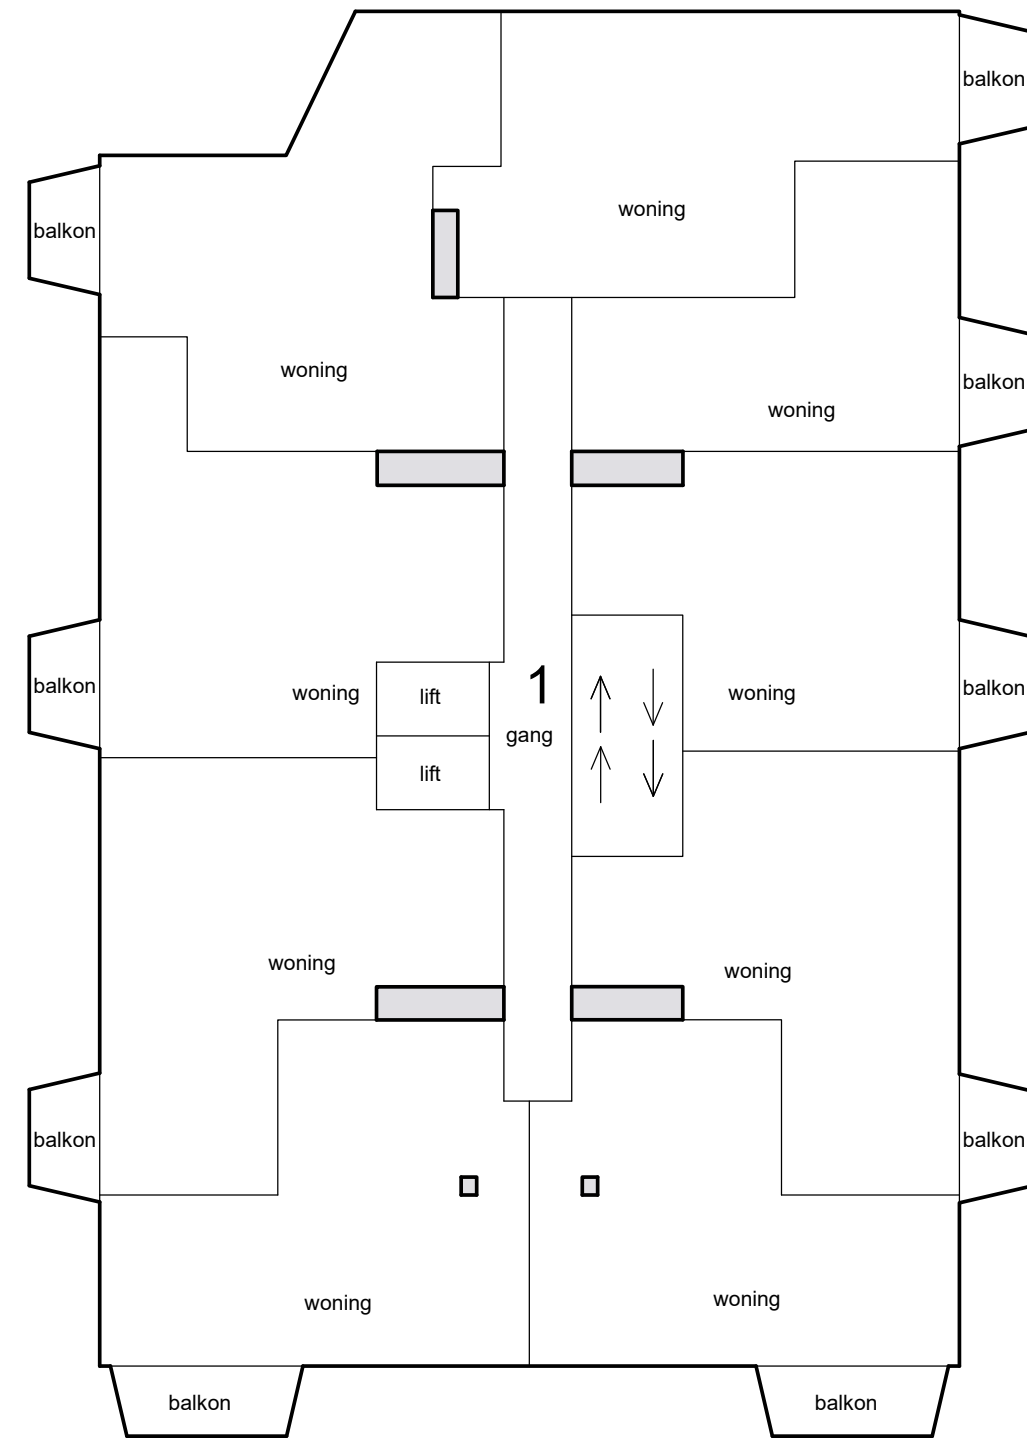


8e etage

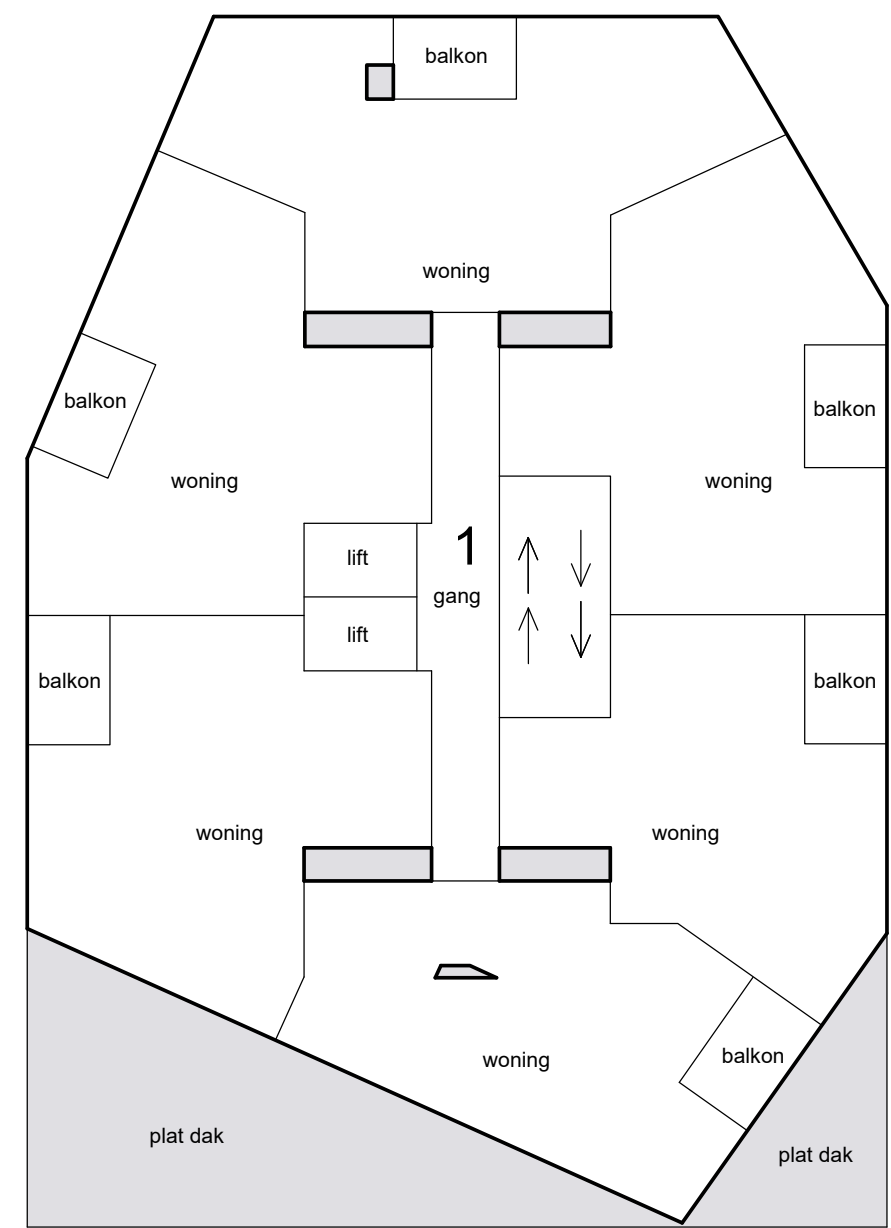


11e etage

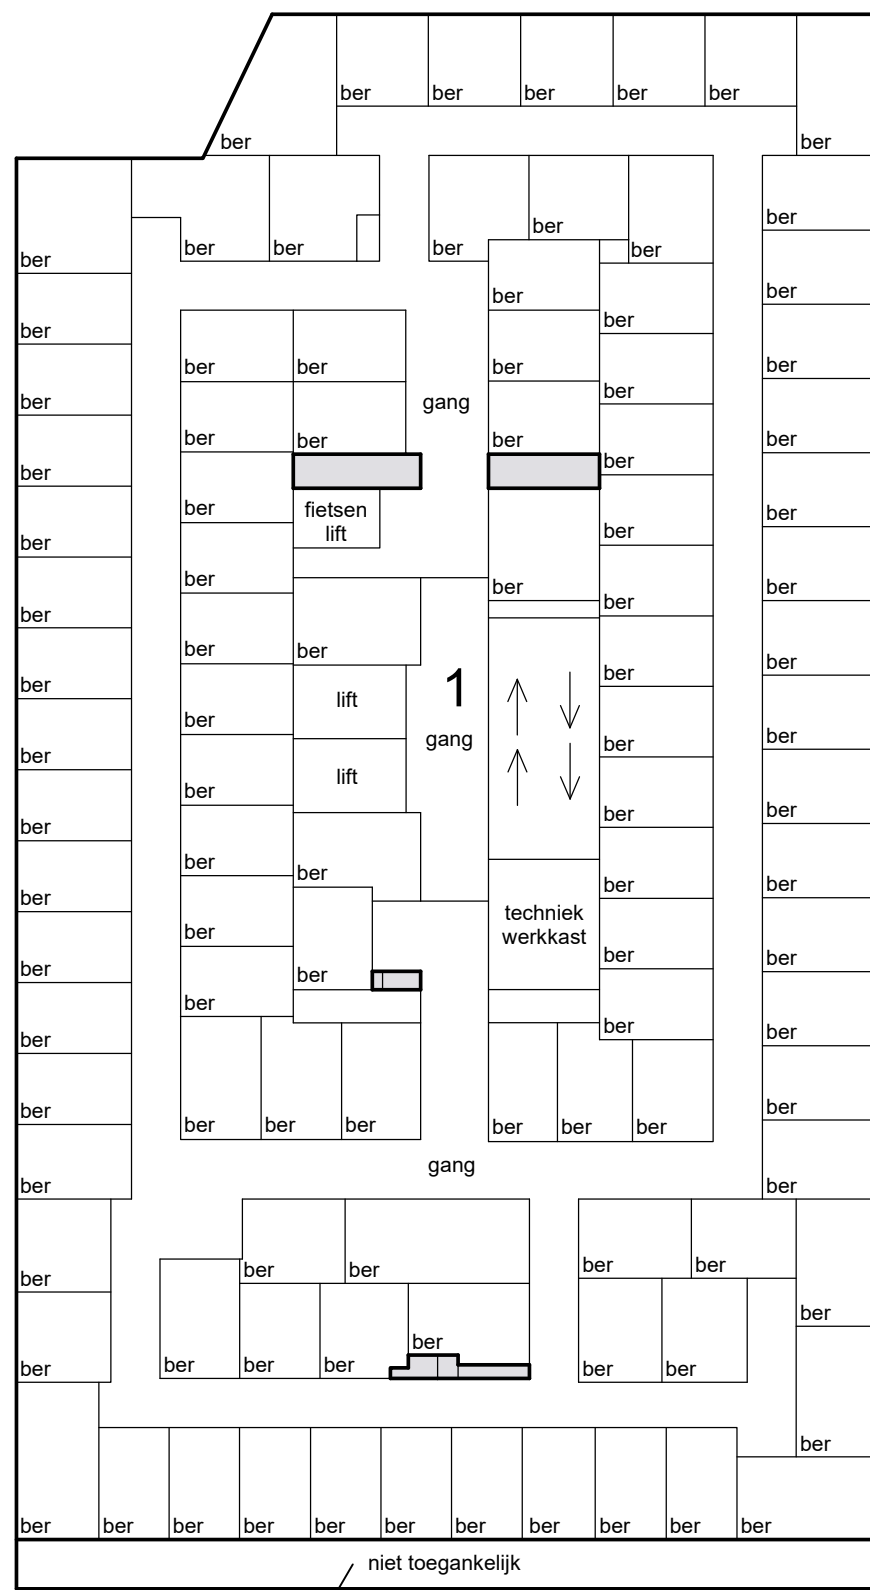


1e etage

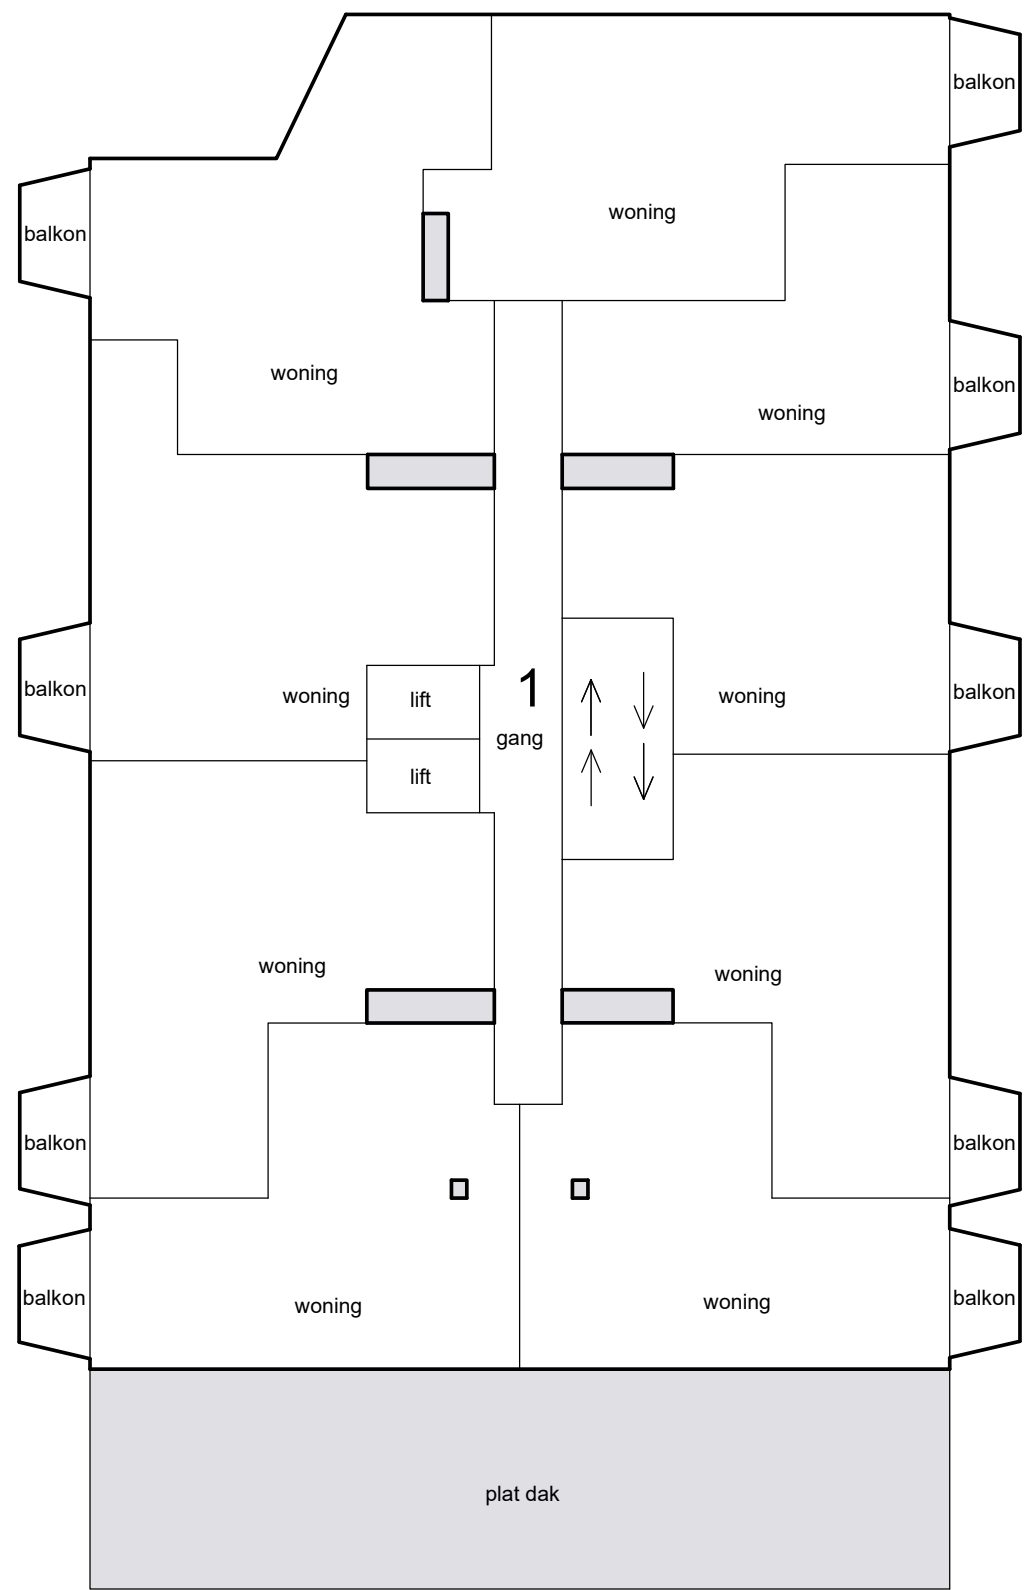


4e etage

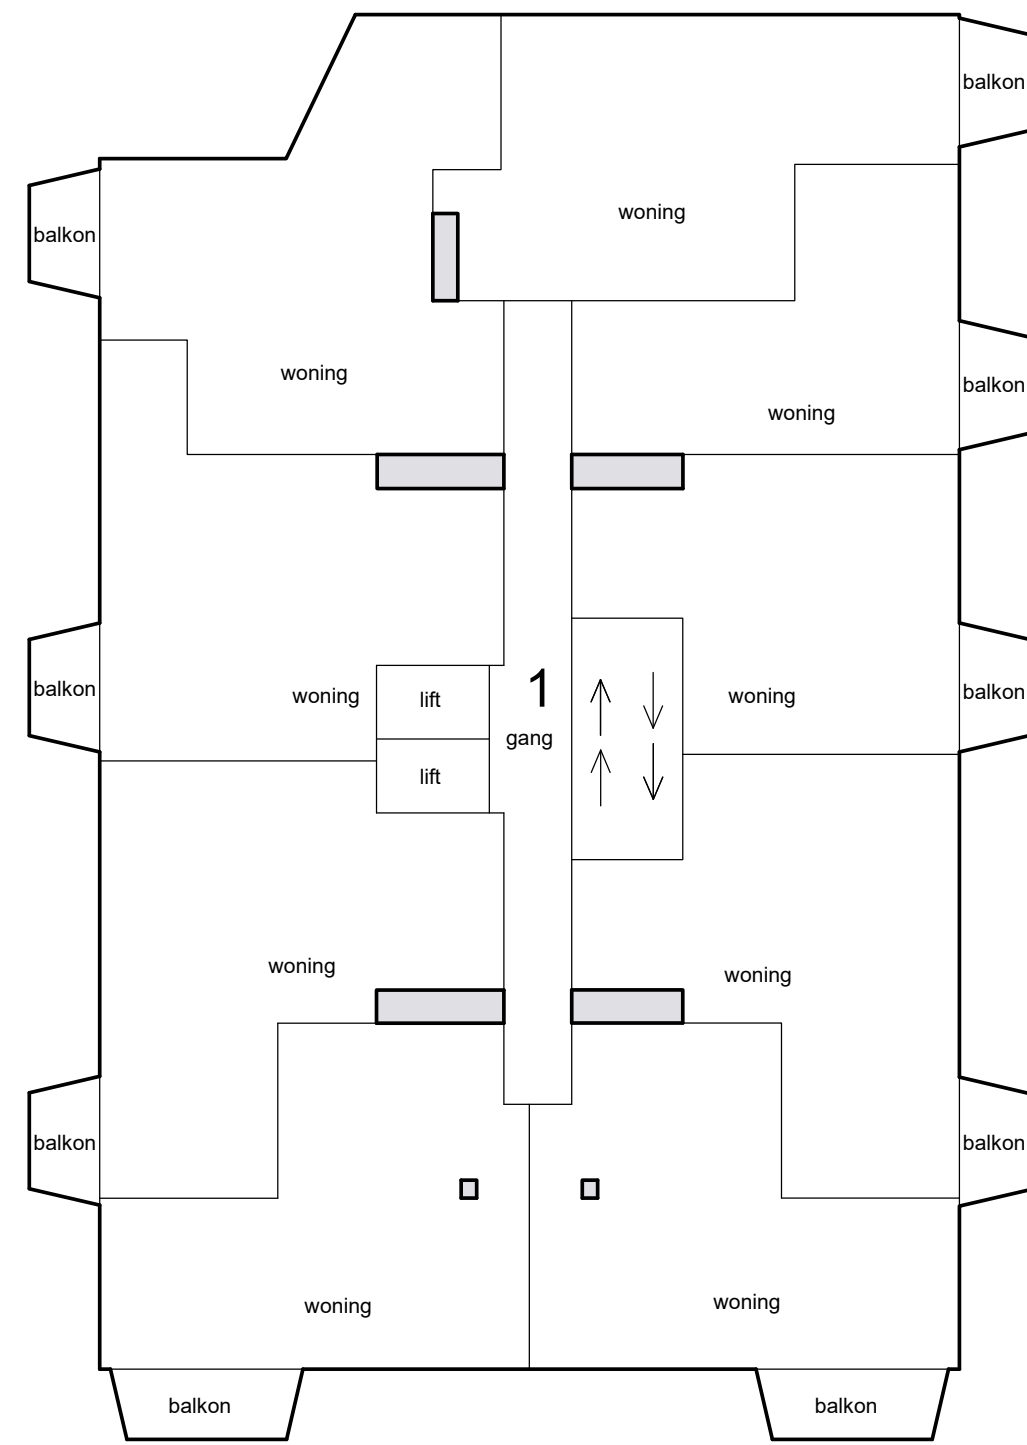


7e etage

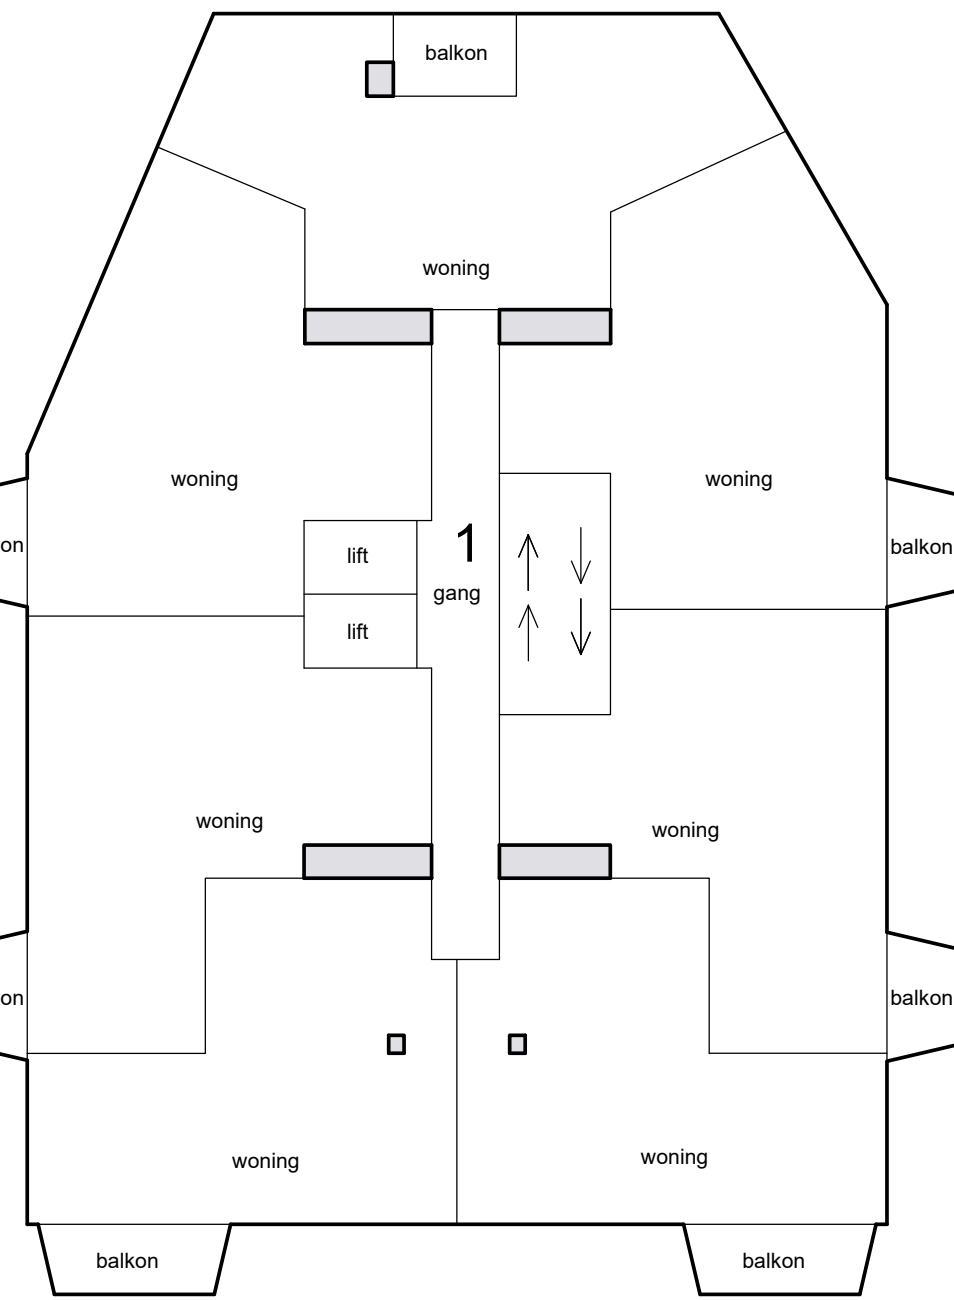


10e etage

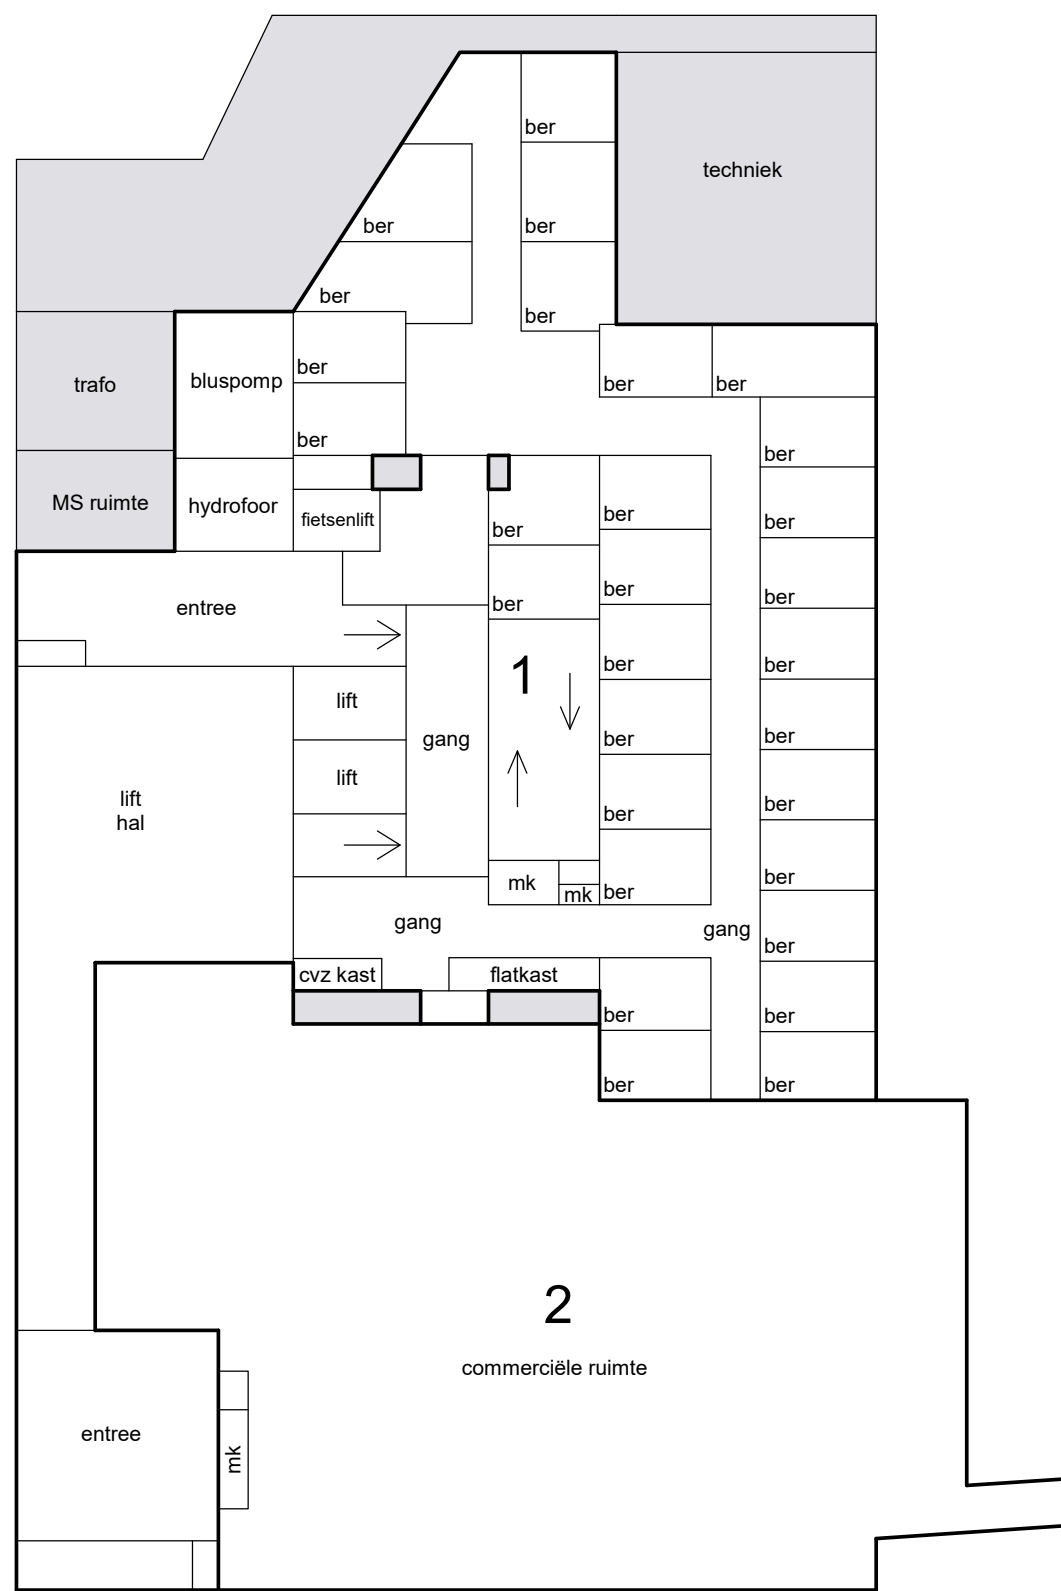


begane grond

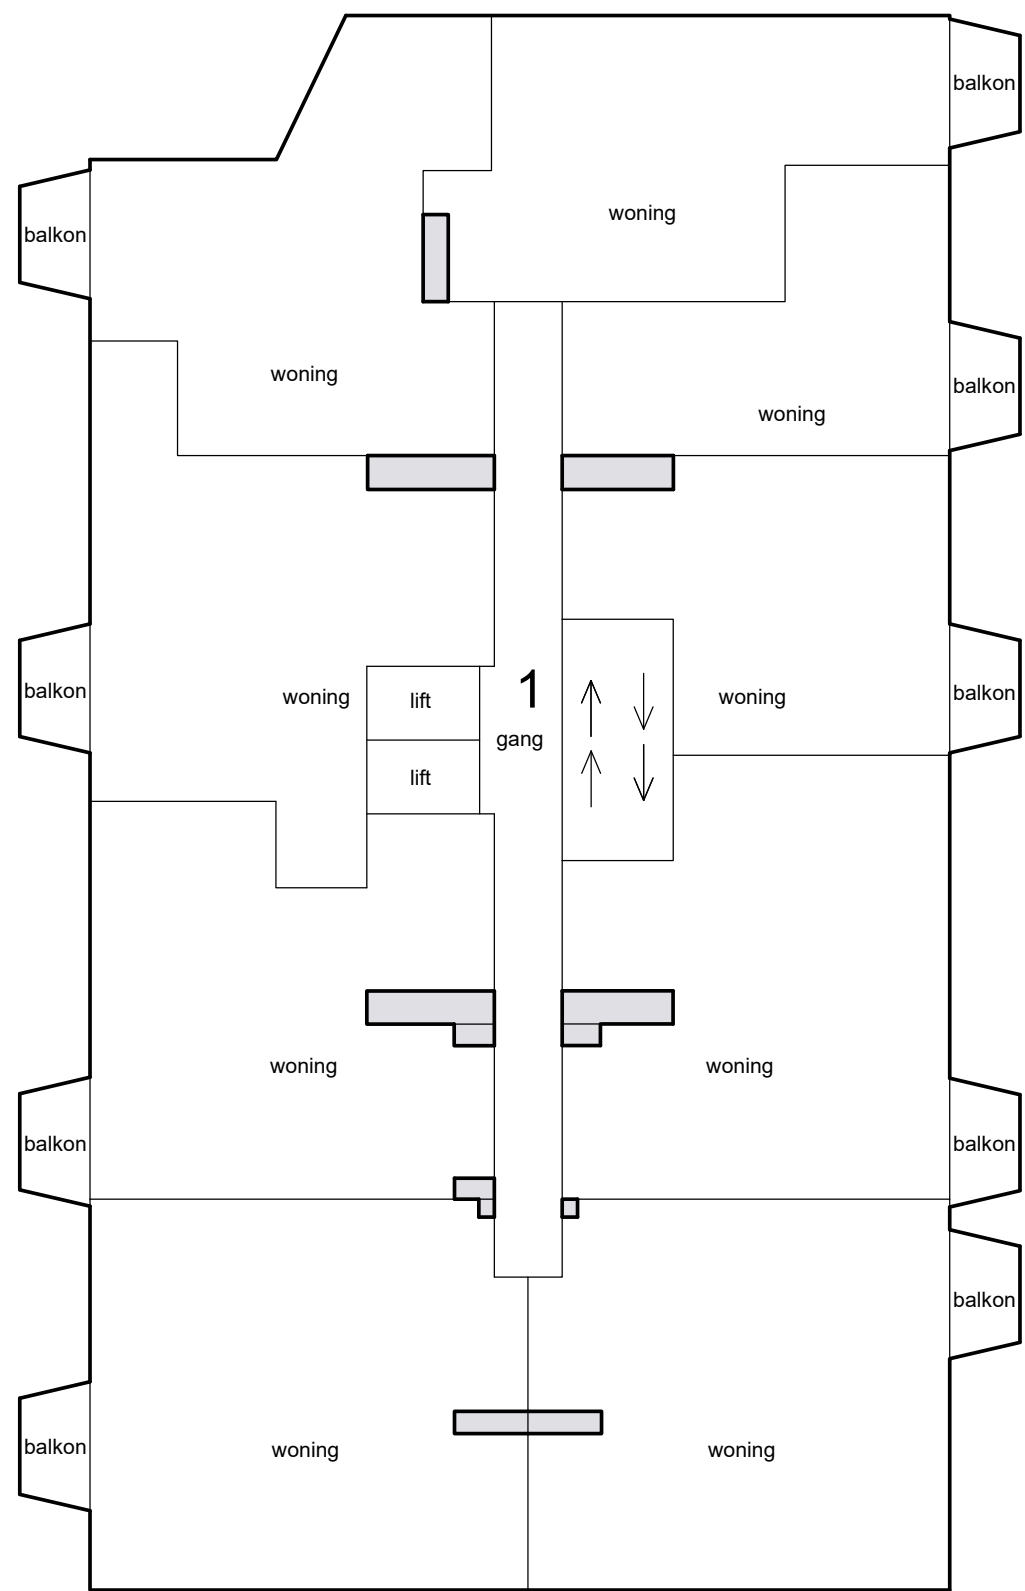

3e etage

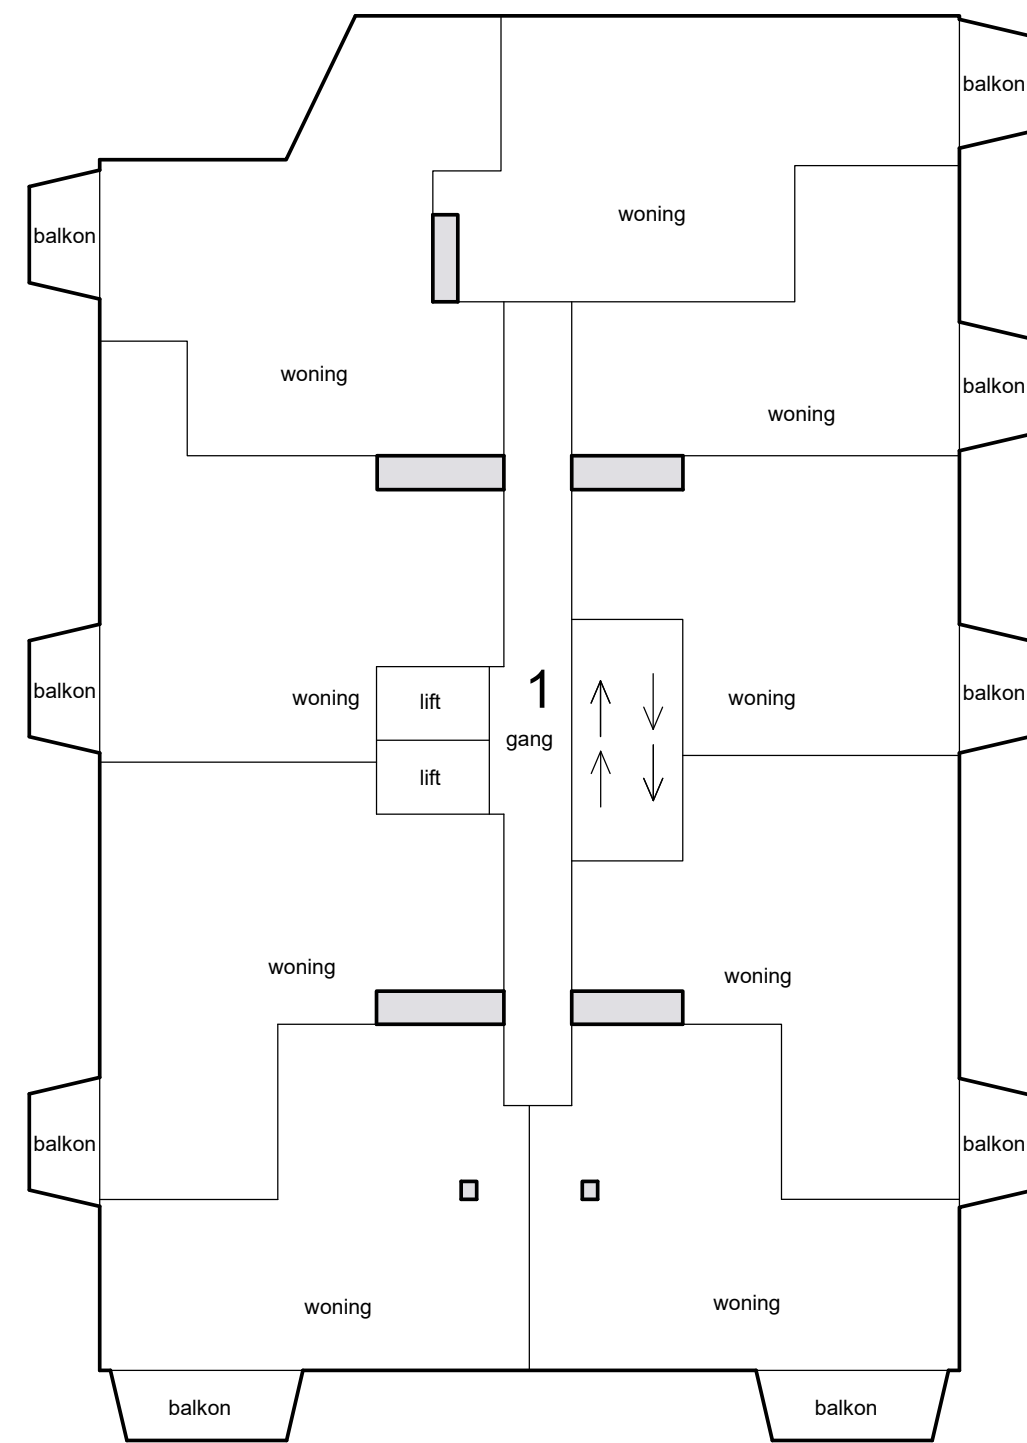


6e etage

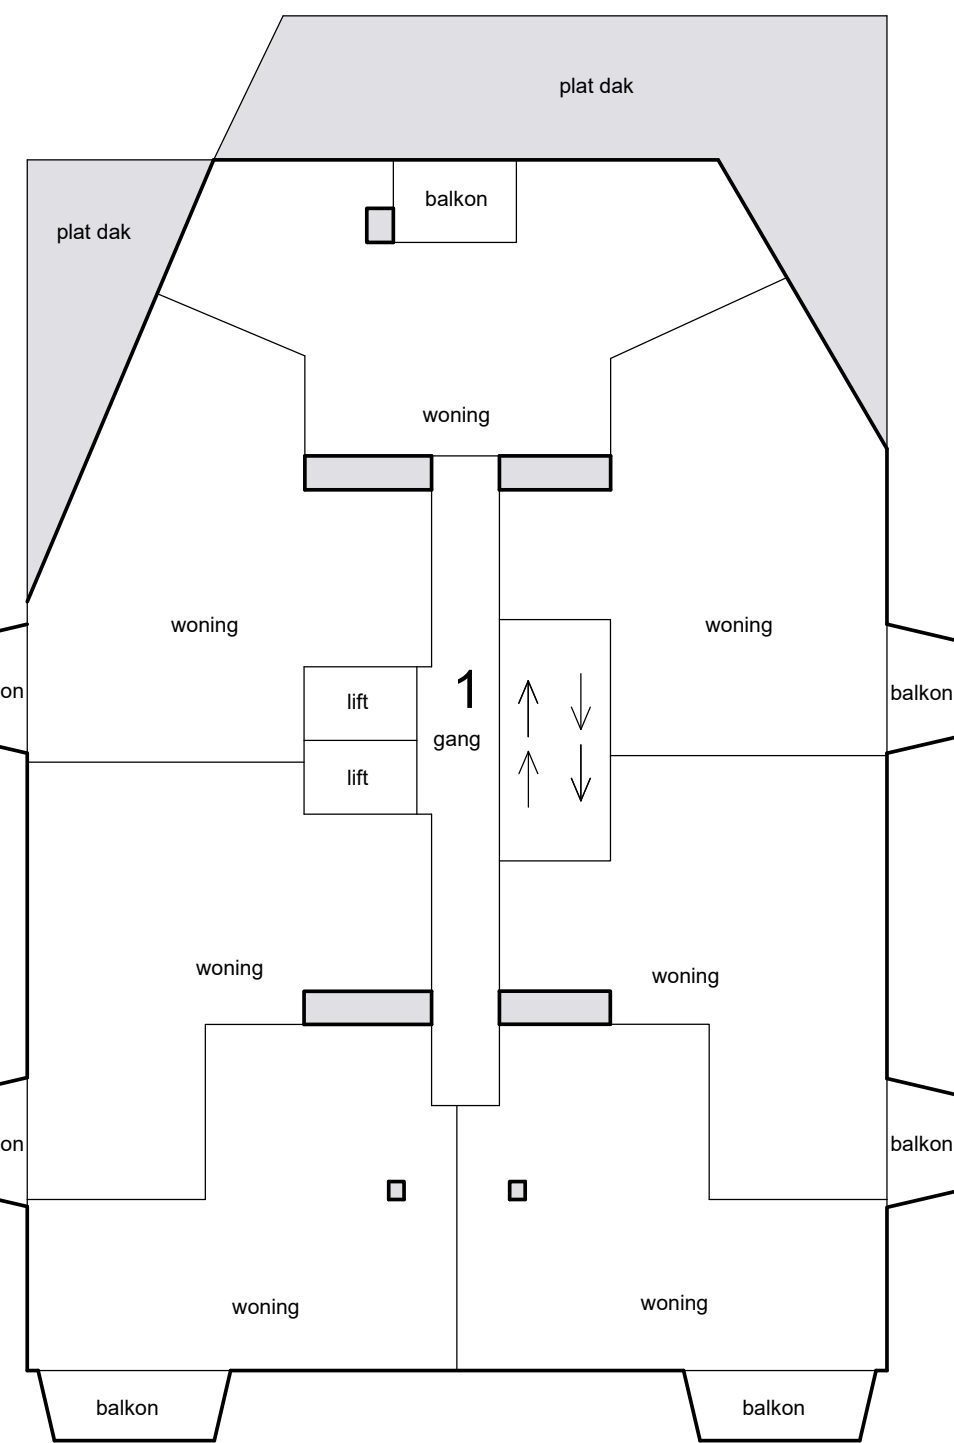


9e etage

0m 5m 10m


Schaal 1 : 200
= Gemeenschappelijk
Tekening bestaat uit 2 bladen
Blad 2

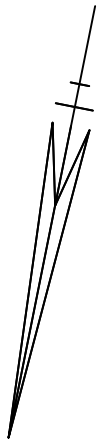


0m 5m 10m

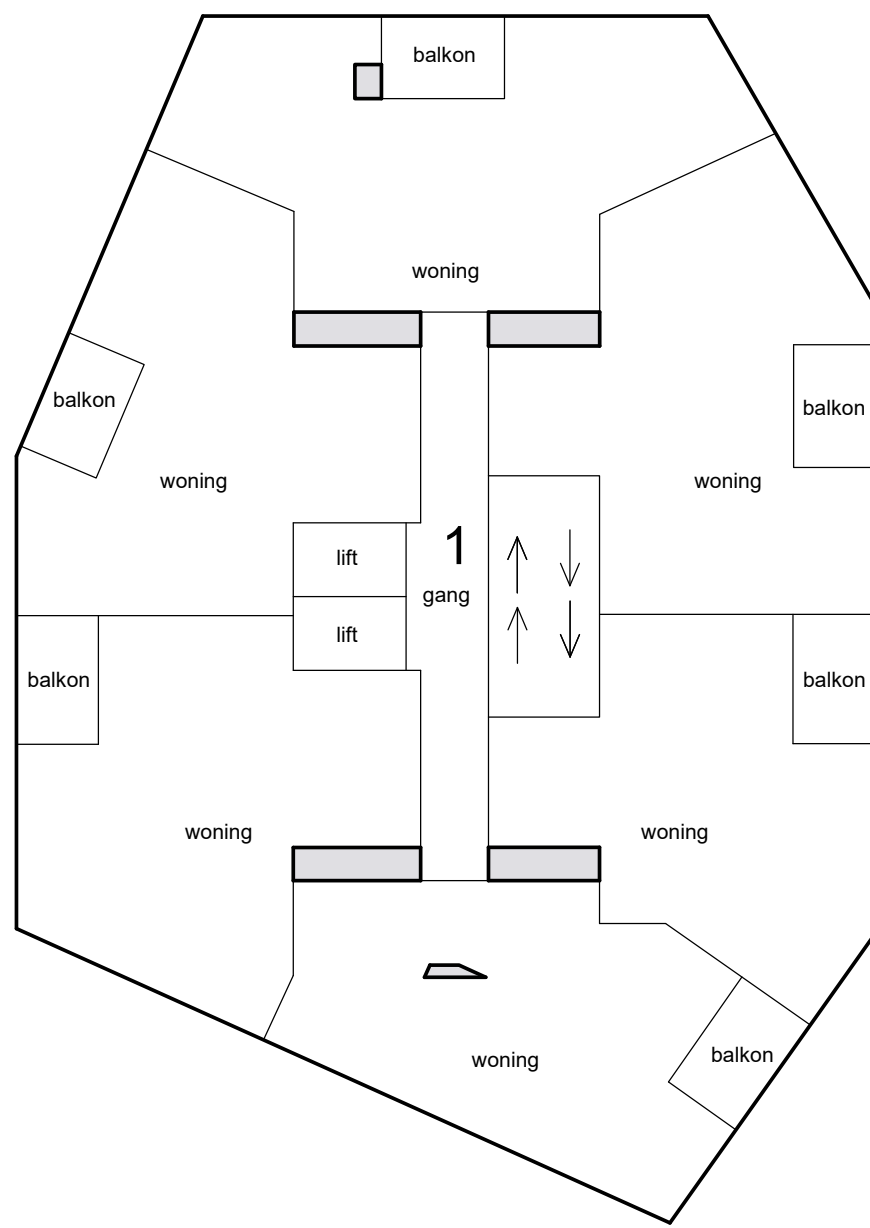


14e etage

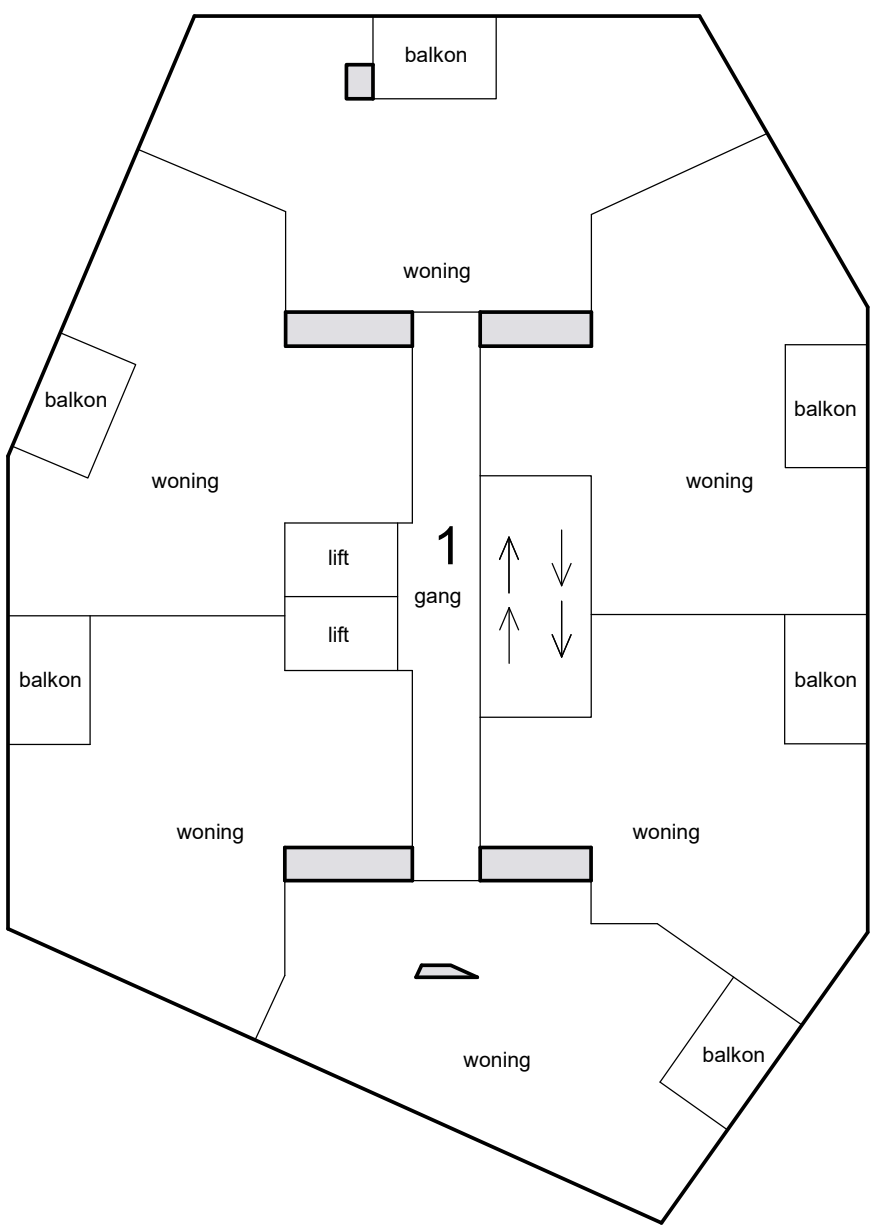


17e etage

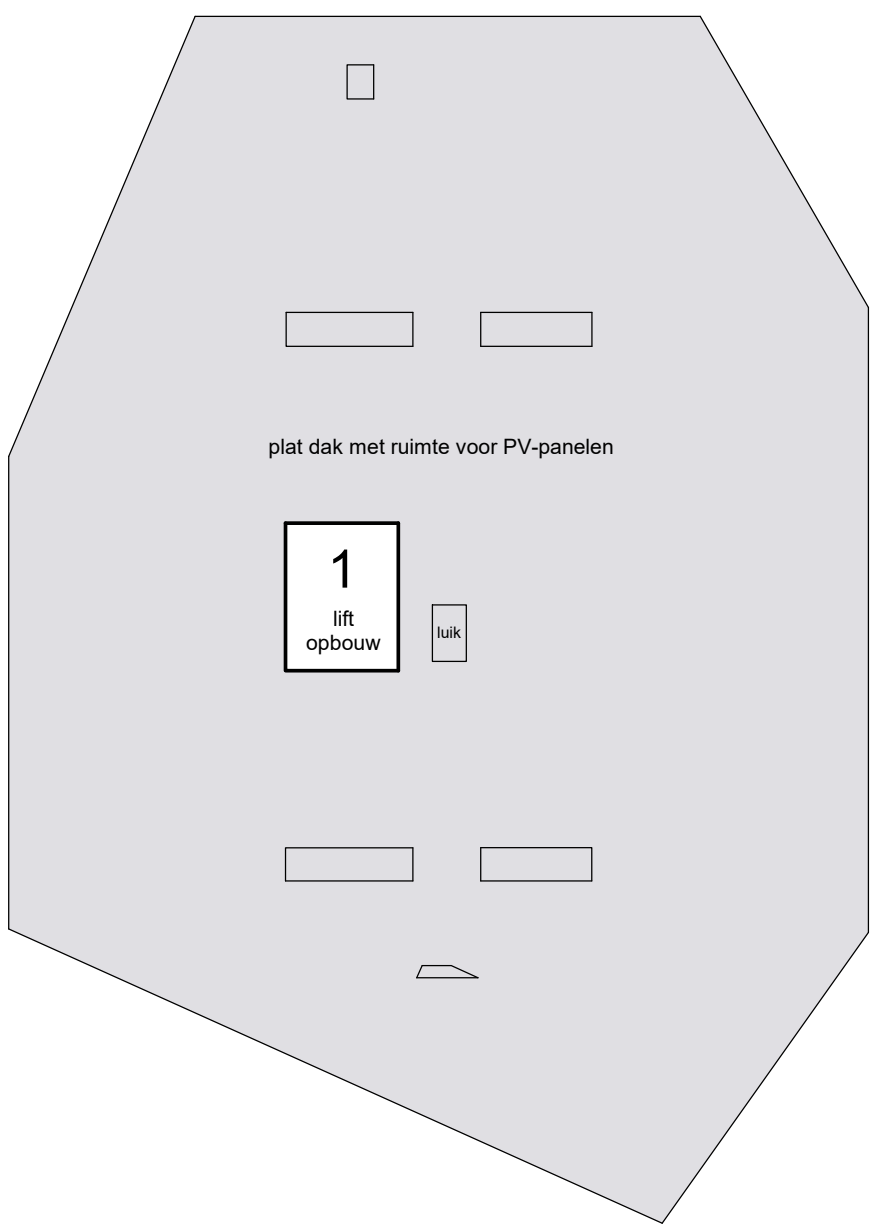


dak

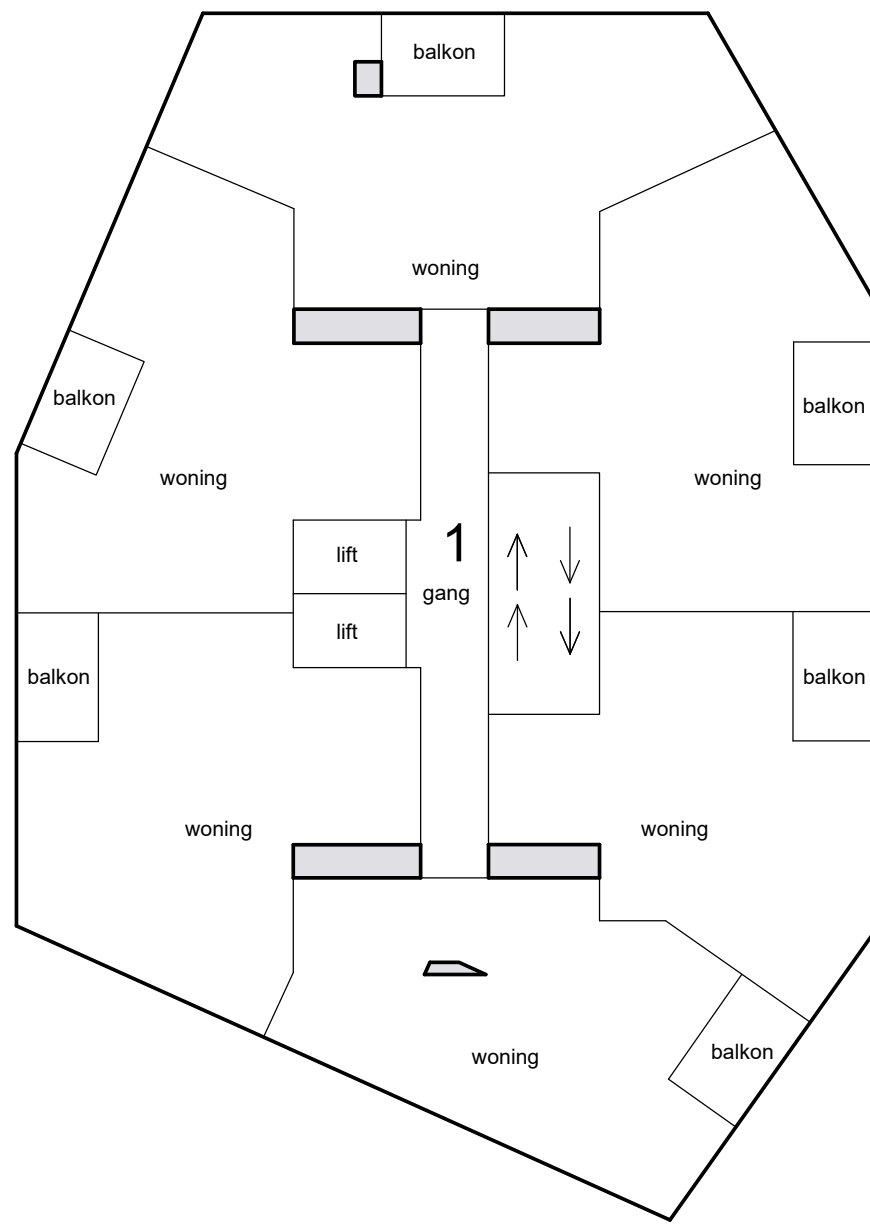


13e etage

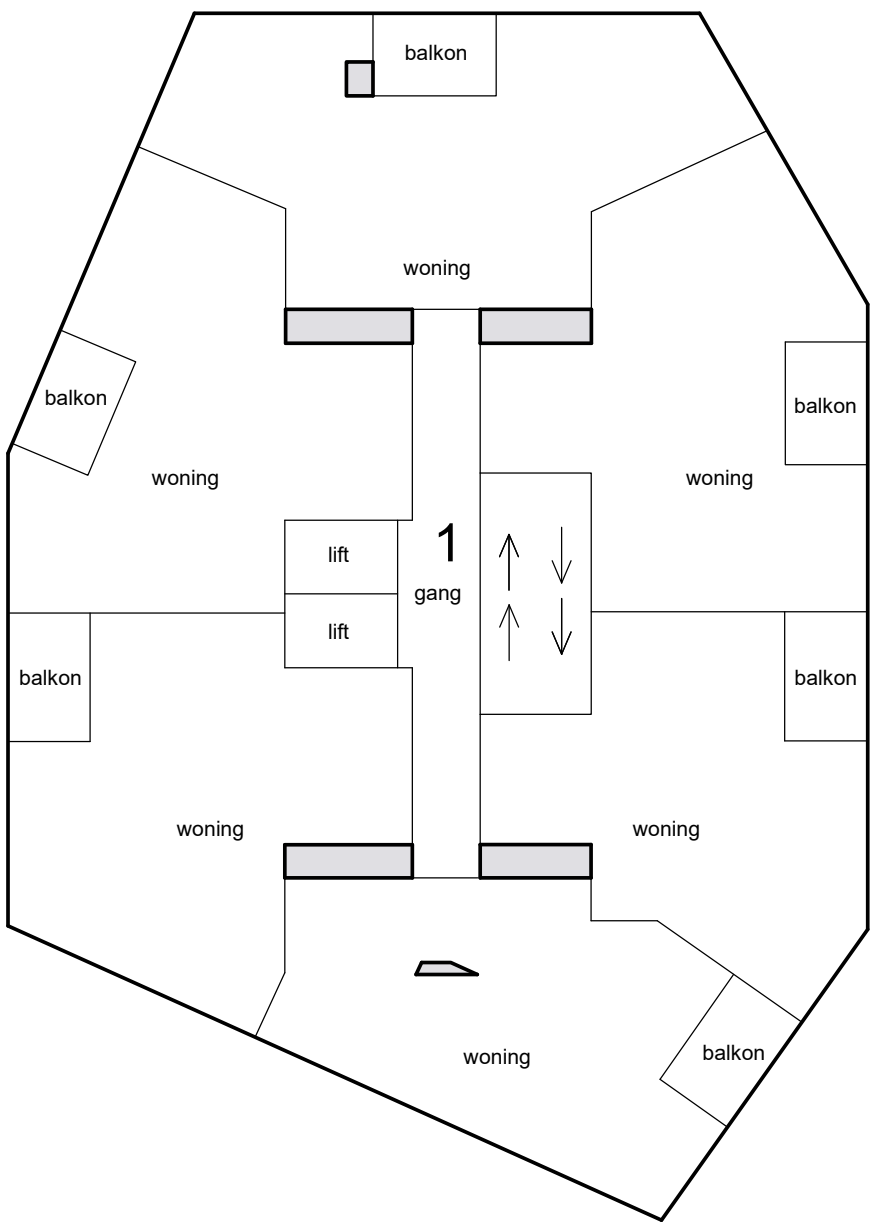


16e etage

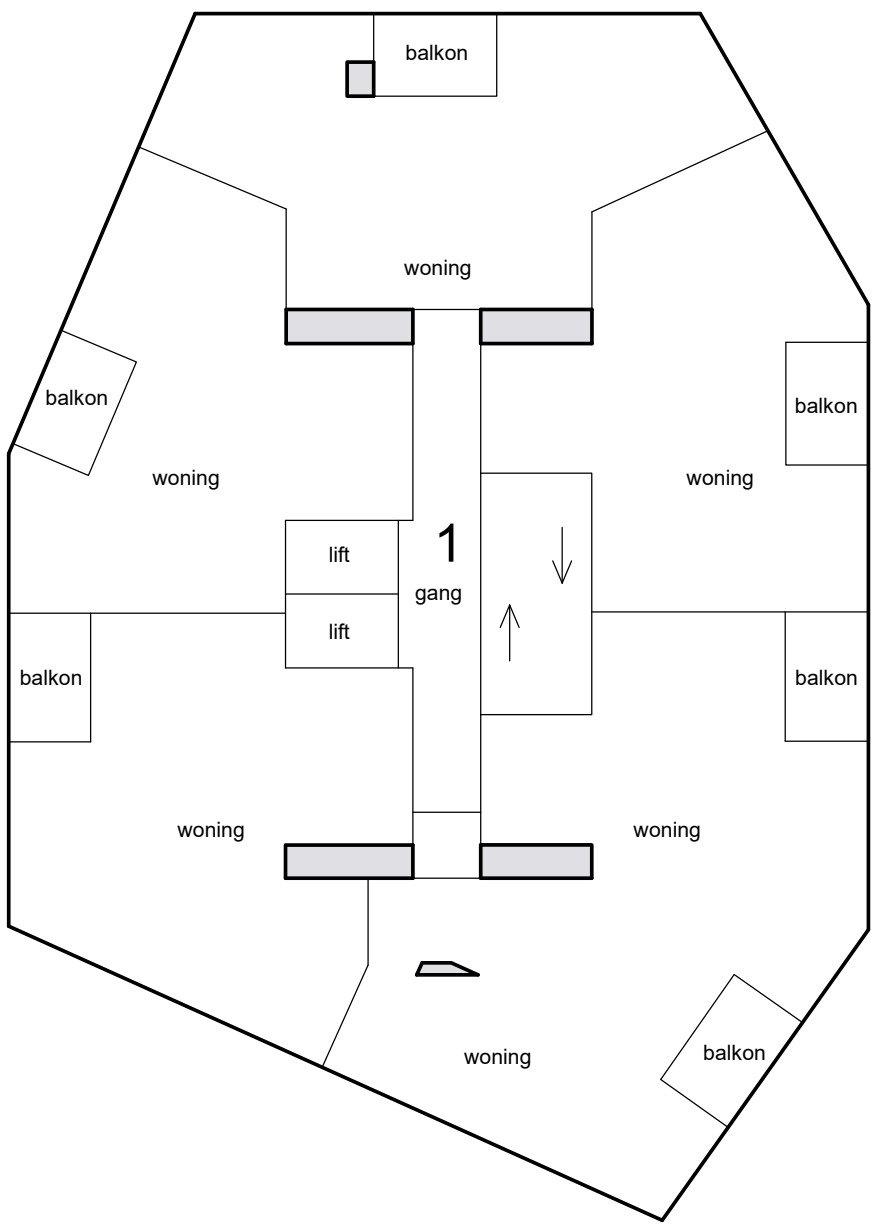


19e etage

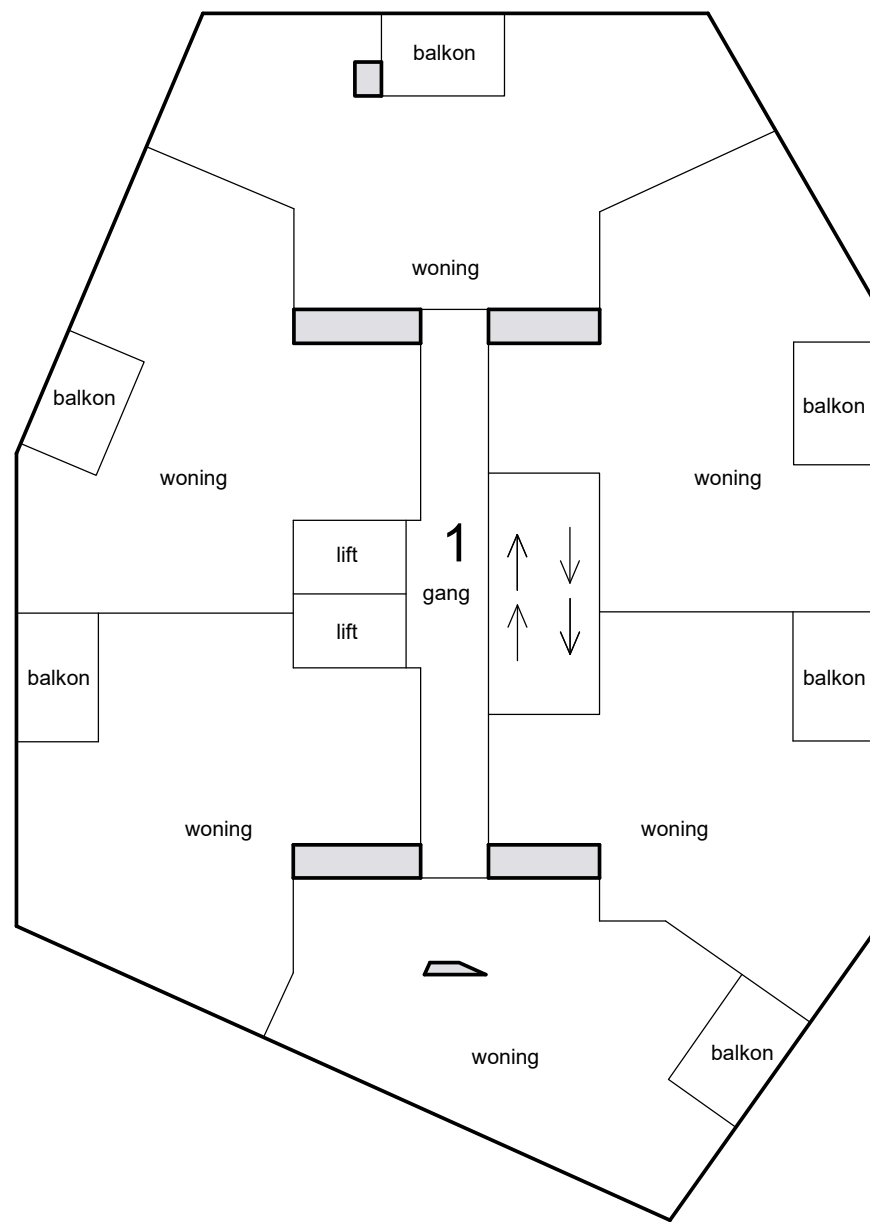

12e etage

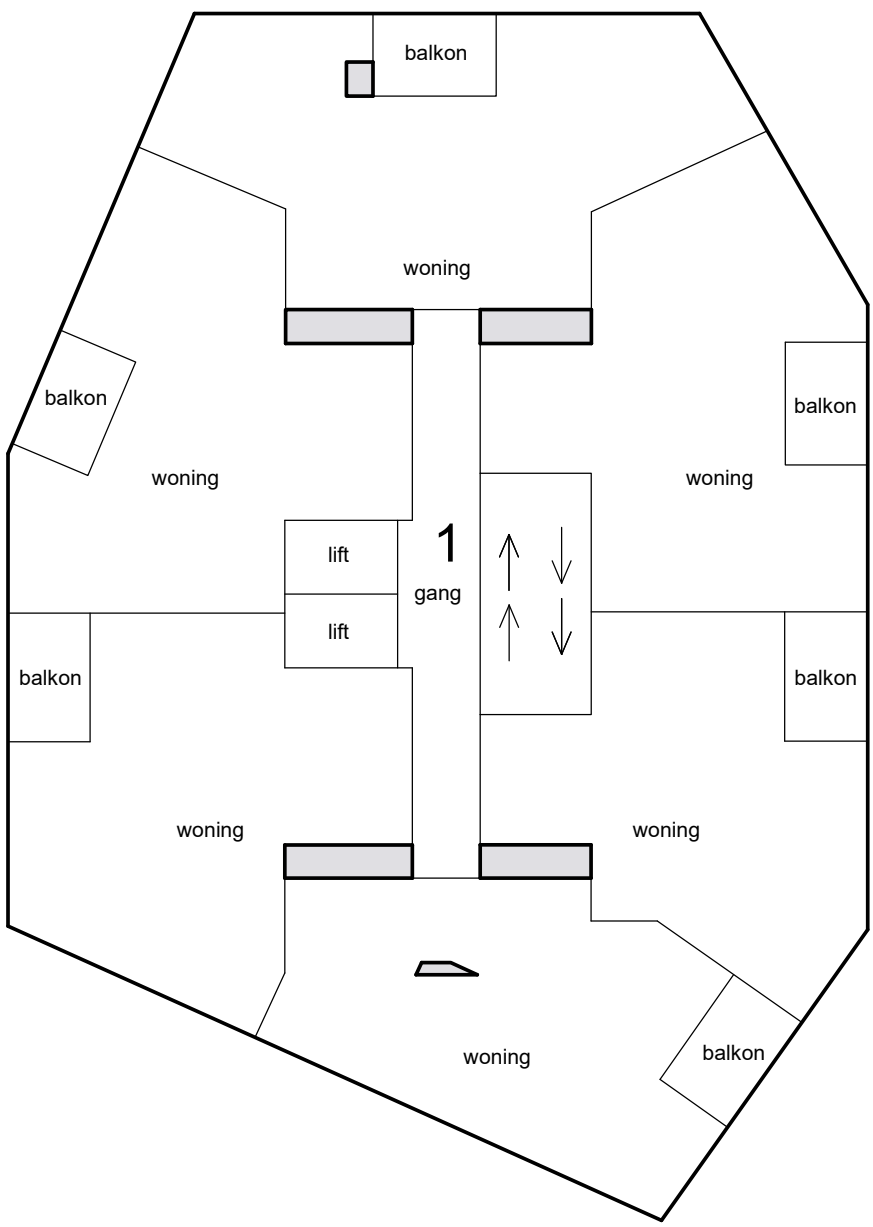

15e etage

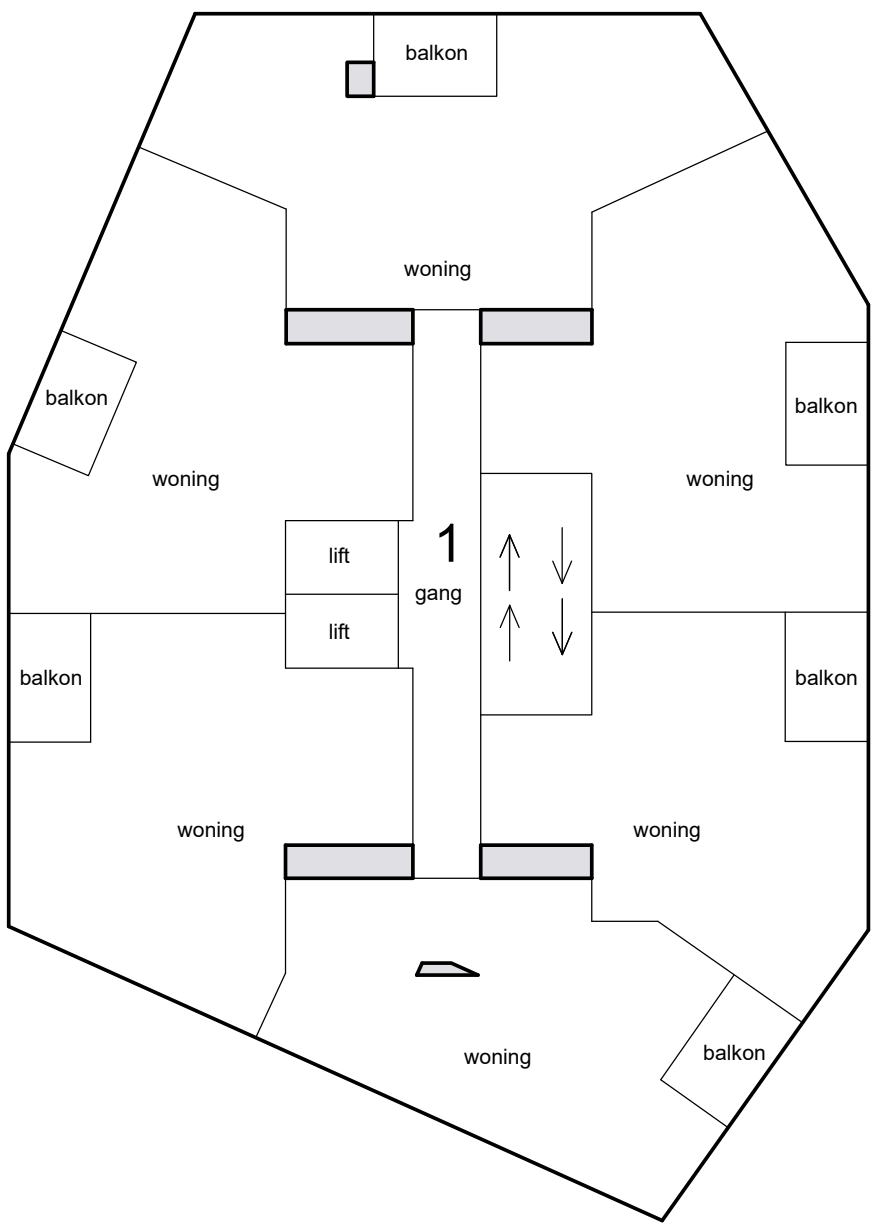

18e etage