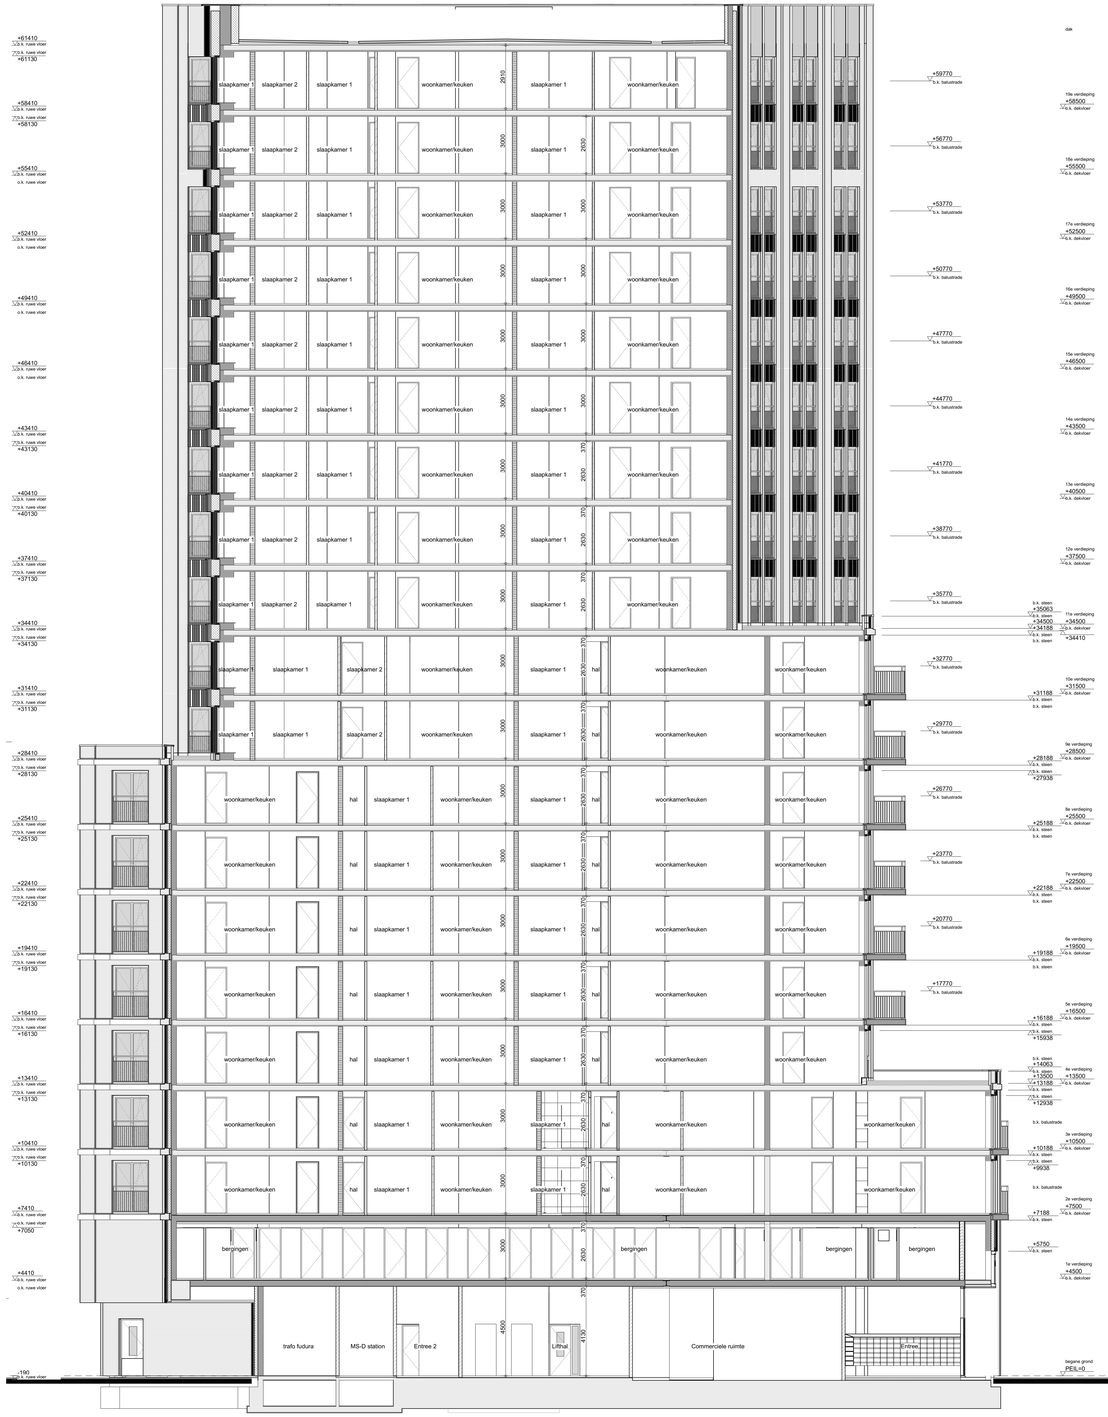


DOORSNEDE C-C

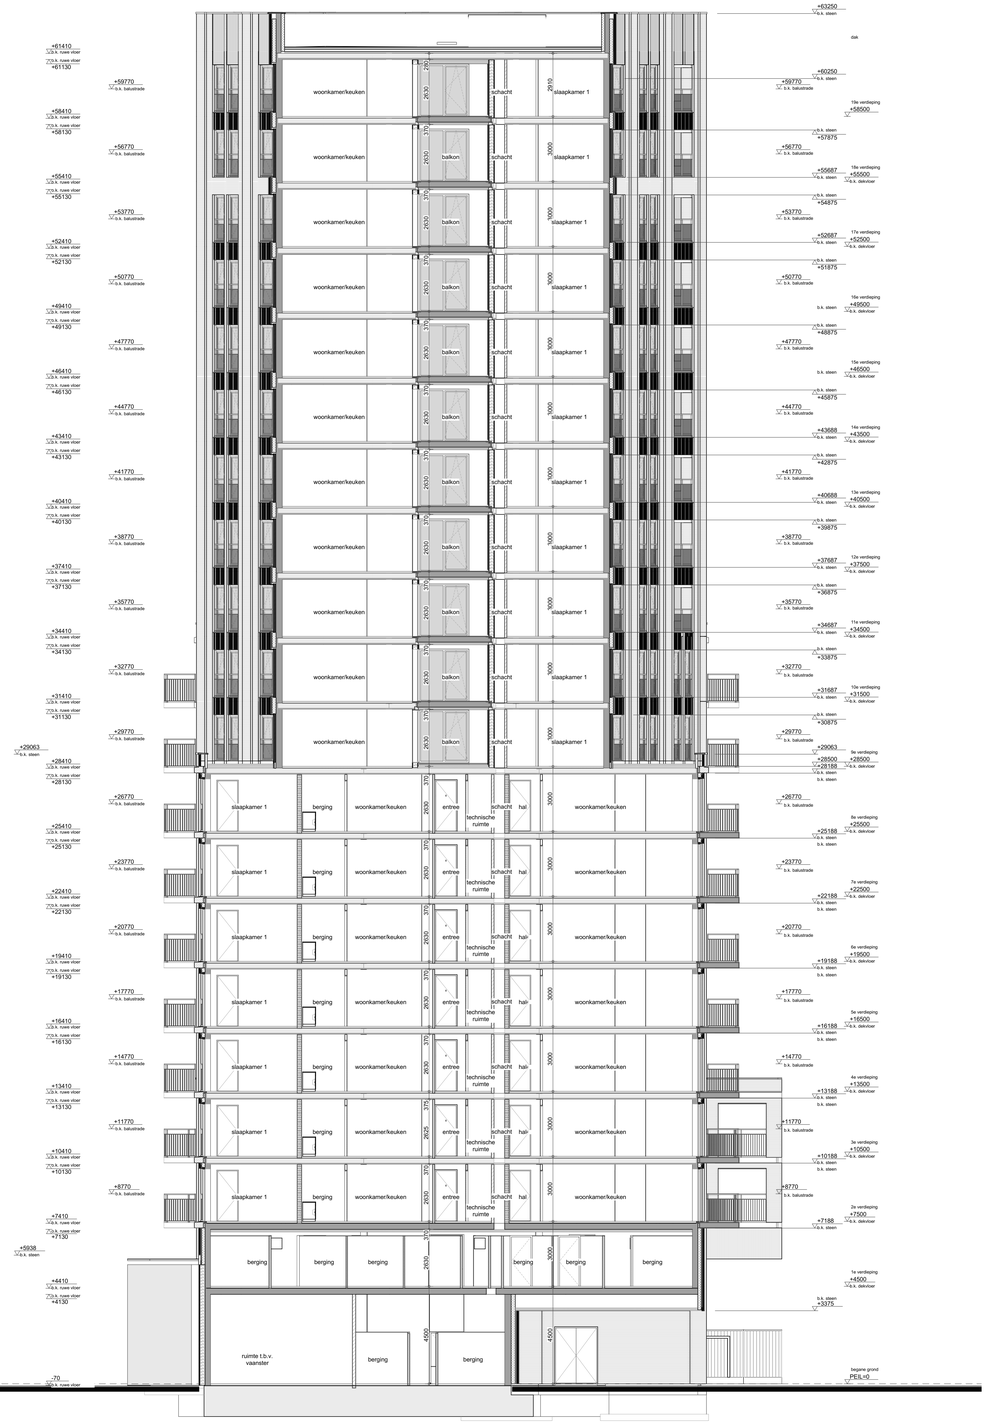


DOORSNEDE D-D

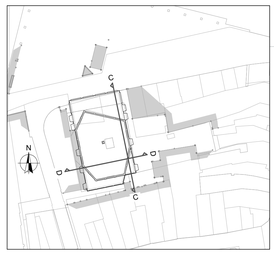


## Doorsnede C-D

**WERKNUMMER** 20014

**BLAD** TO-21

**PROJECT**
PVP - Woongebouw Pieter Vreedeplein

**OPDRACHTGEVER**
Pieter Vreedeplein Tilburg BV
Bredeweg 13, Geffen
073-5322961,

**ONDERDEEL** Technisch Ontwerp

**DATUM** 05-03-2022

**TEKENAAR** MdR

**FORMAAT** A0

**SCHAAL** 1:100

QUADRANT architecten bna
Quadrant Architecten BNA
Markt 24, 4761 CE Zevenbergen, +31(0)168 32 82 55
PROJECTEN BEKIJKEN? QARCH.NL