




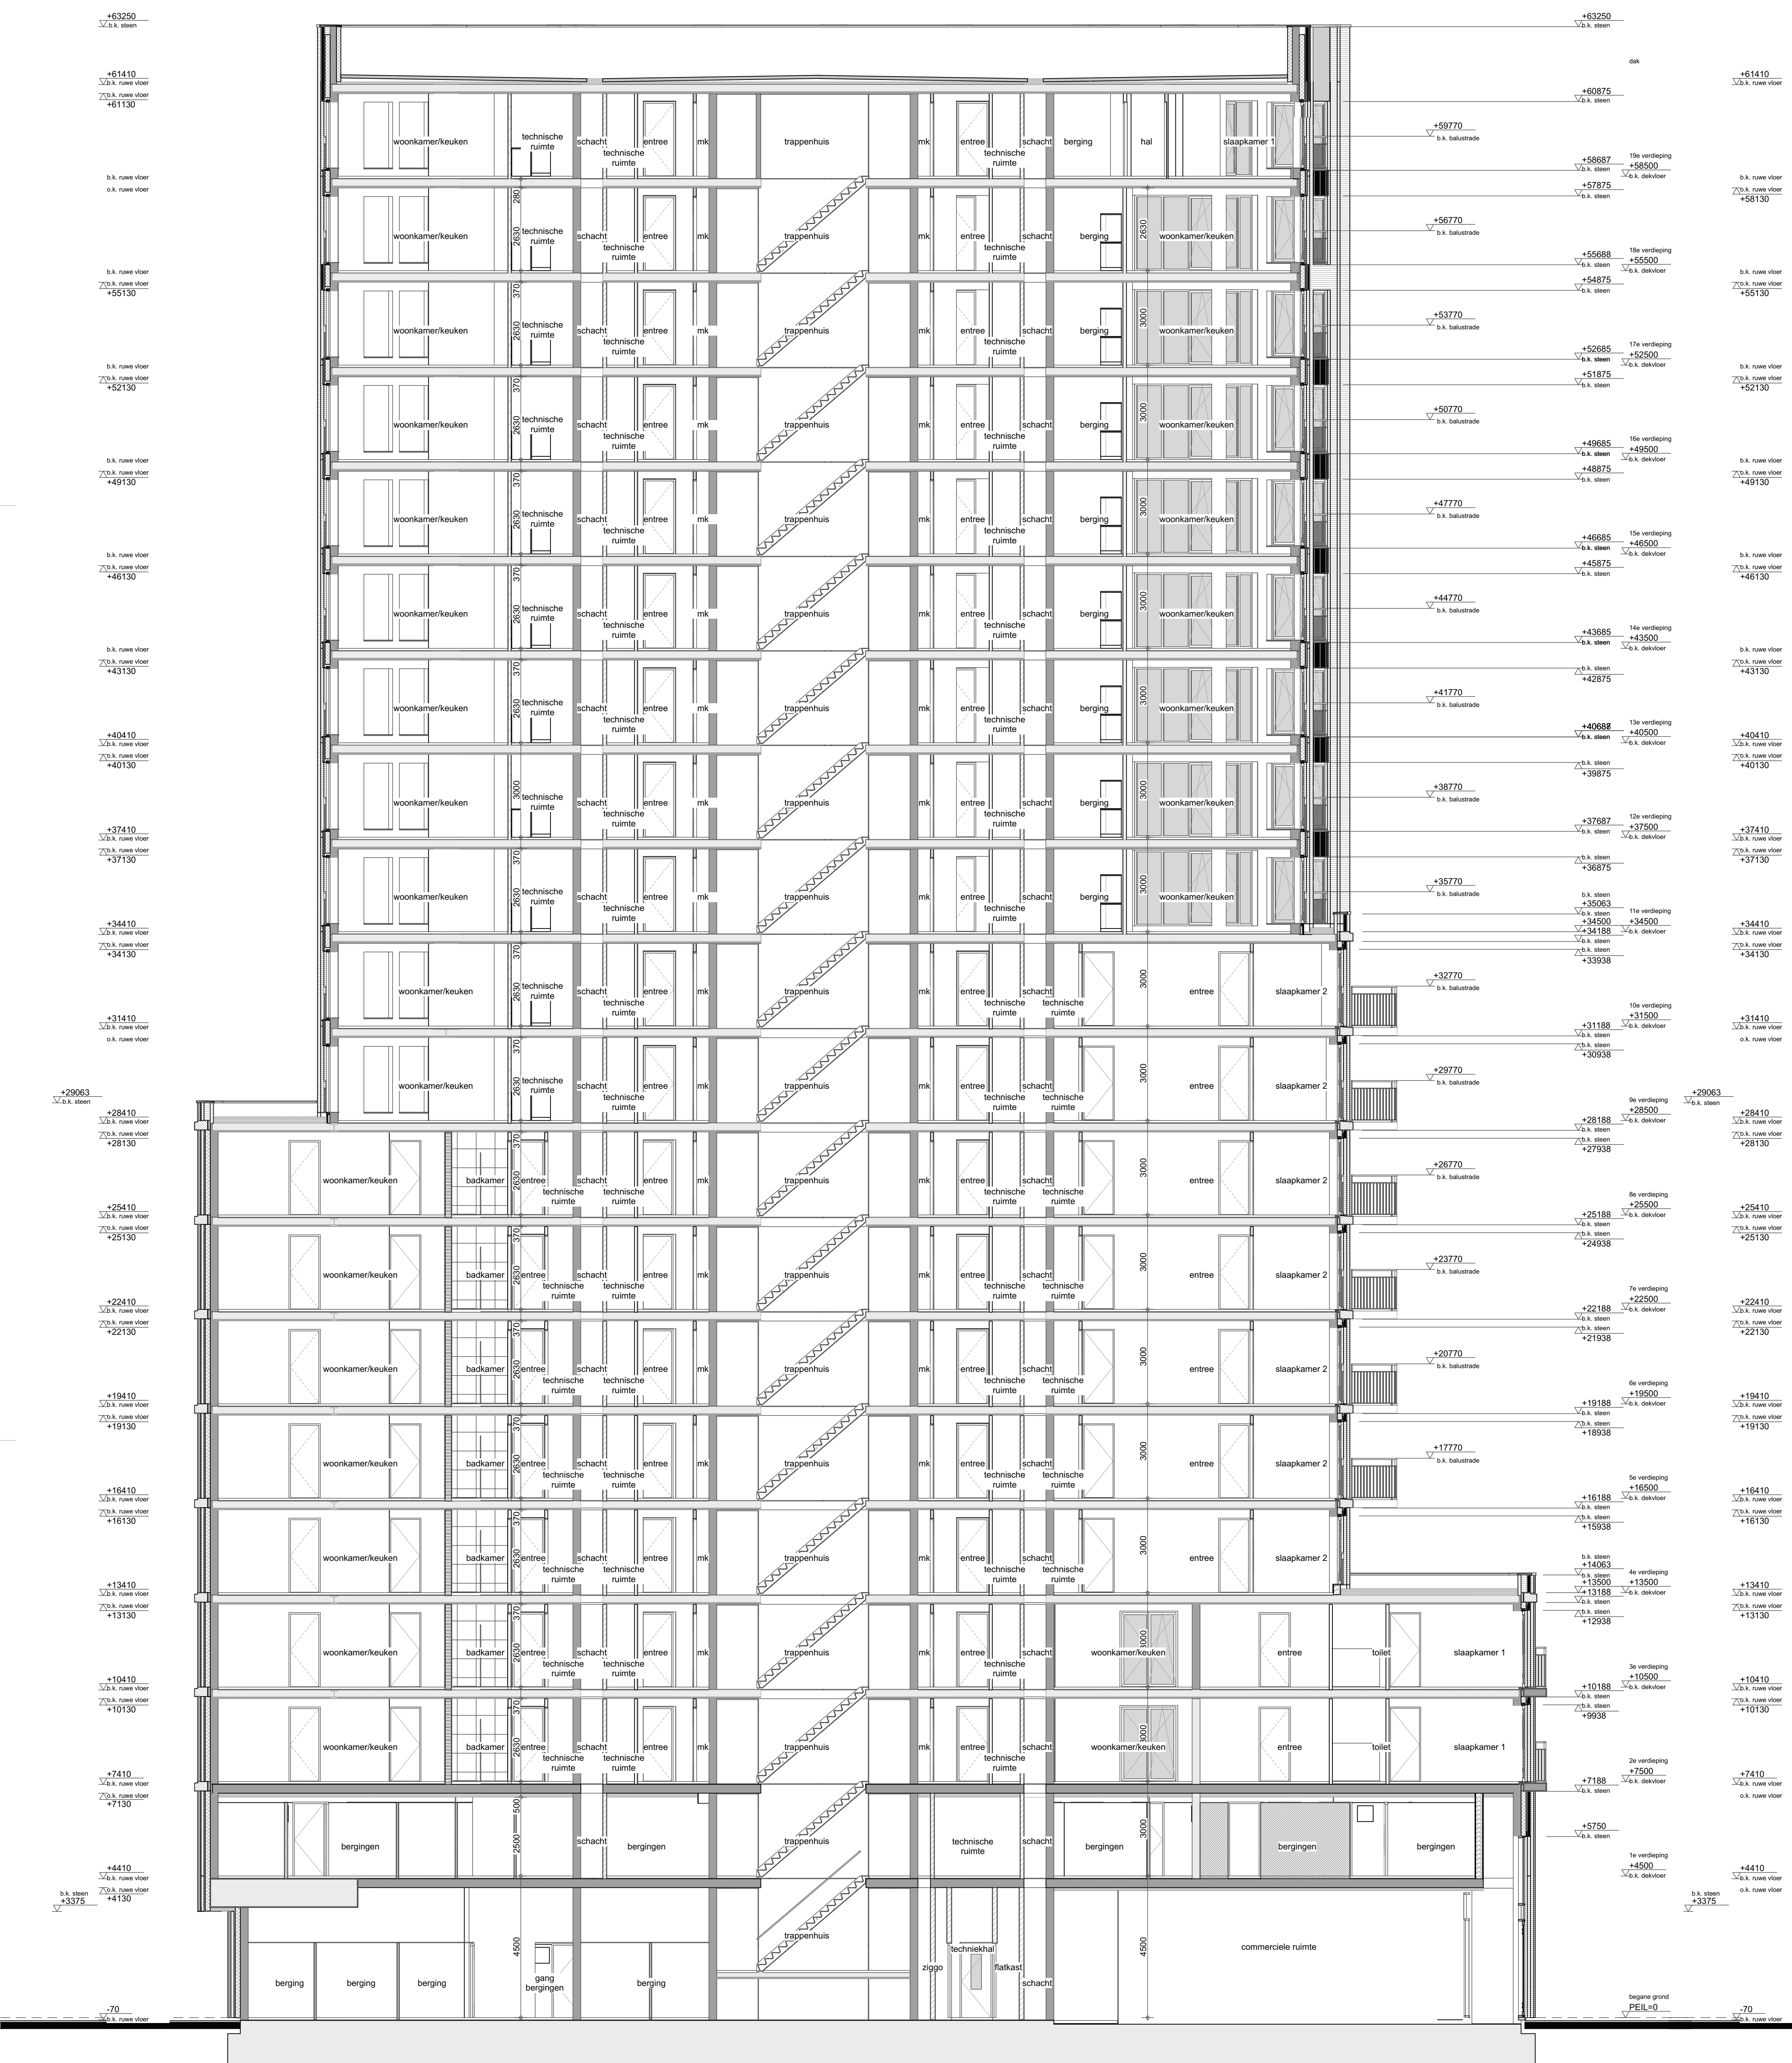

DOORSNEDE A-A

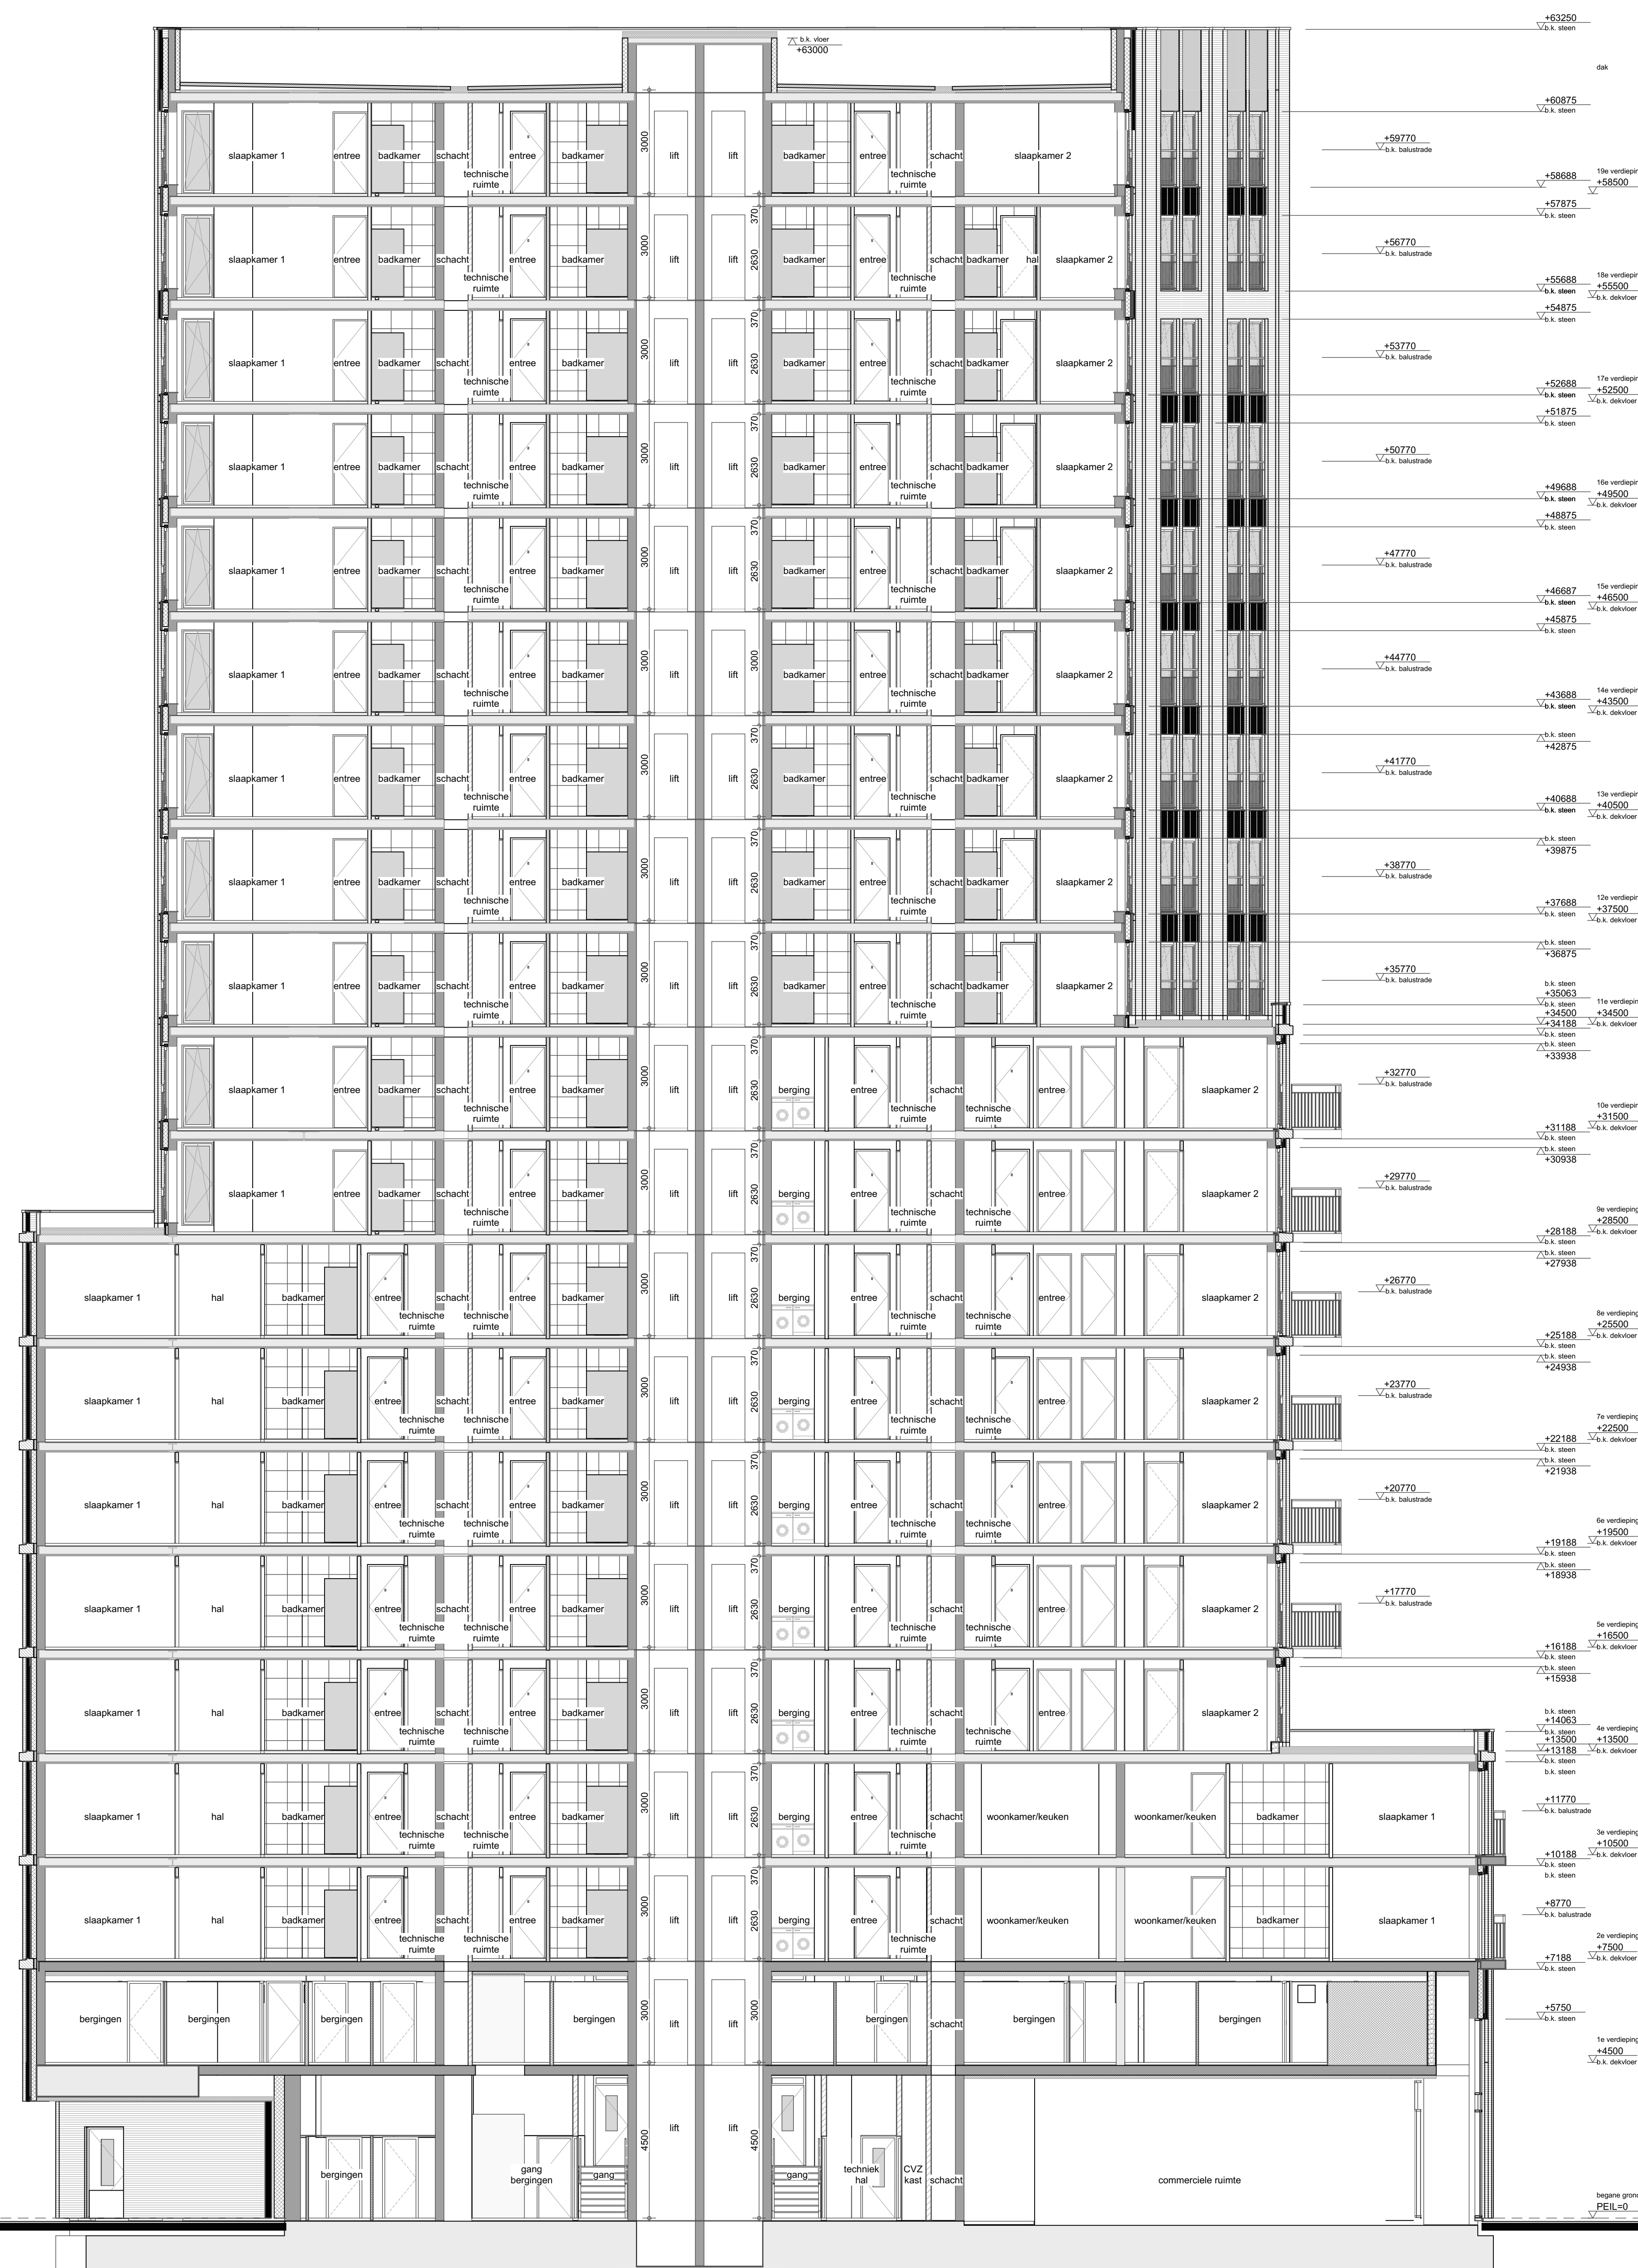

DOORSNEDE B-B

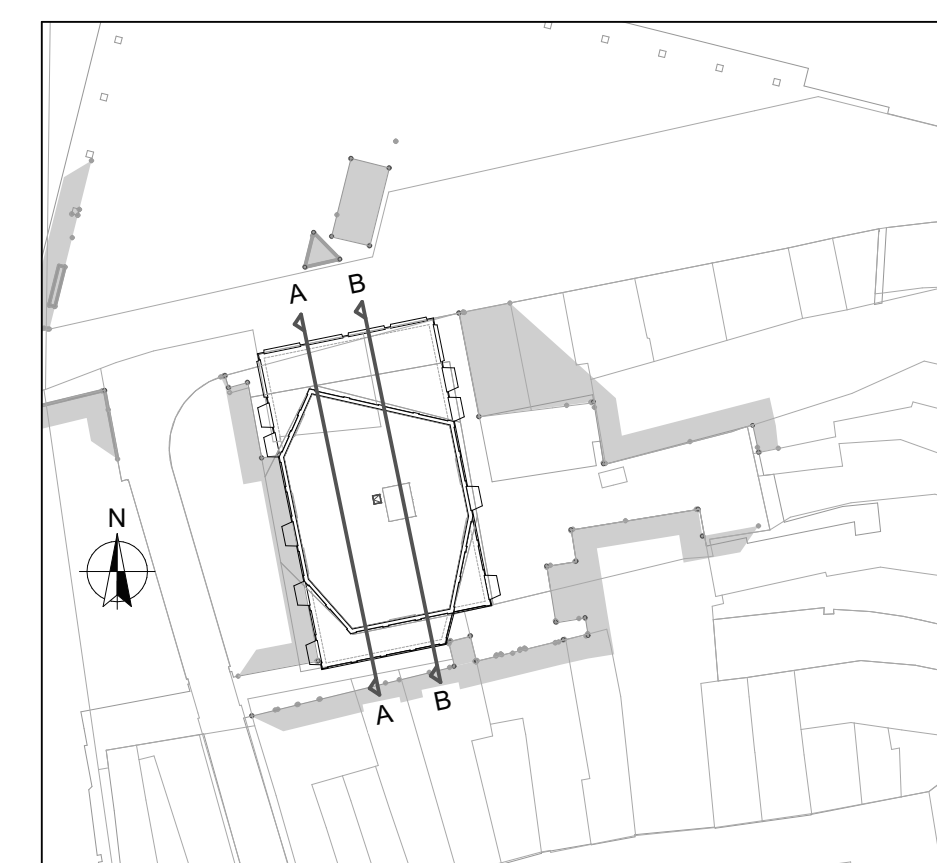

Doorsnede A-B

WERKNUMMER
20014

PROJECT
PVP - Woongebouw Pieter Vreedeplein

OPDRACHTGEVER
Pieter Vreedeplein Tilburg BV
Bredeweg 13, Geffen
073-5322961

ONDERDEEL
Technisch Ontwerp

DATUM
05-03-2022

TEKENAAR
MR

FORMAAT
A0

SCHAAAL
1:100

QUADRANT
architecten bna

Quadrant Architecten BNA
Markt 24, 4781 CE Zevenbergen, +31(0)168 32 82 55
in f PROJECTEN BEKIJKEN DARCH.NL