




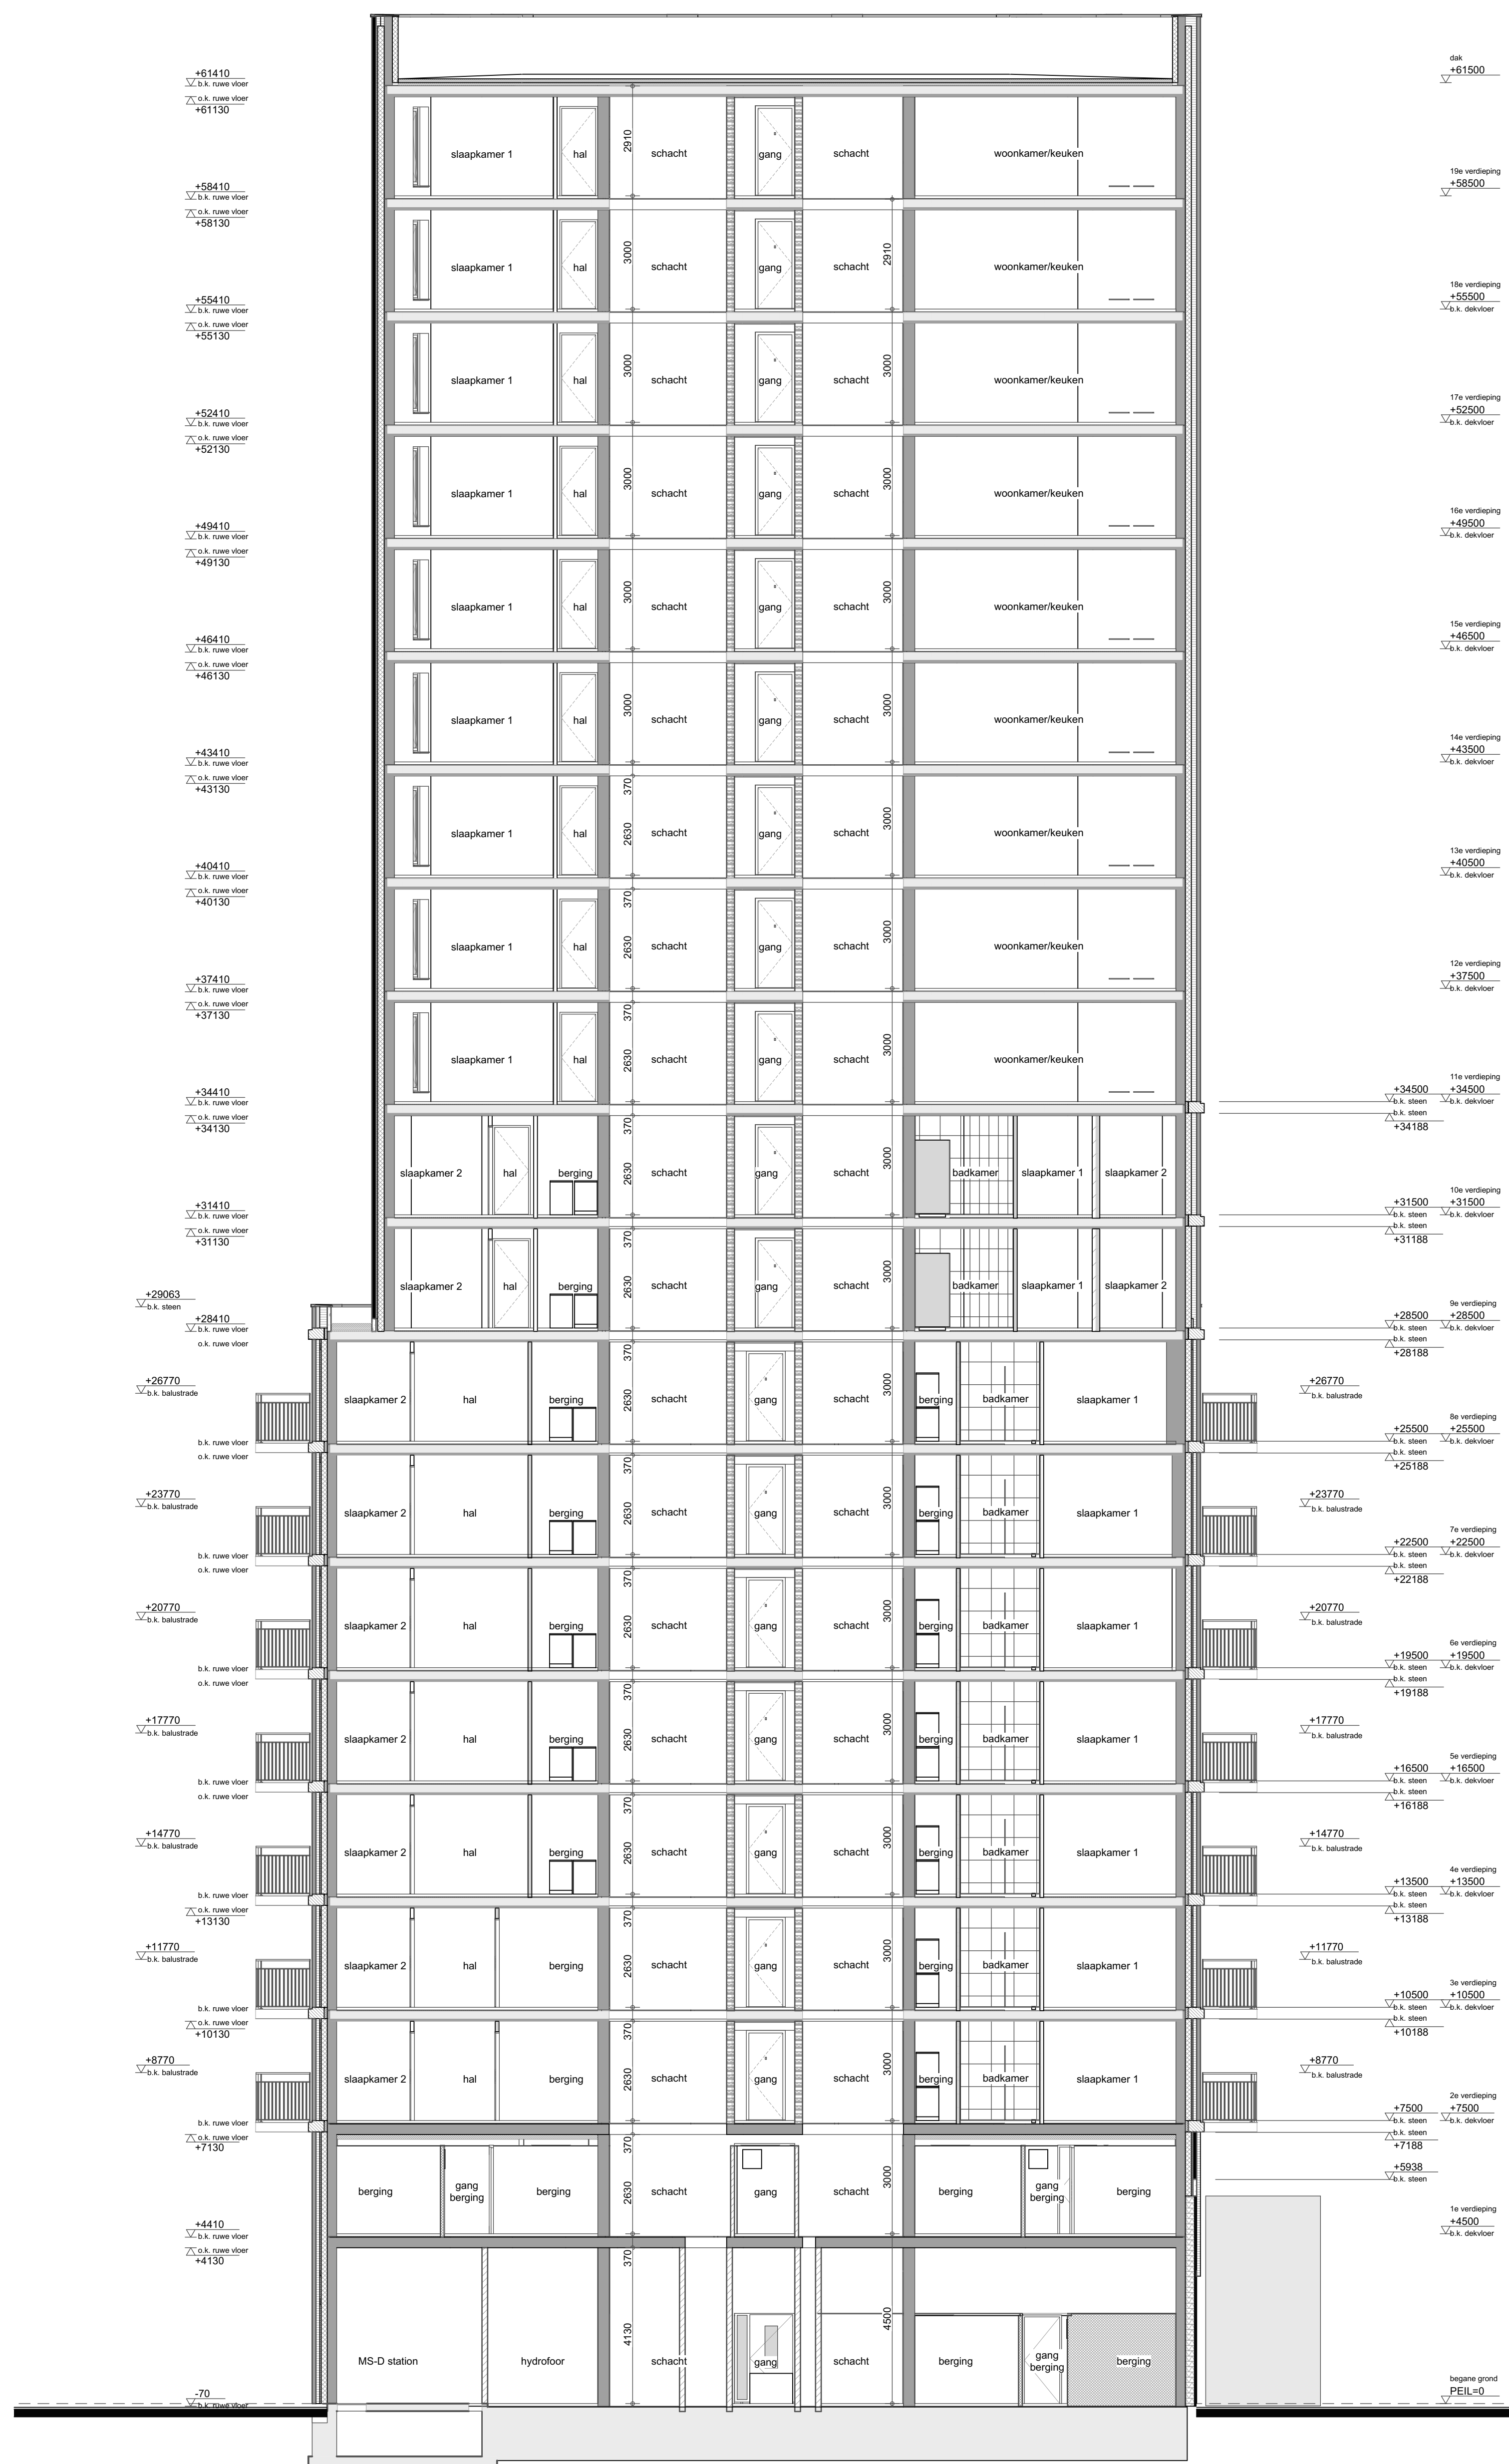

DOORSNEDE E-E

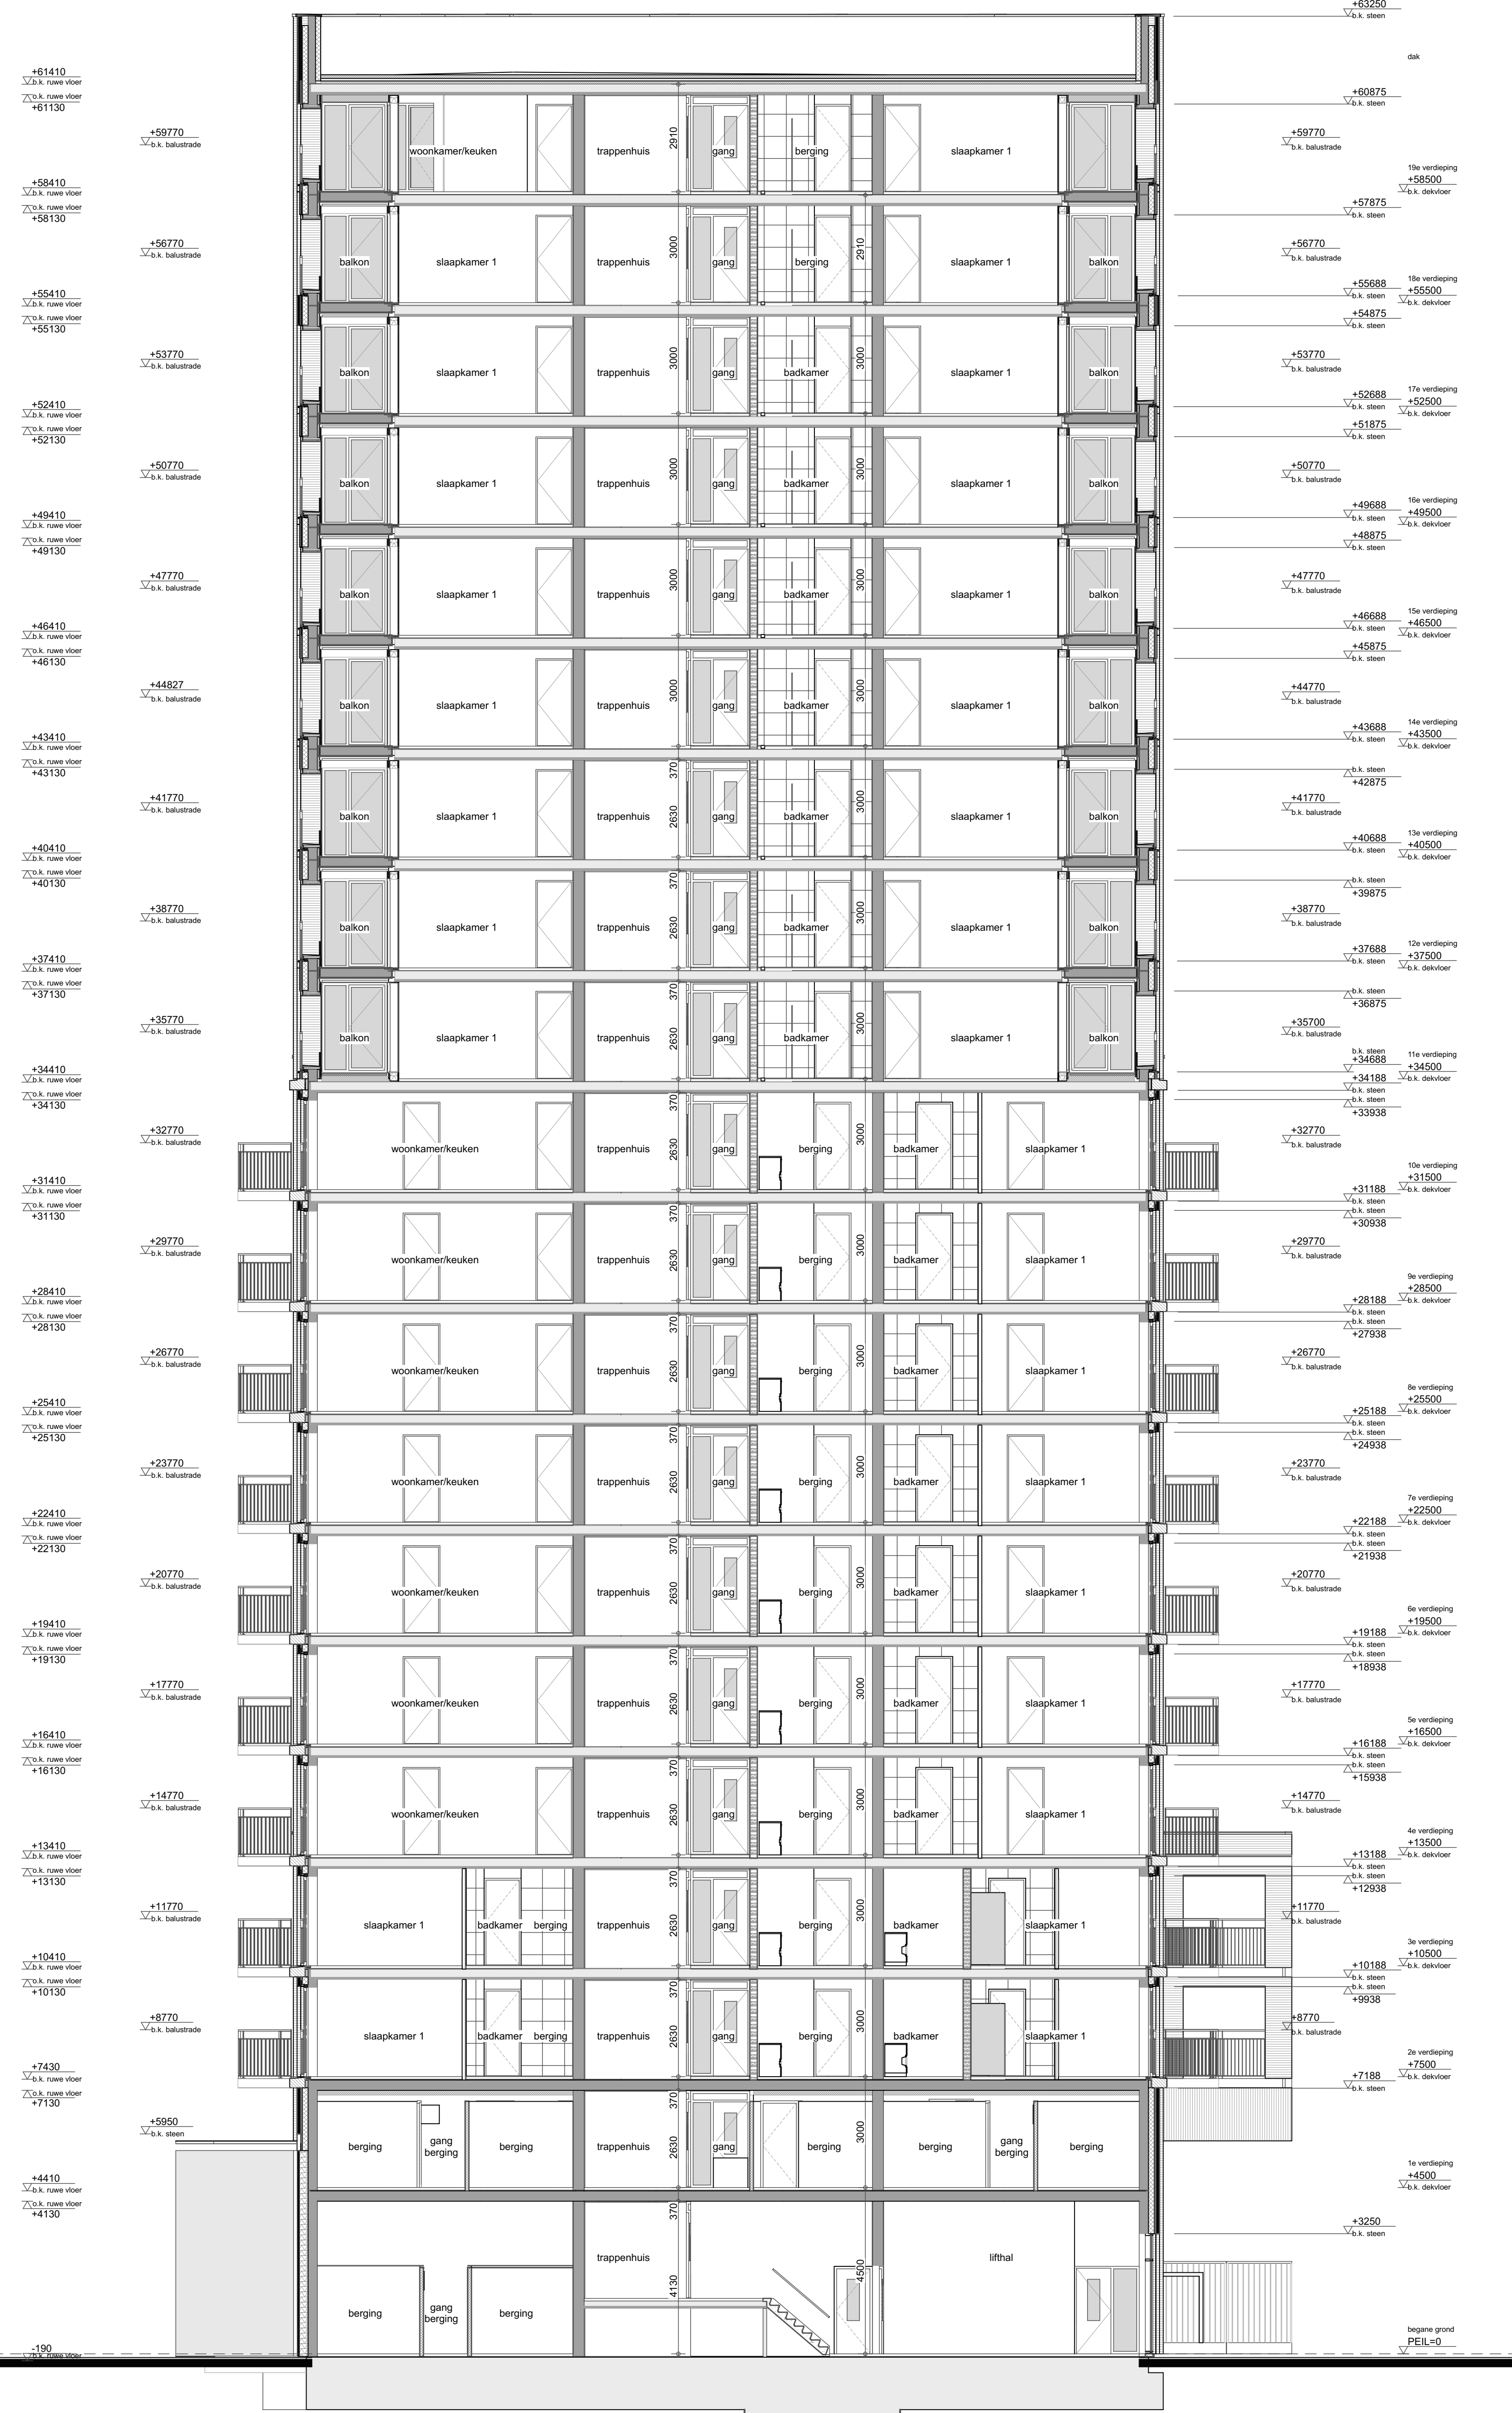

DOORSNEDE F-F

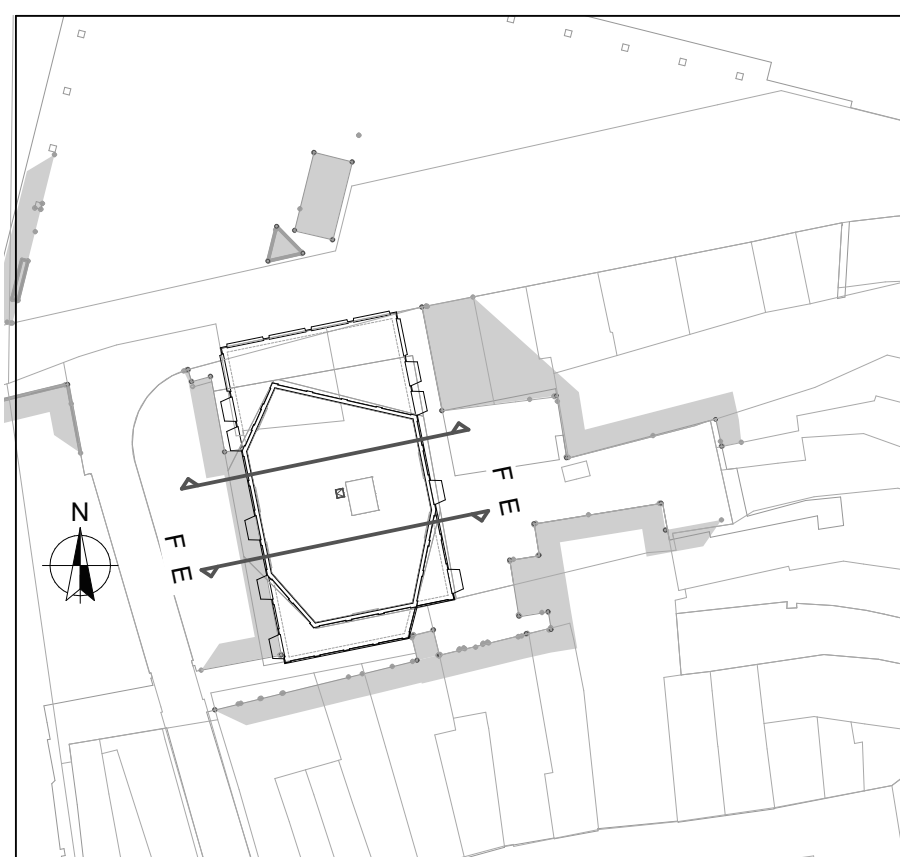

#### Doorsnede E-F

WERKNUMMER  
2014

BLAD  
TO-22

PROJECT  
PVP - Woorgebouw Pieter Vreedeplein

OPDRACHTGEVER  
Pieter Vreedeplein Tilburg BV  
Bredeweg 13, Geffen  
073-5322961

ONDERDEEL  
Technisch Ontwerp

DATUM  
05-03-2022

TEKENAAR  
MR

FORMAAT  
A0

SCHAAL  
1:100

**QUADRANT**  
architecten bna

Quadrant Architecten BNA  
Markt 24, 4781 CE Zevenbergen, +31(0)168 32 82 55  
in f PROJECTEN BEKIJKEN QARCH.NL