




Schaal 1 : 200
 = Gemeenschappelijk hoofdsplitsing
 = Gemeenschappelijk ondersplitsing A1
 Tekening bestaat uit 2 bladen
 Blad 1

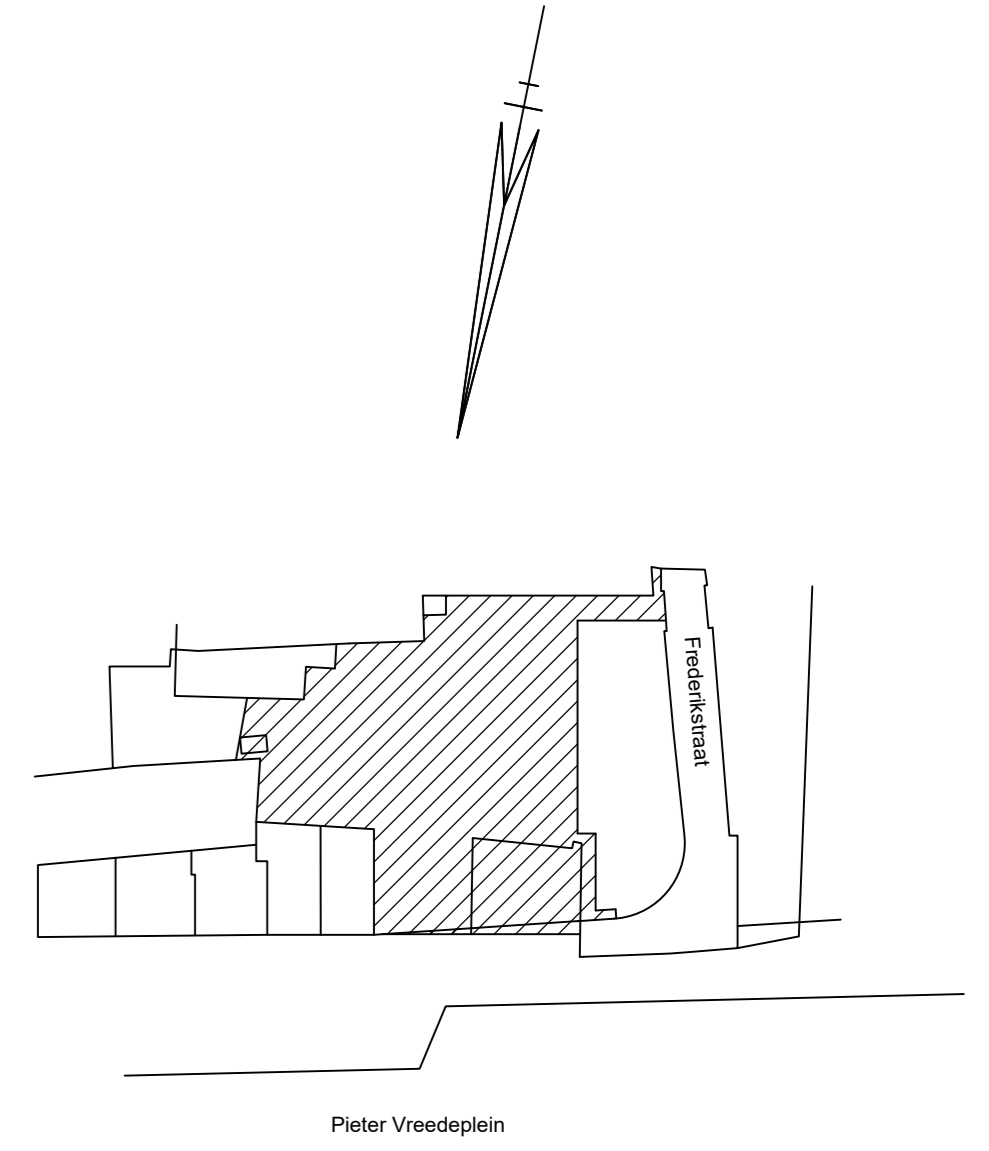


Situatie 1: 1000 Tilburg M 12327, 12338, 12339, 12342, 12833

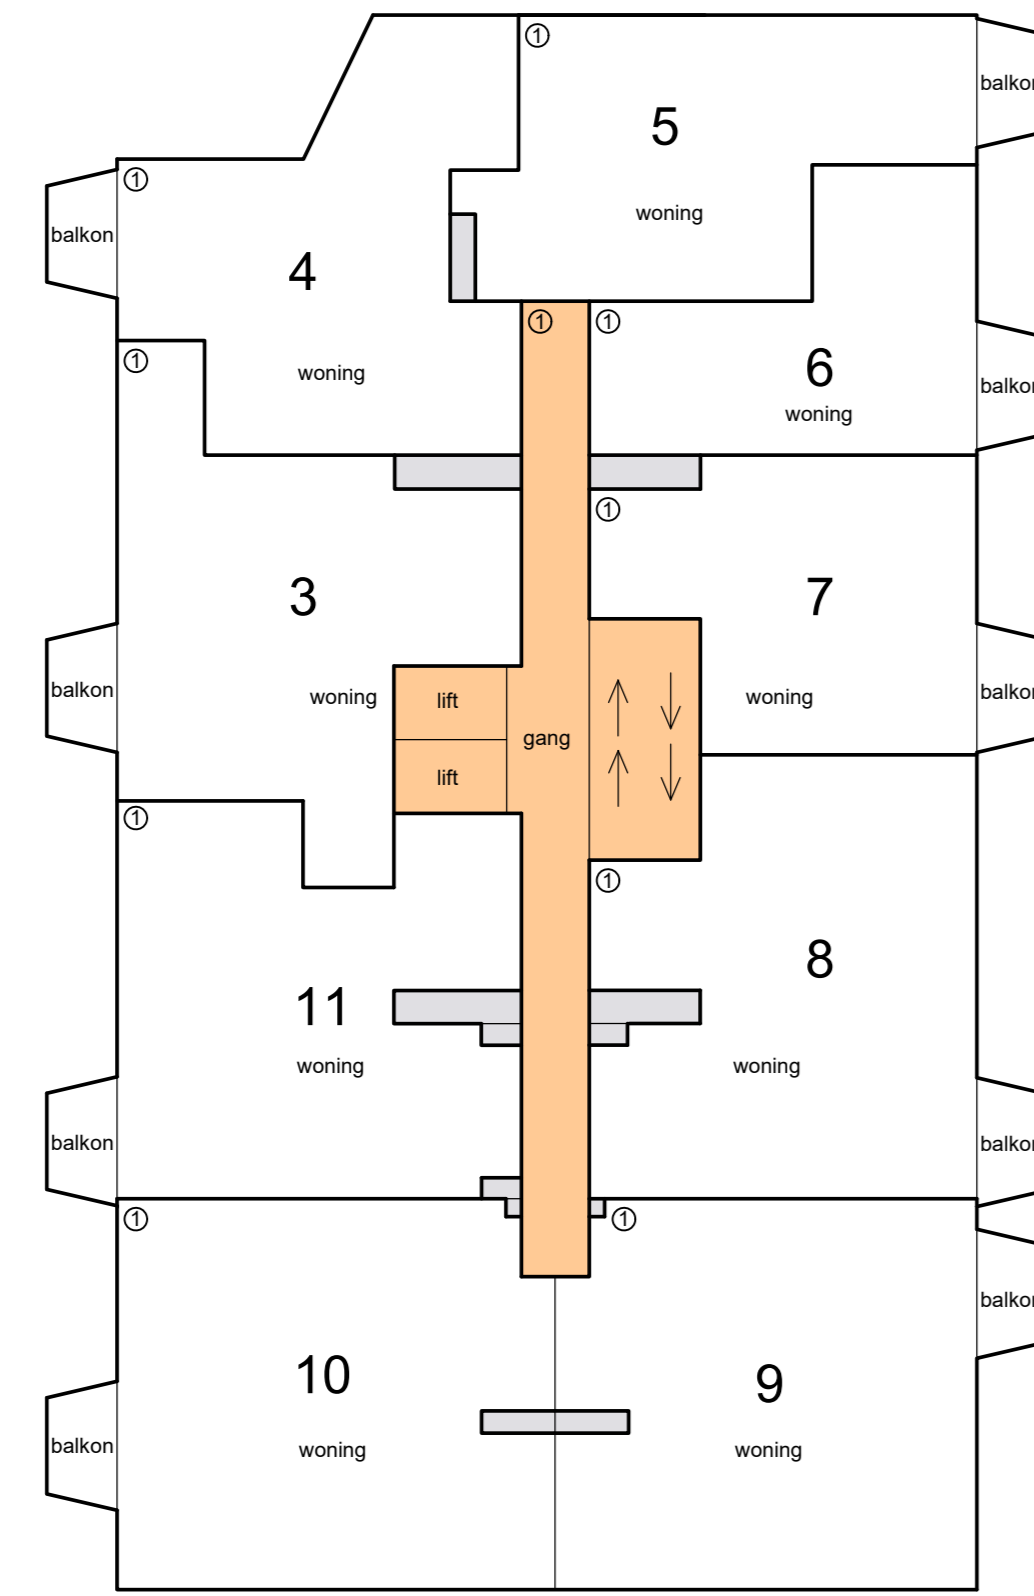


2e etage

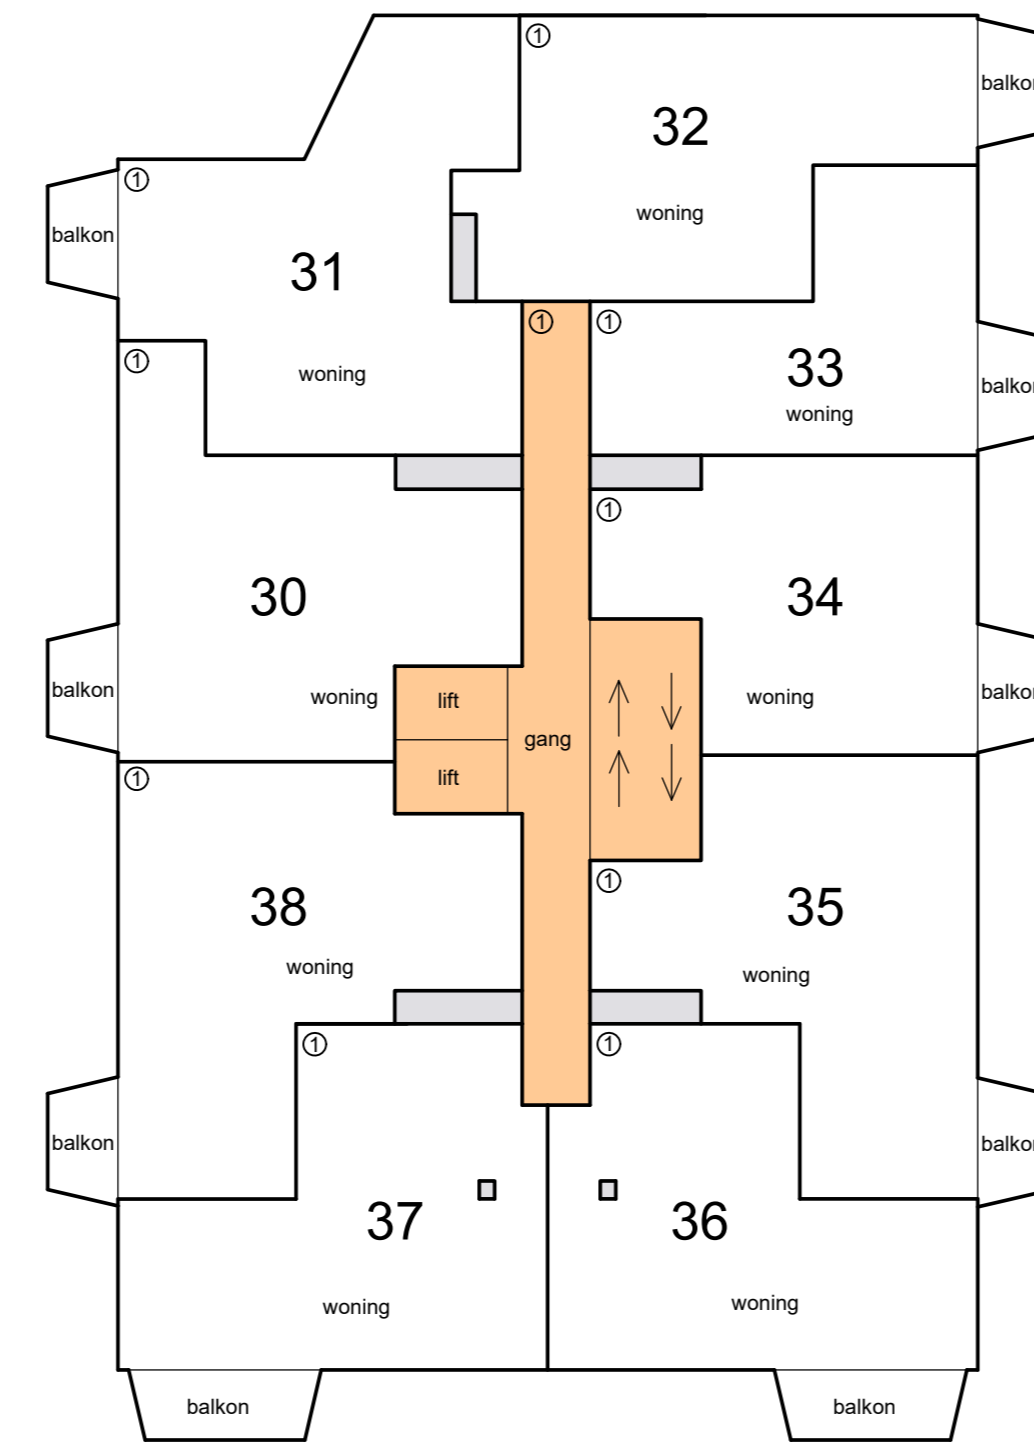


5e etage

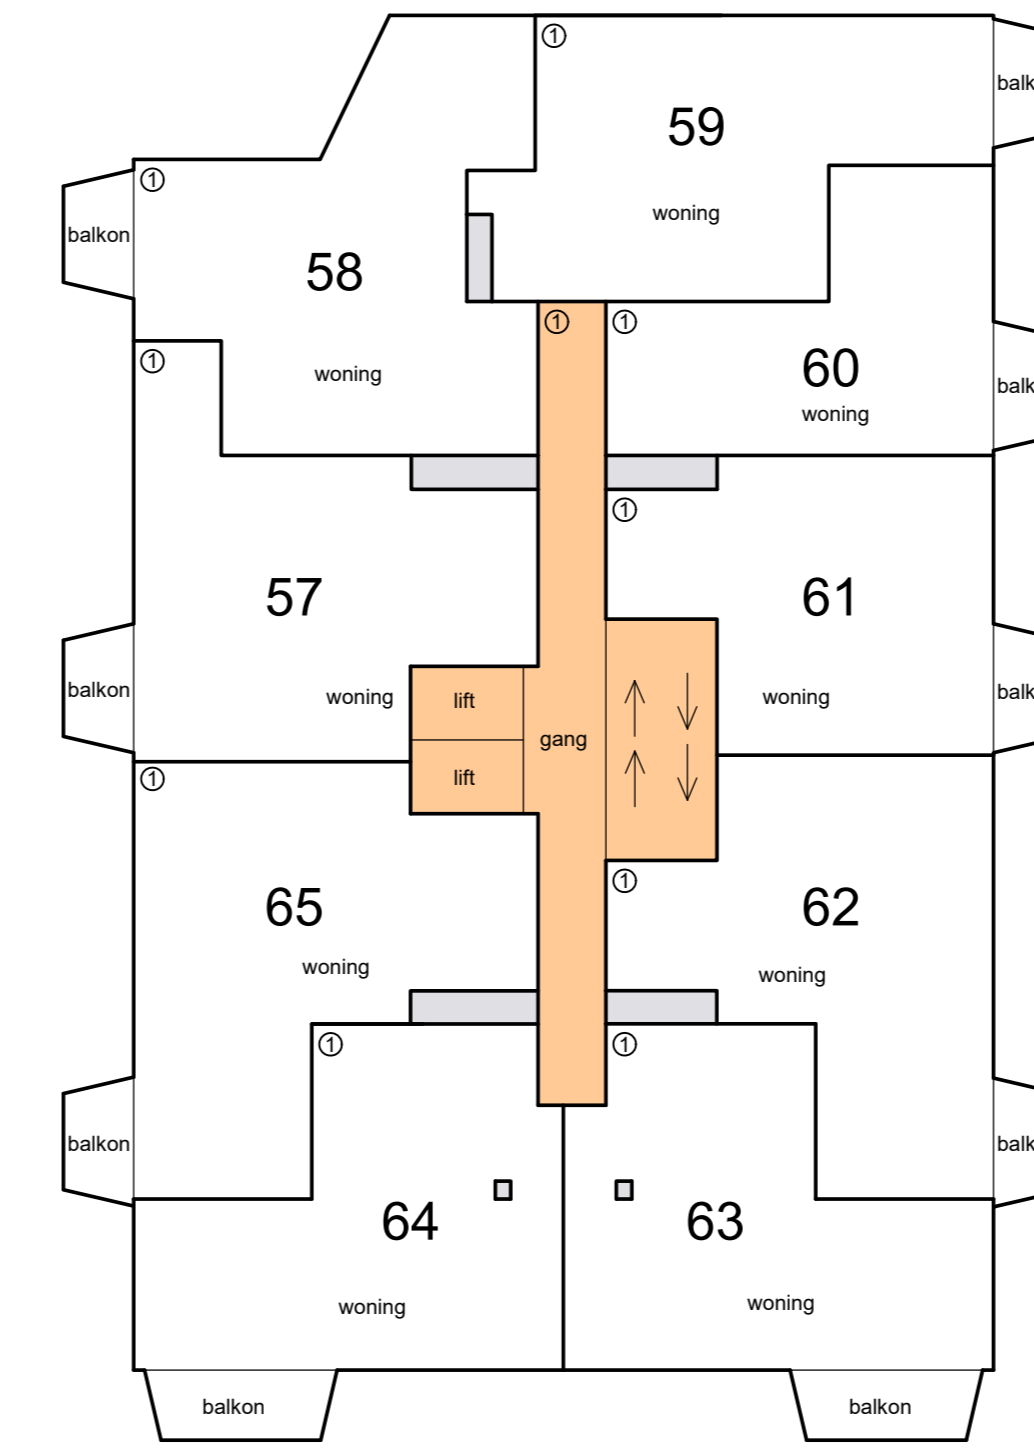


8e etage

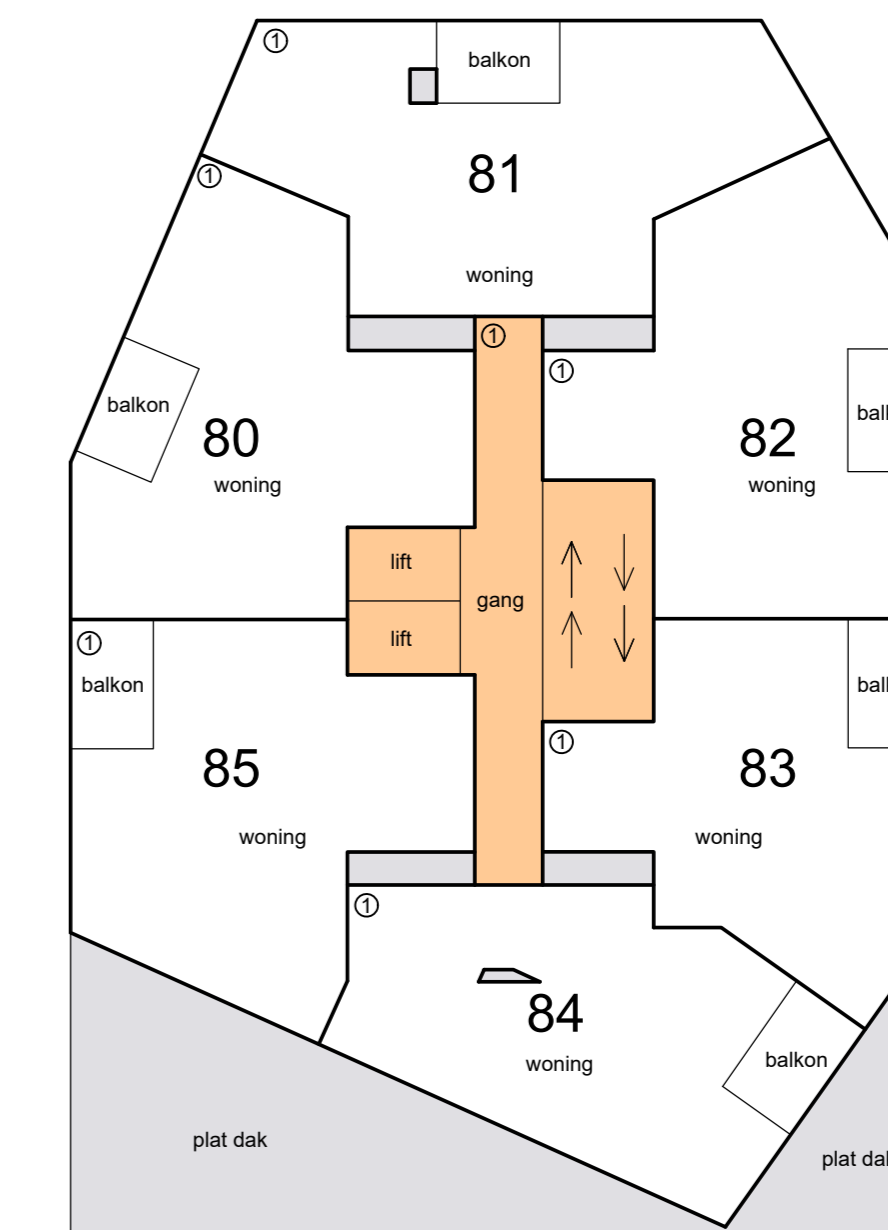


11e etage

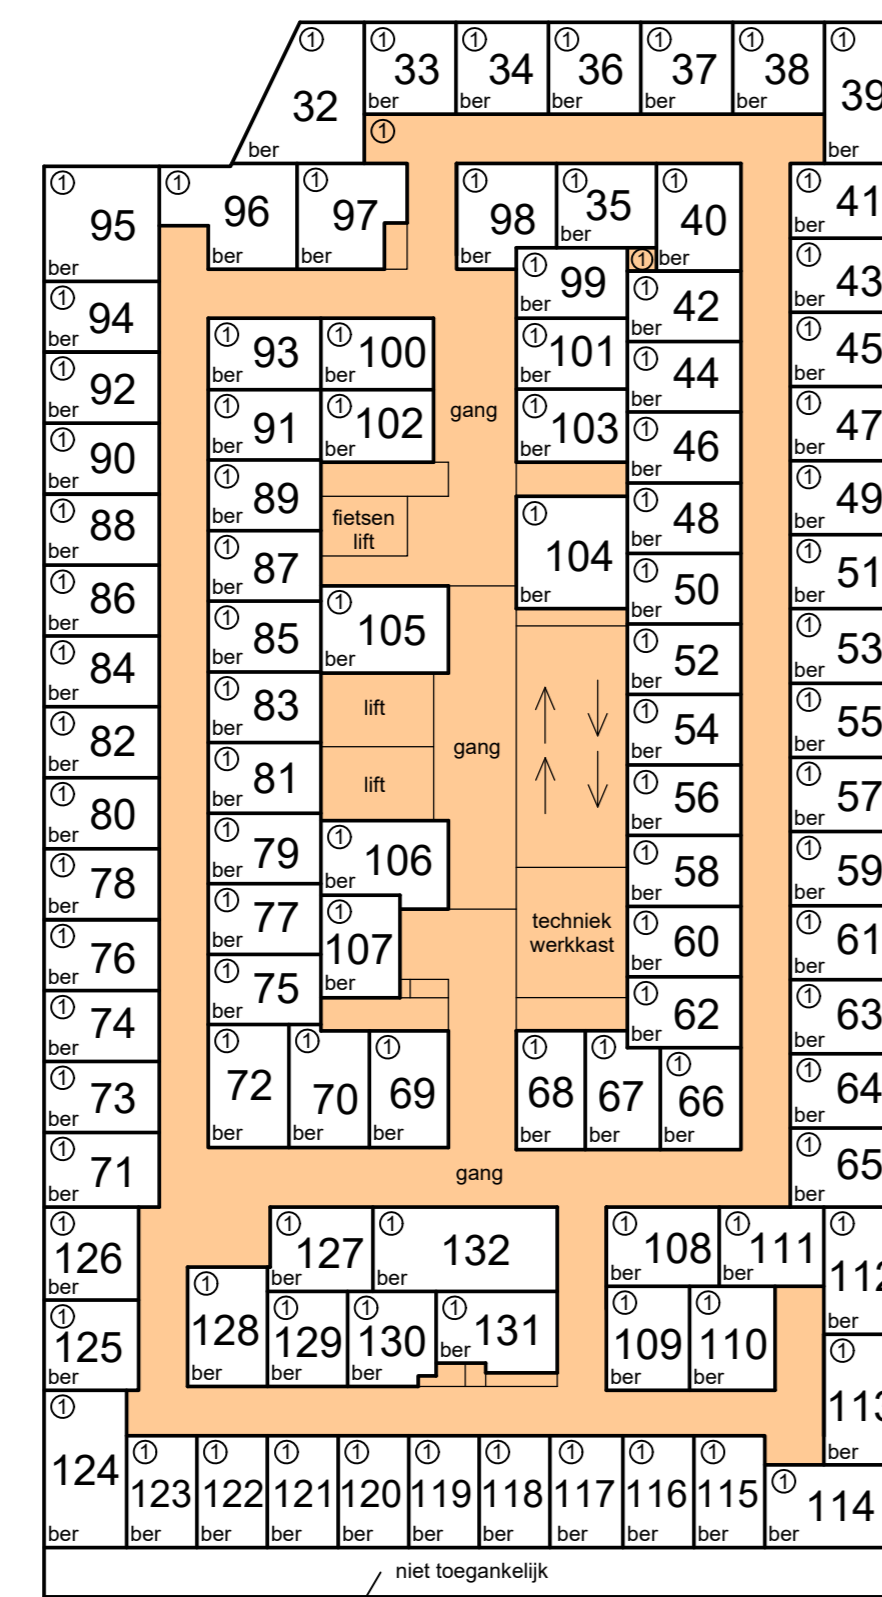


1e etage

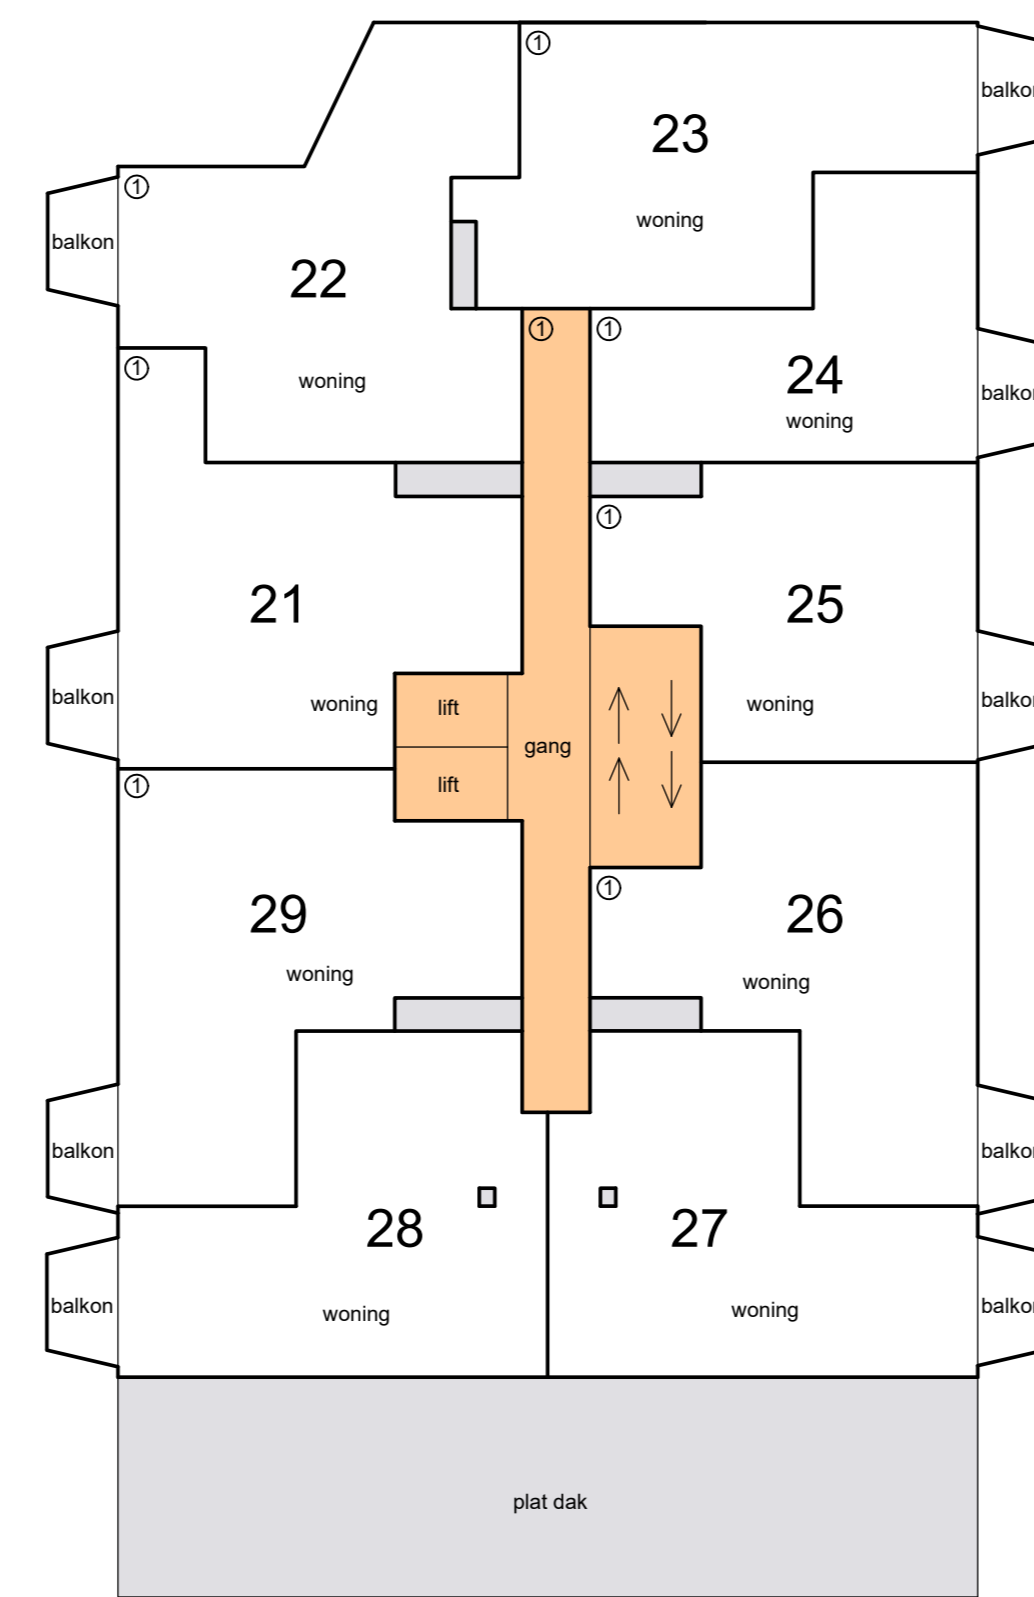


4e etage

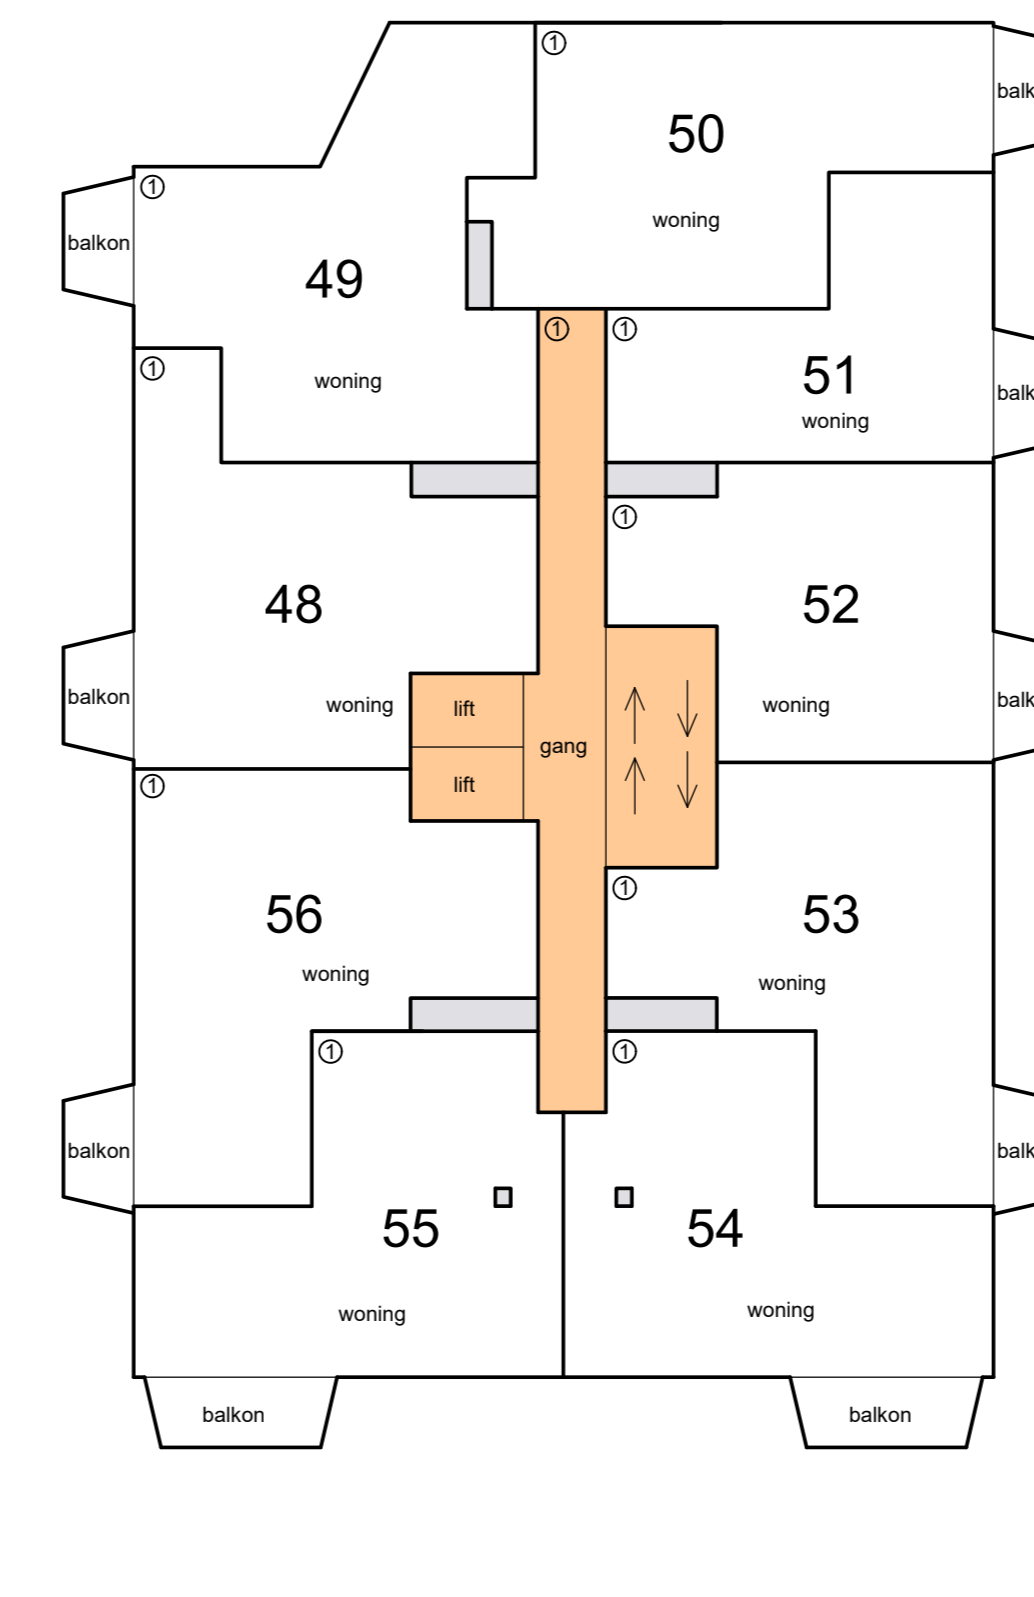


7e etage

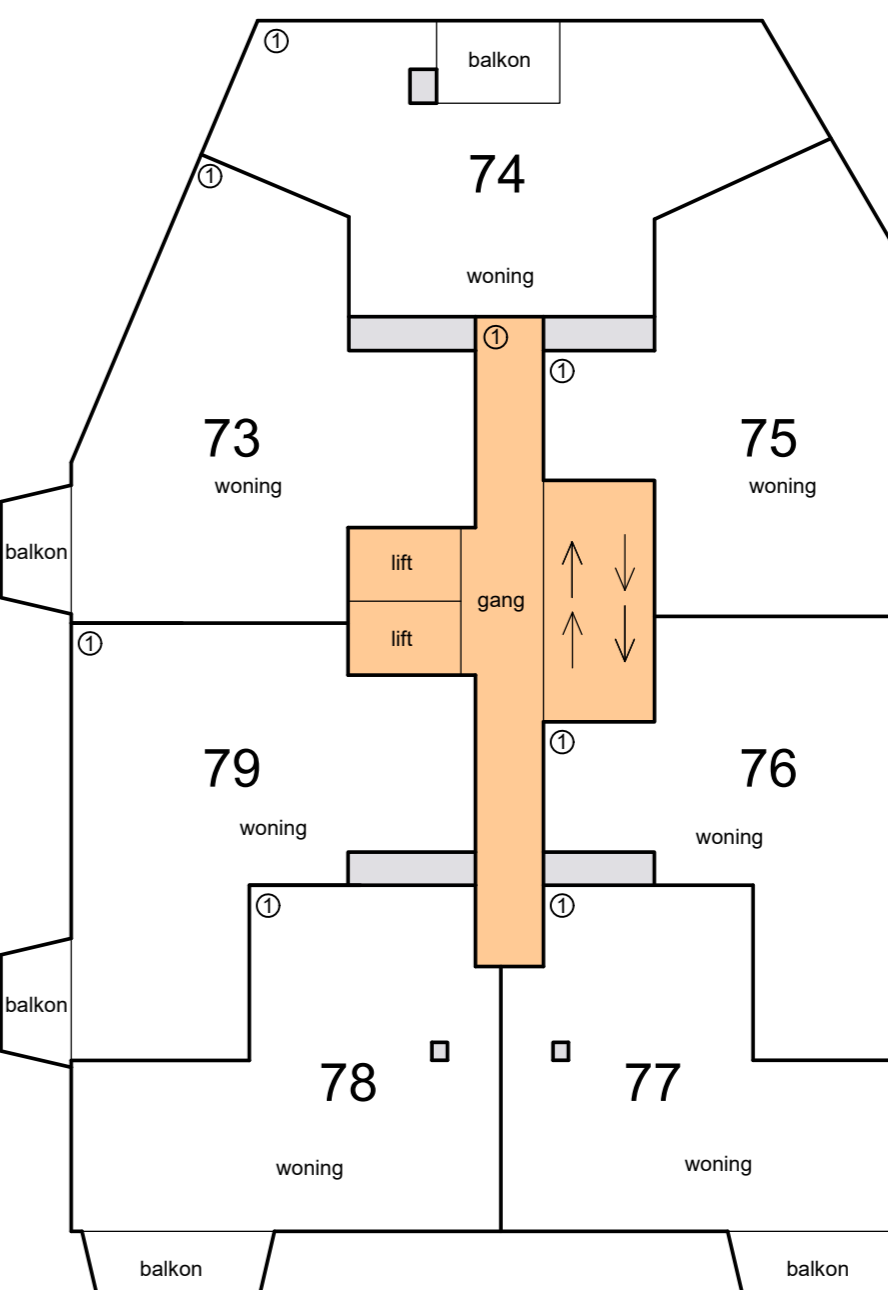


10e etage

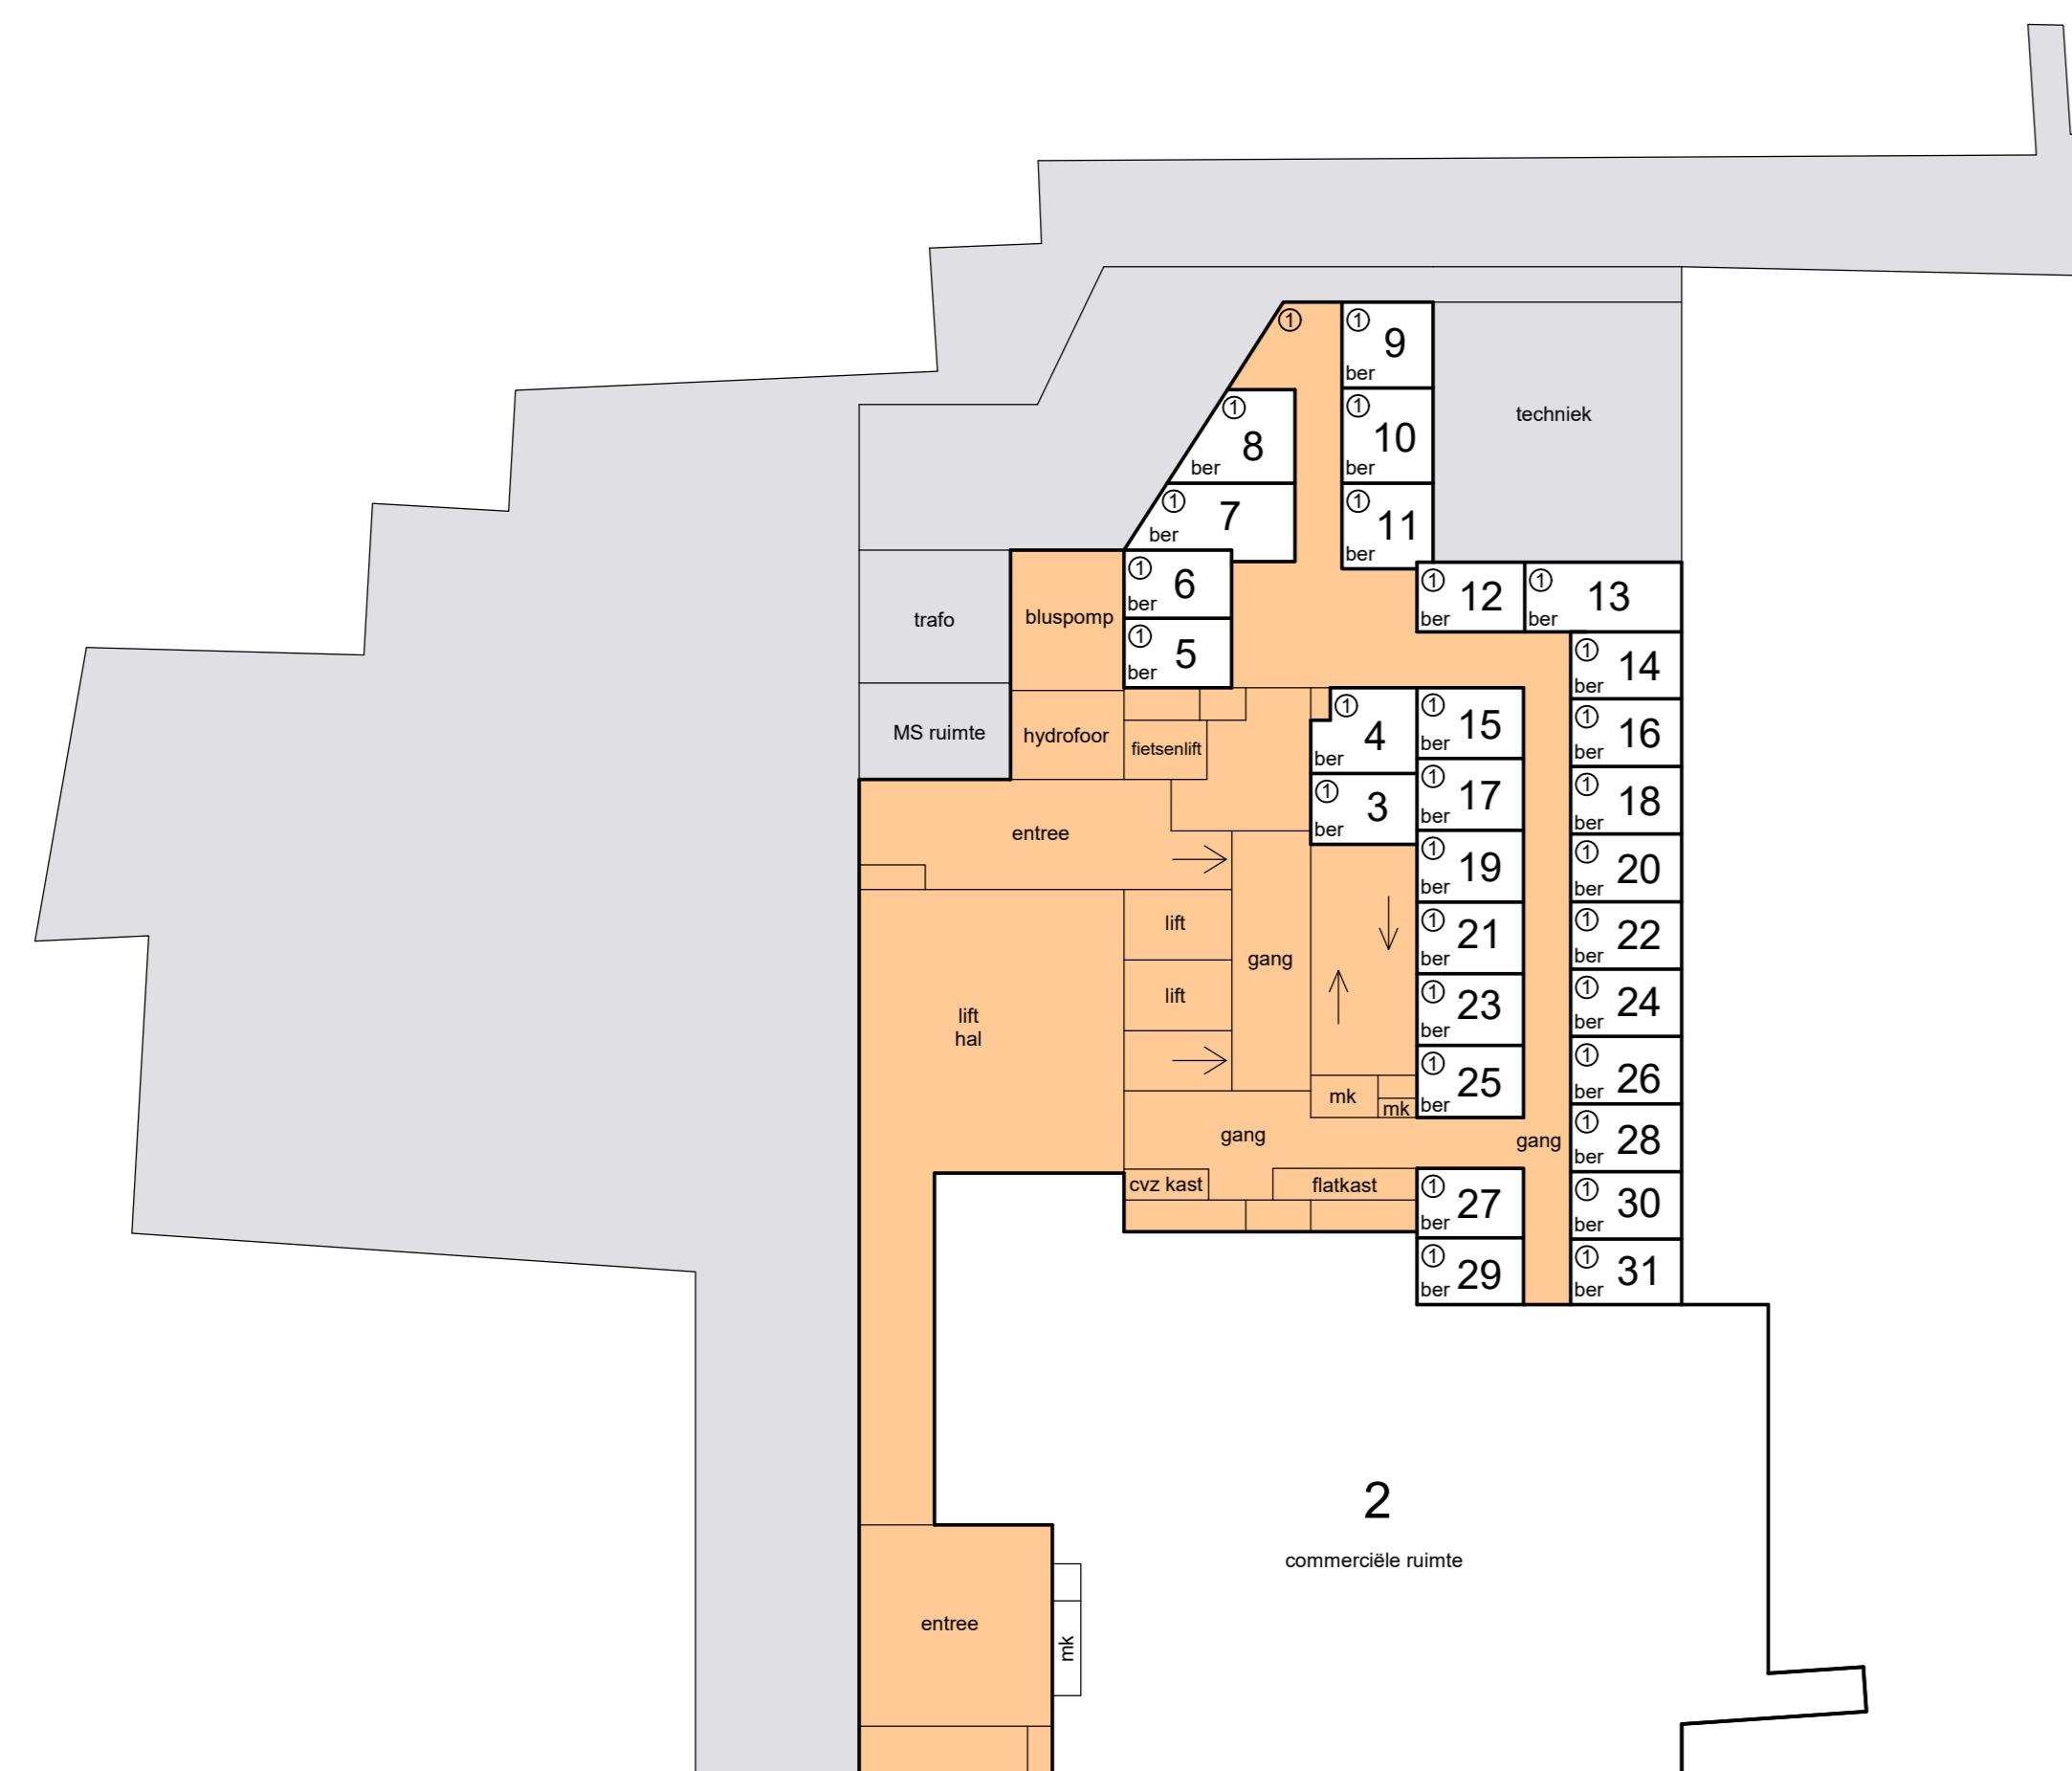


begane grond

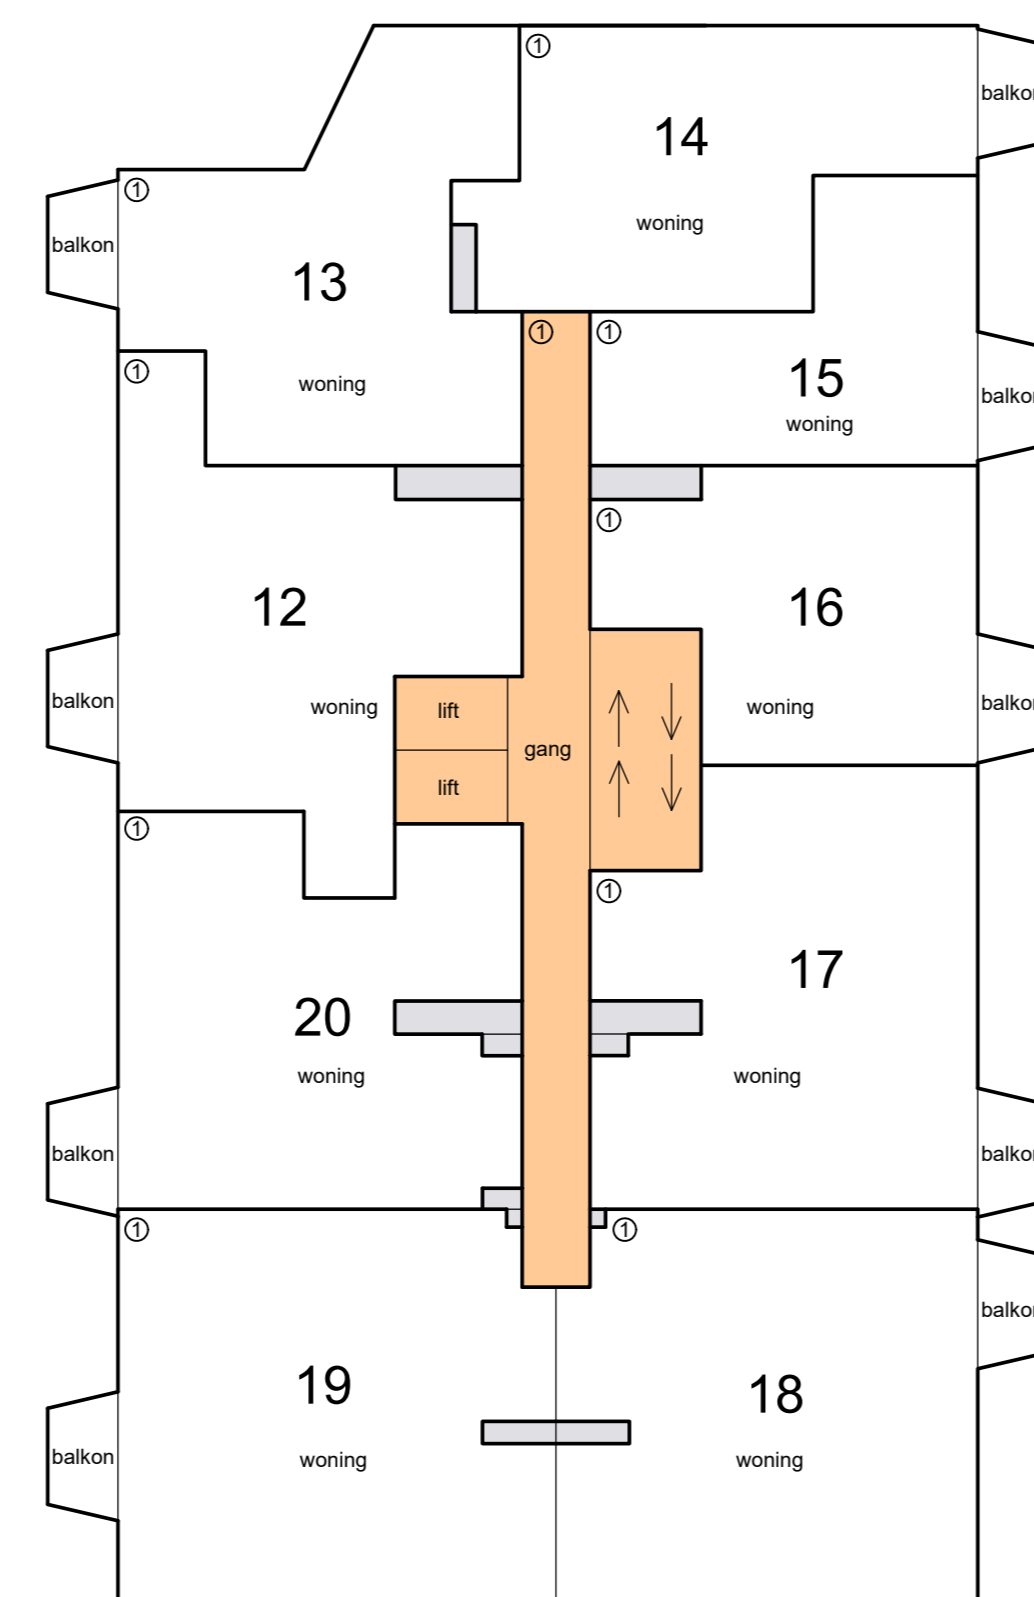


3e etage

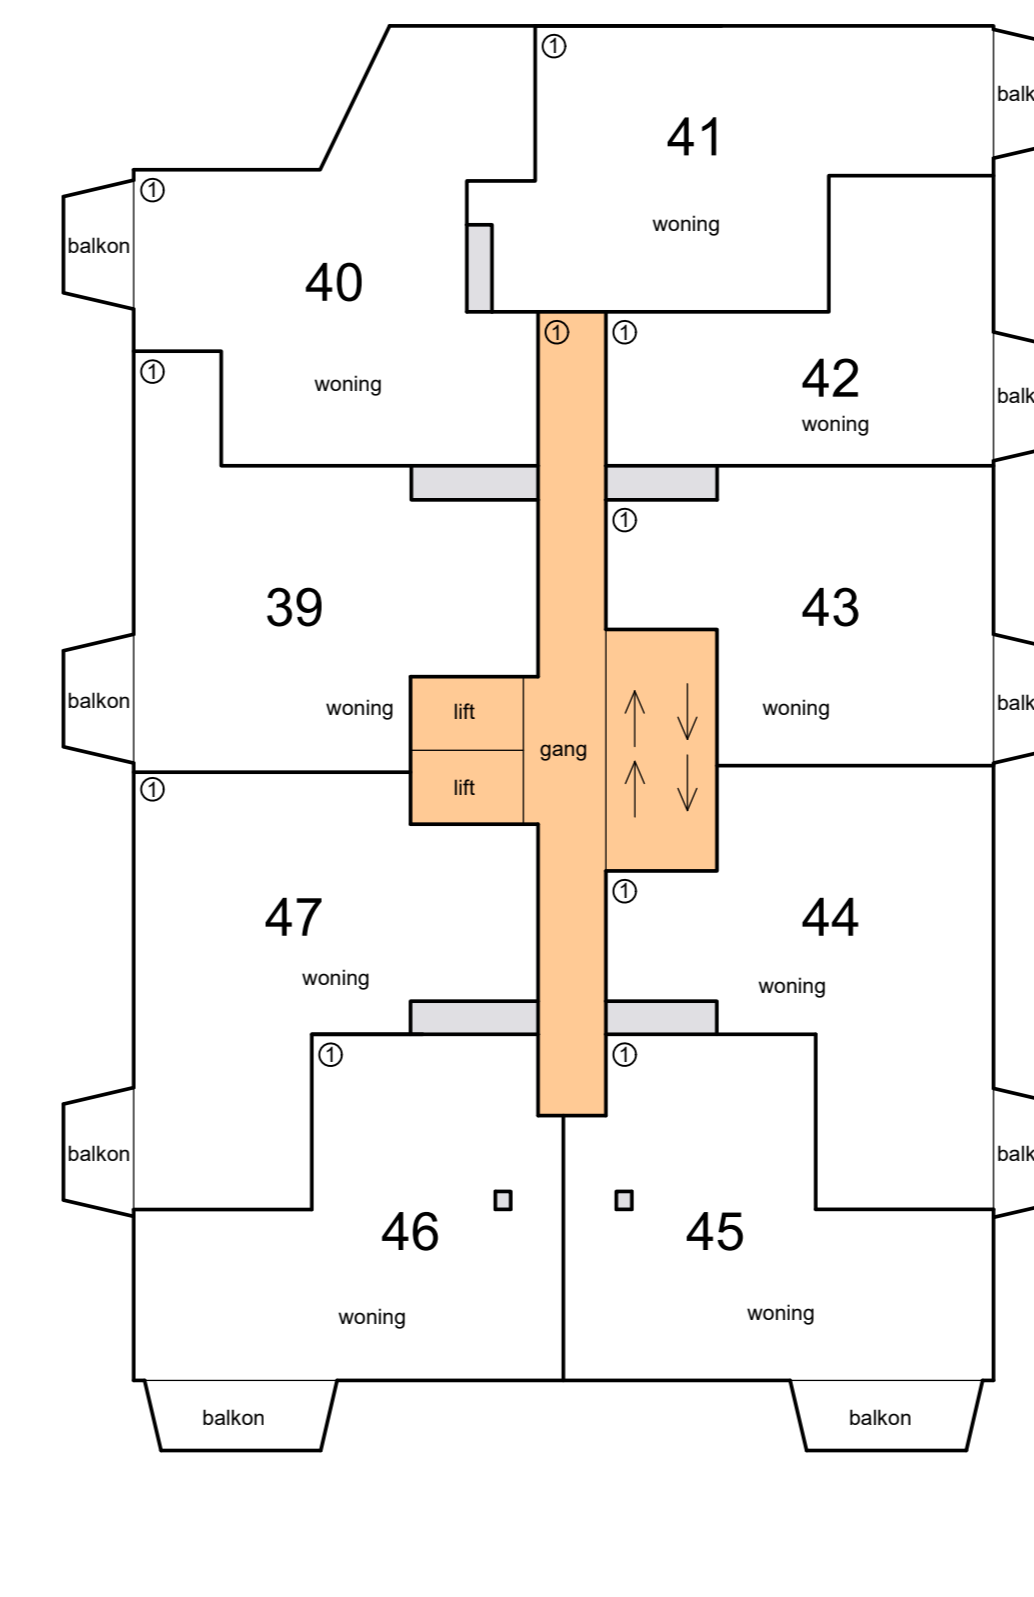



6e etage

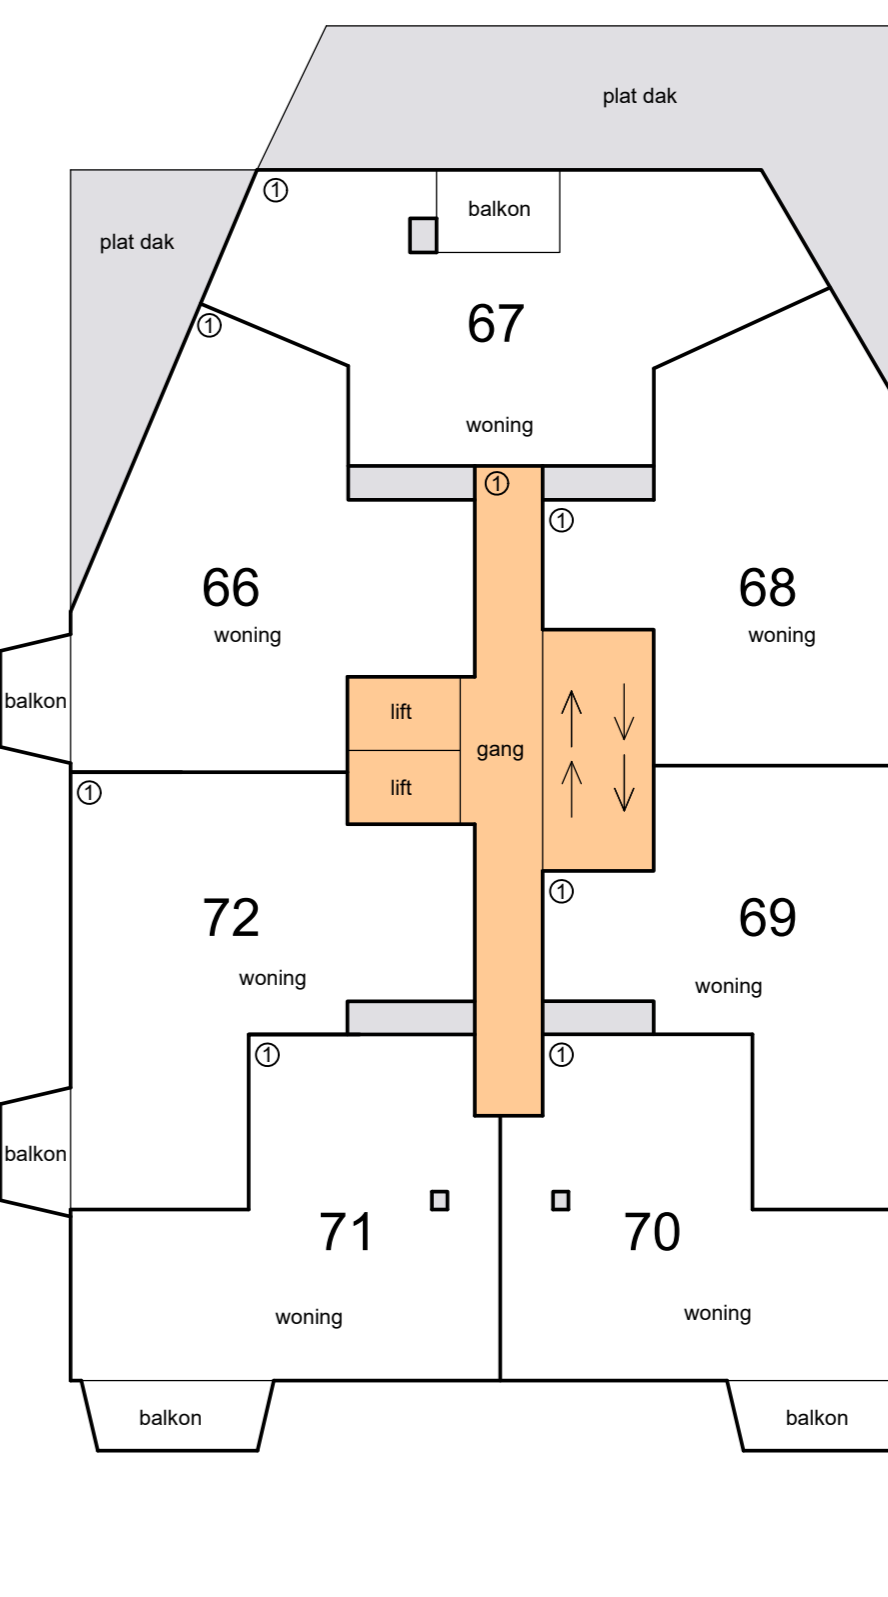


9e etage

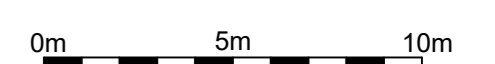


Schaal 1 : 200
 = Gemeenschappelijk hoofdsplitsing
 = Gemeenschappelijk ondersplitsing A1
 Tekening bestaat uit 2 bladen
 Blad 2

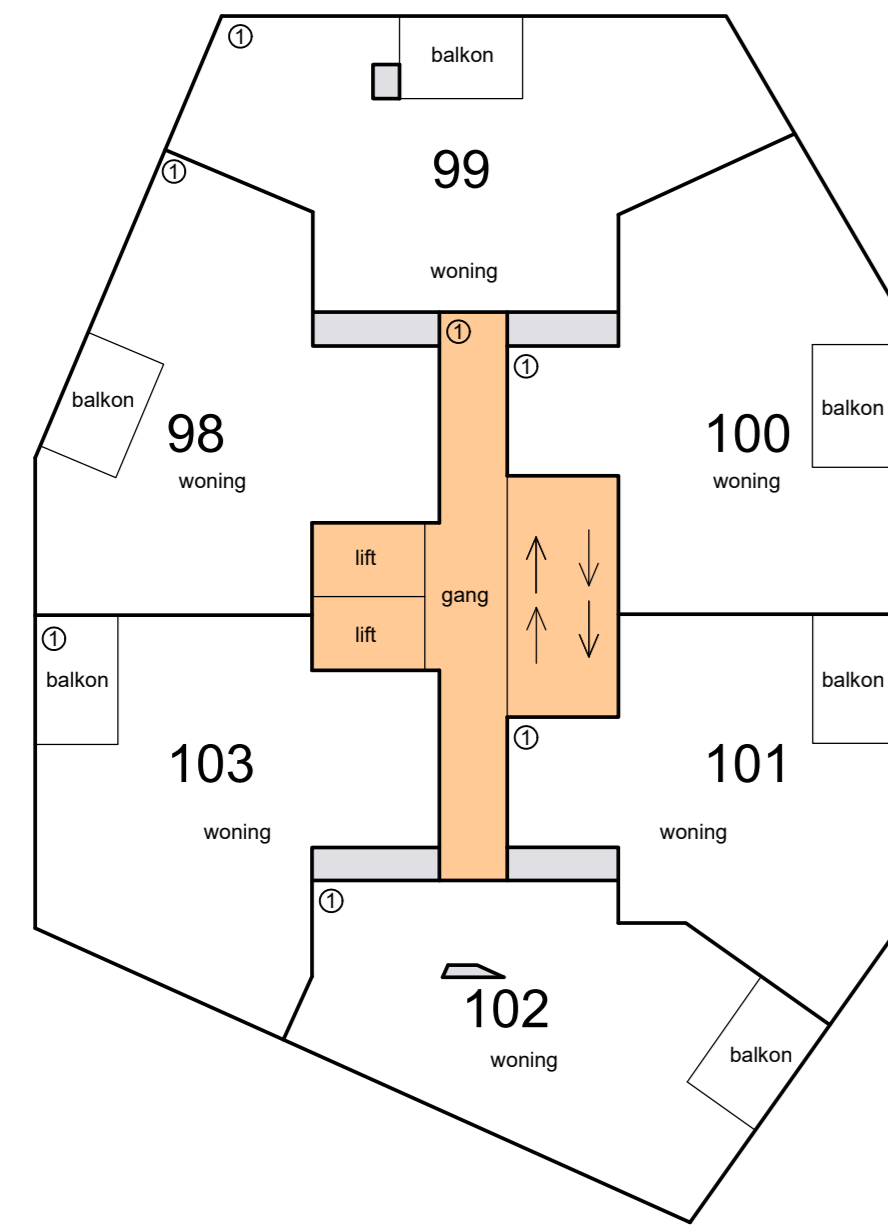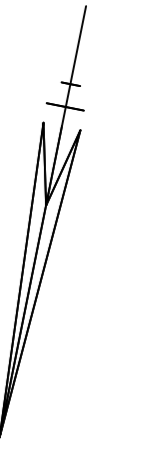


14e etage

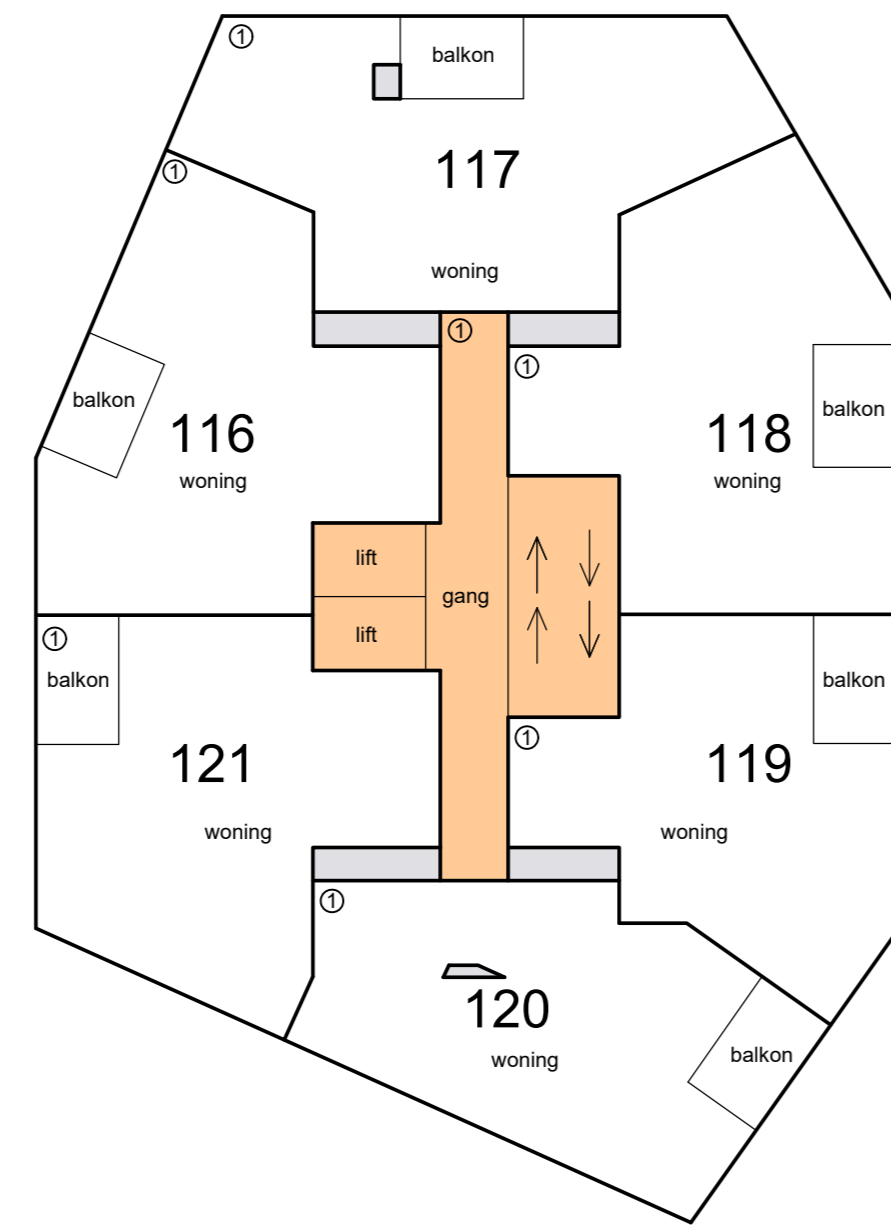


17e etage

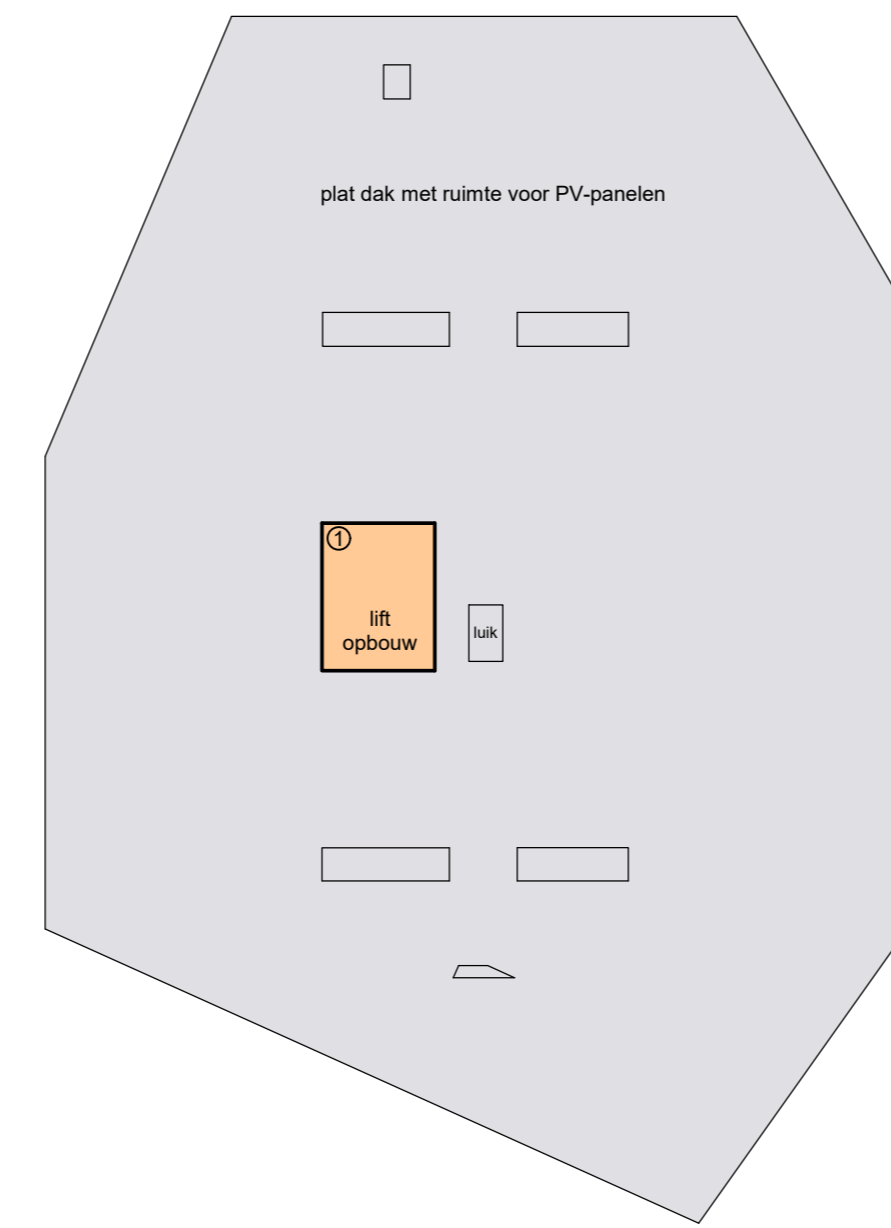


dak

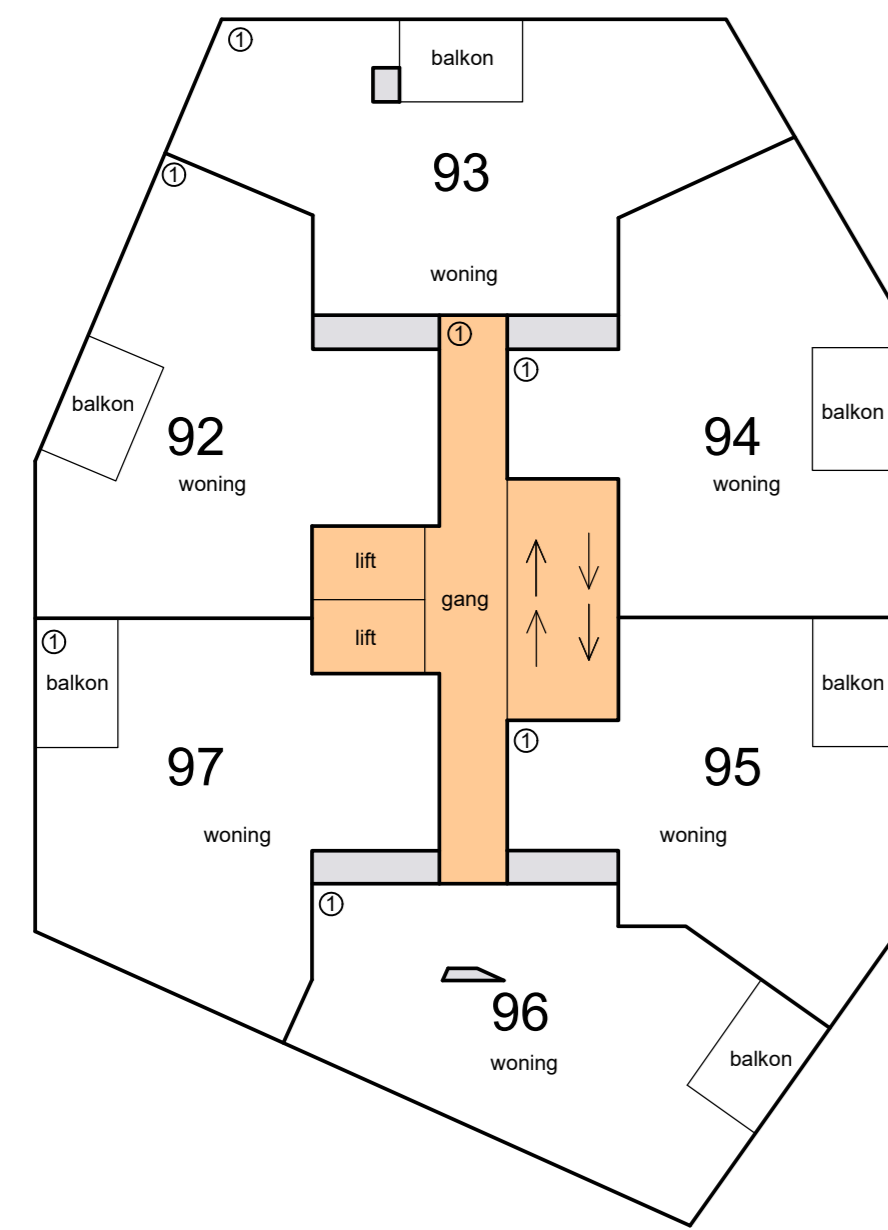


13e etage

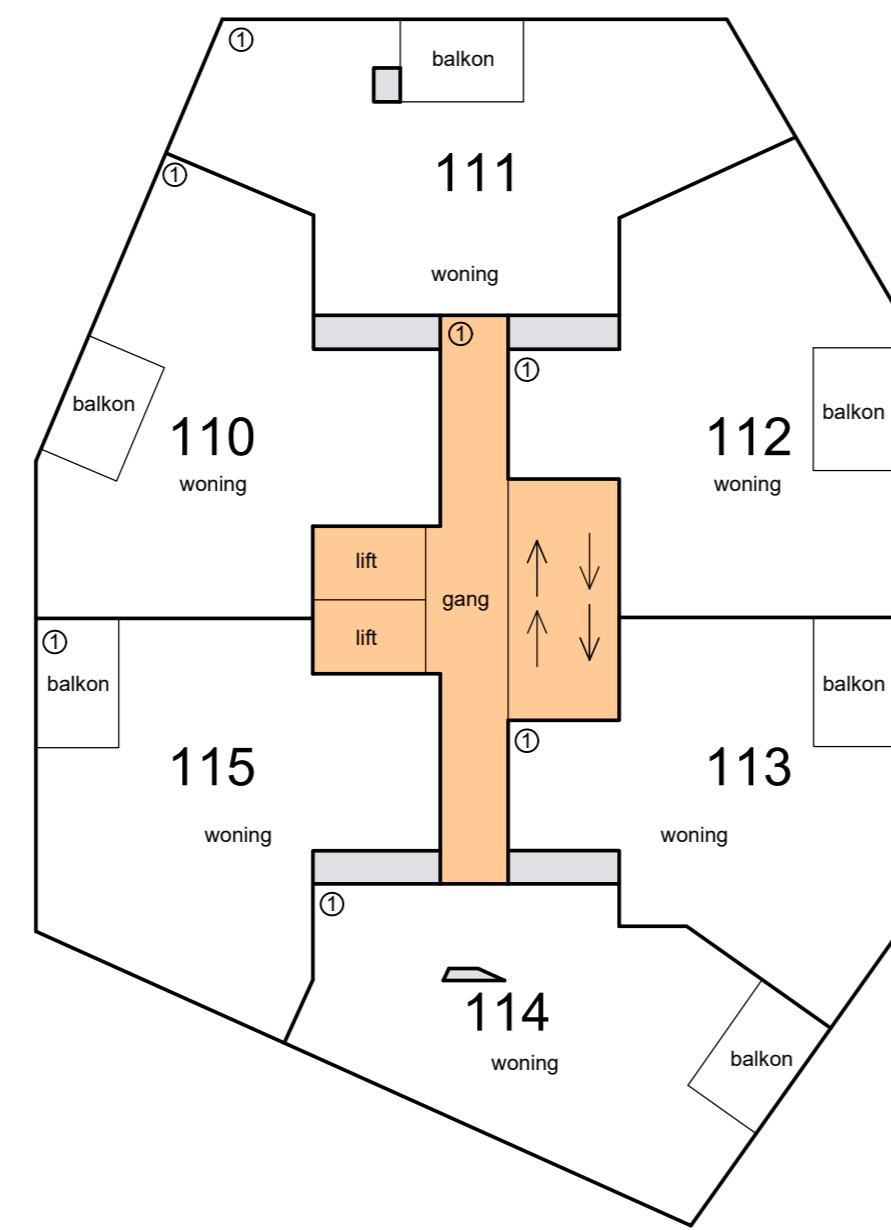


16e etage

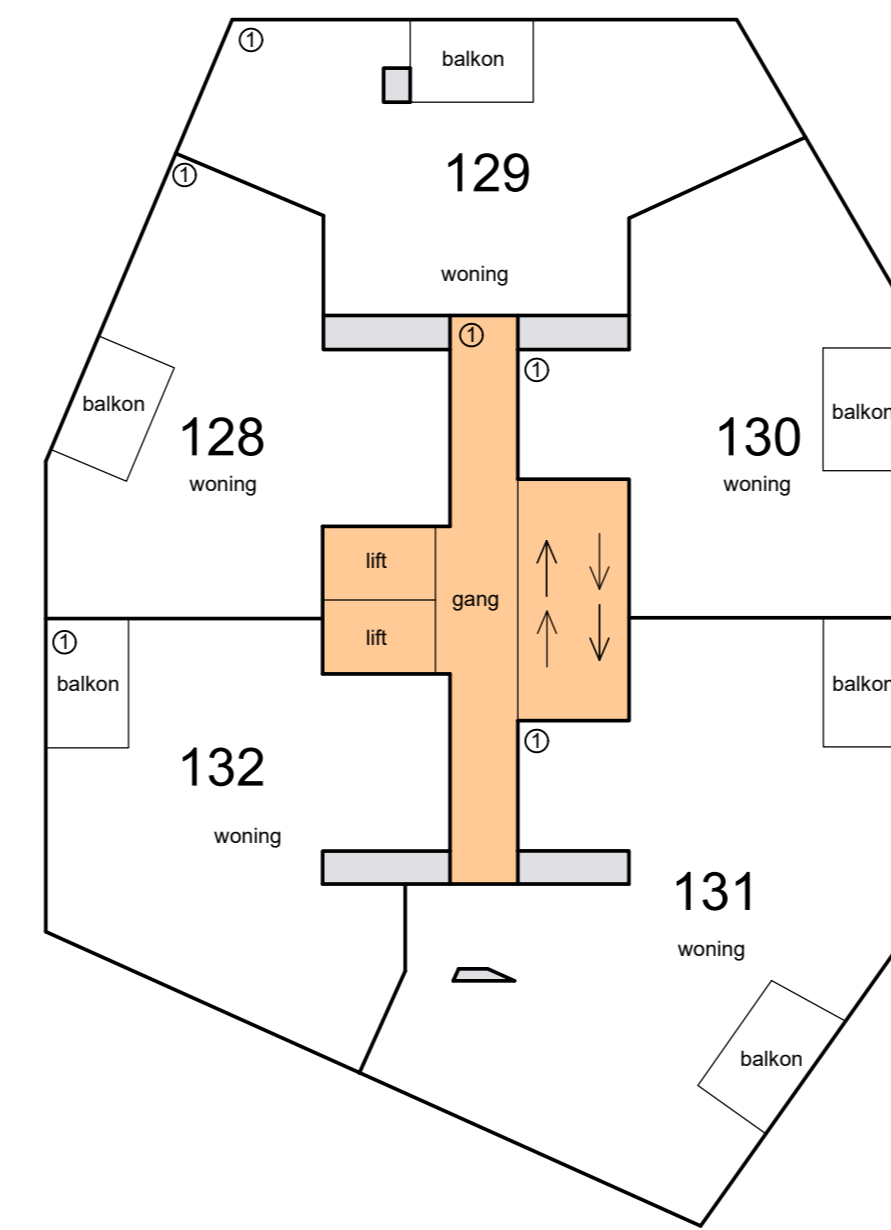


19e etage

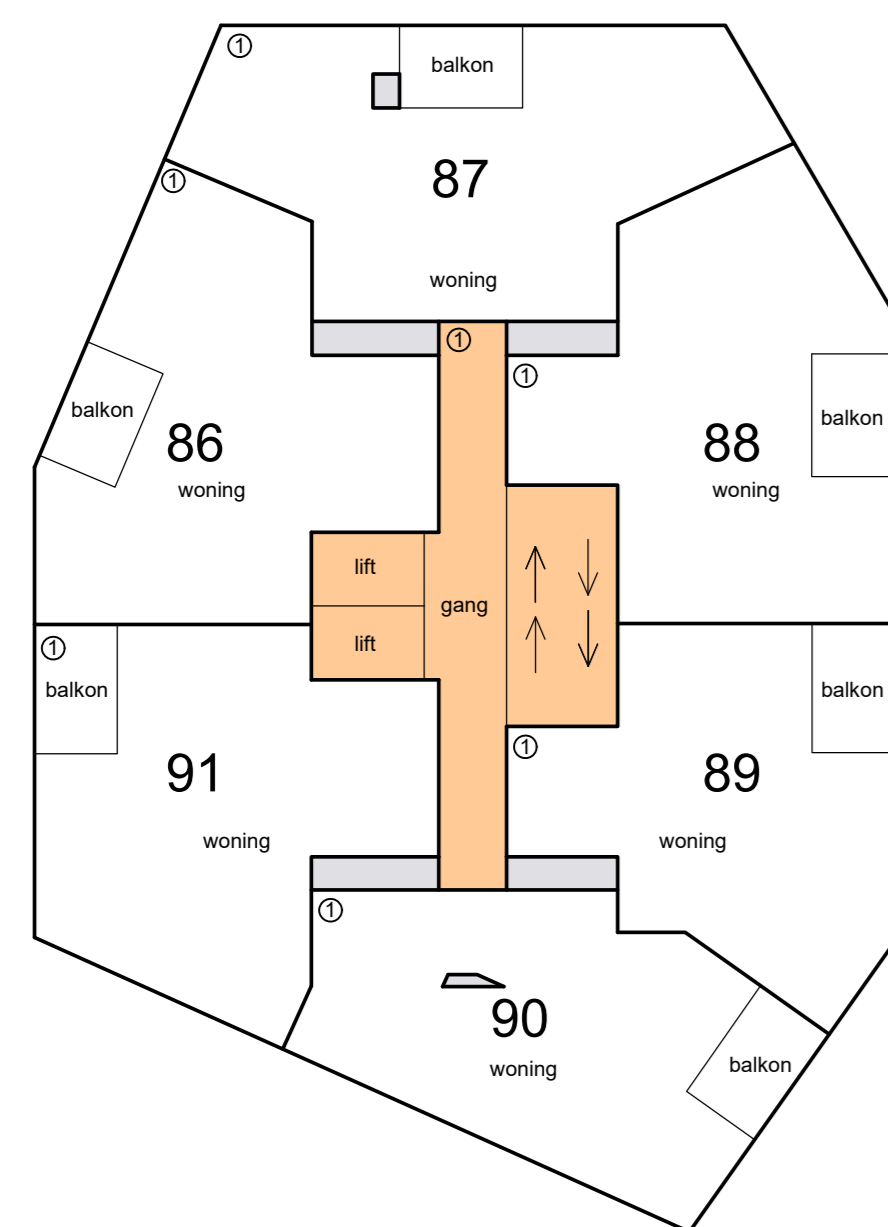

12e etage

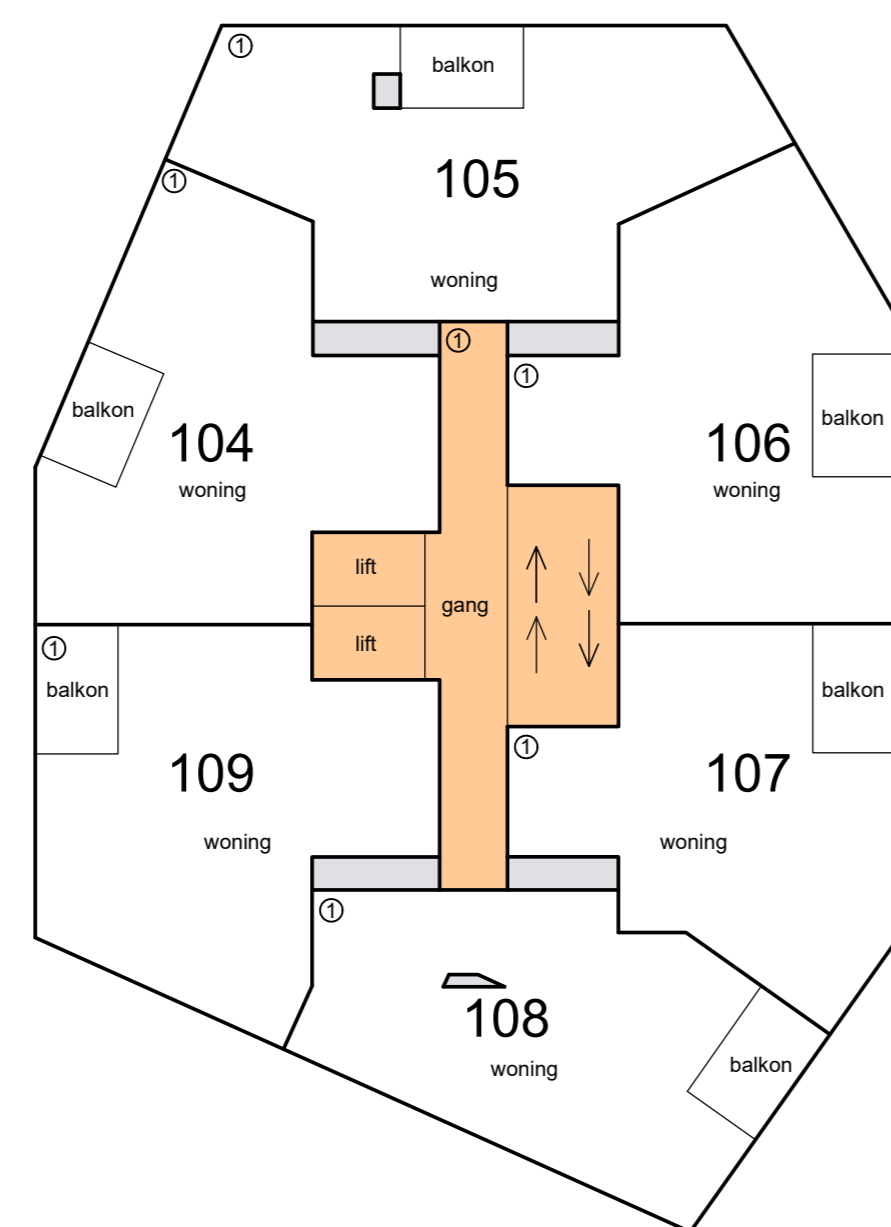

15e etage

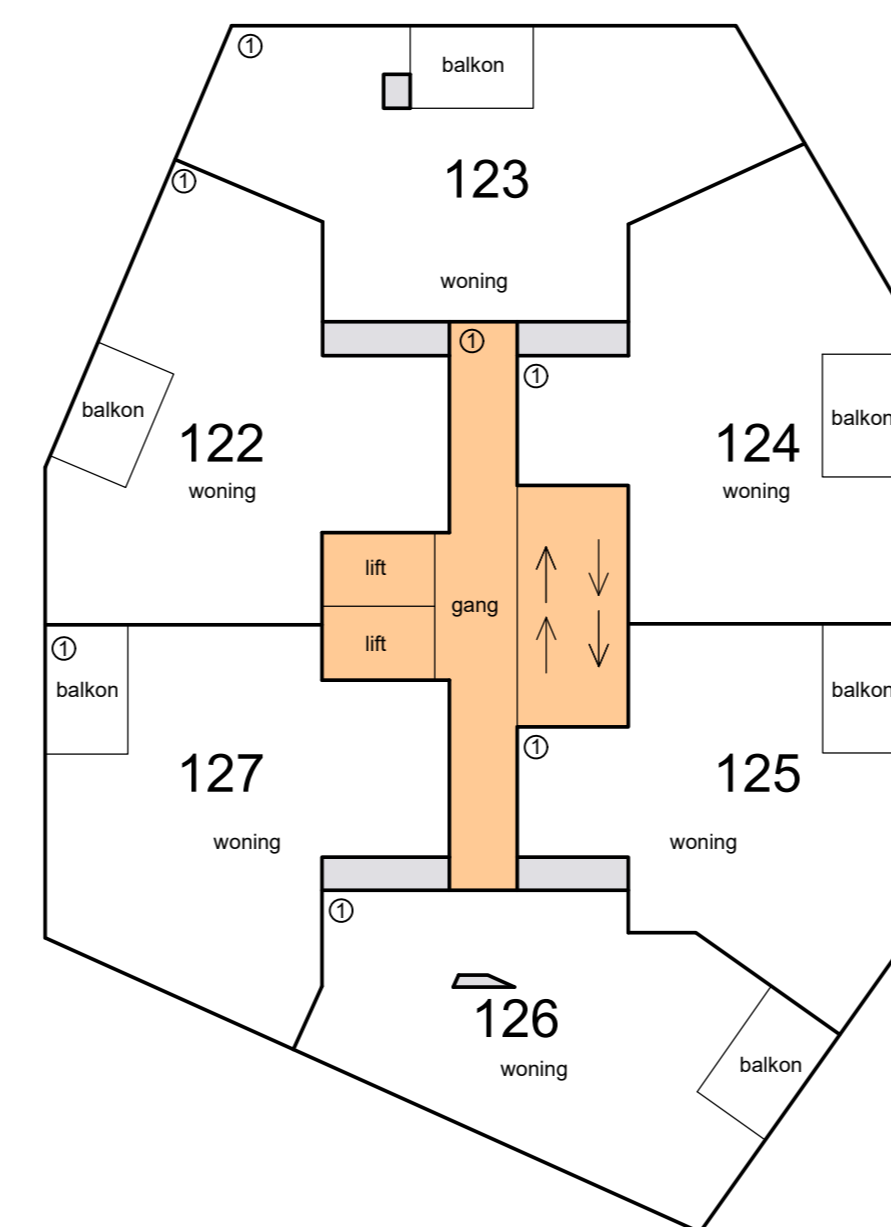

18e etage

